
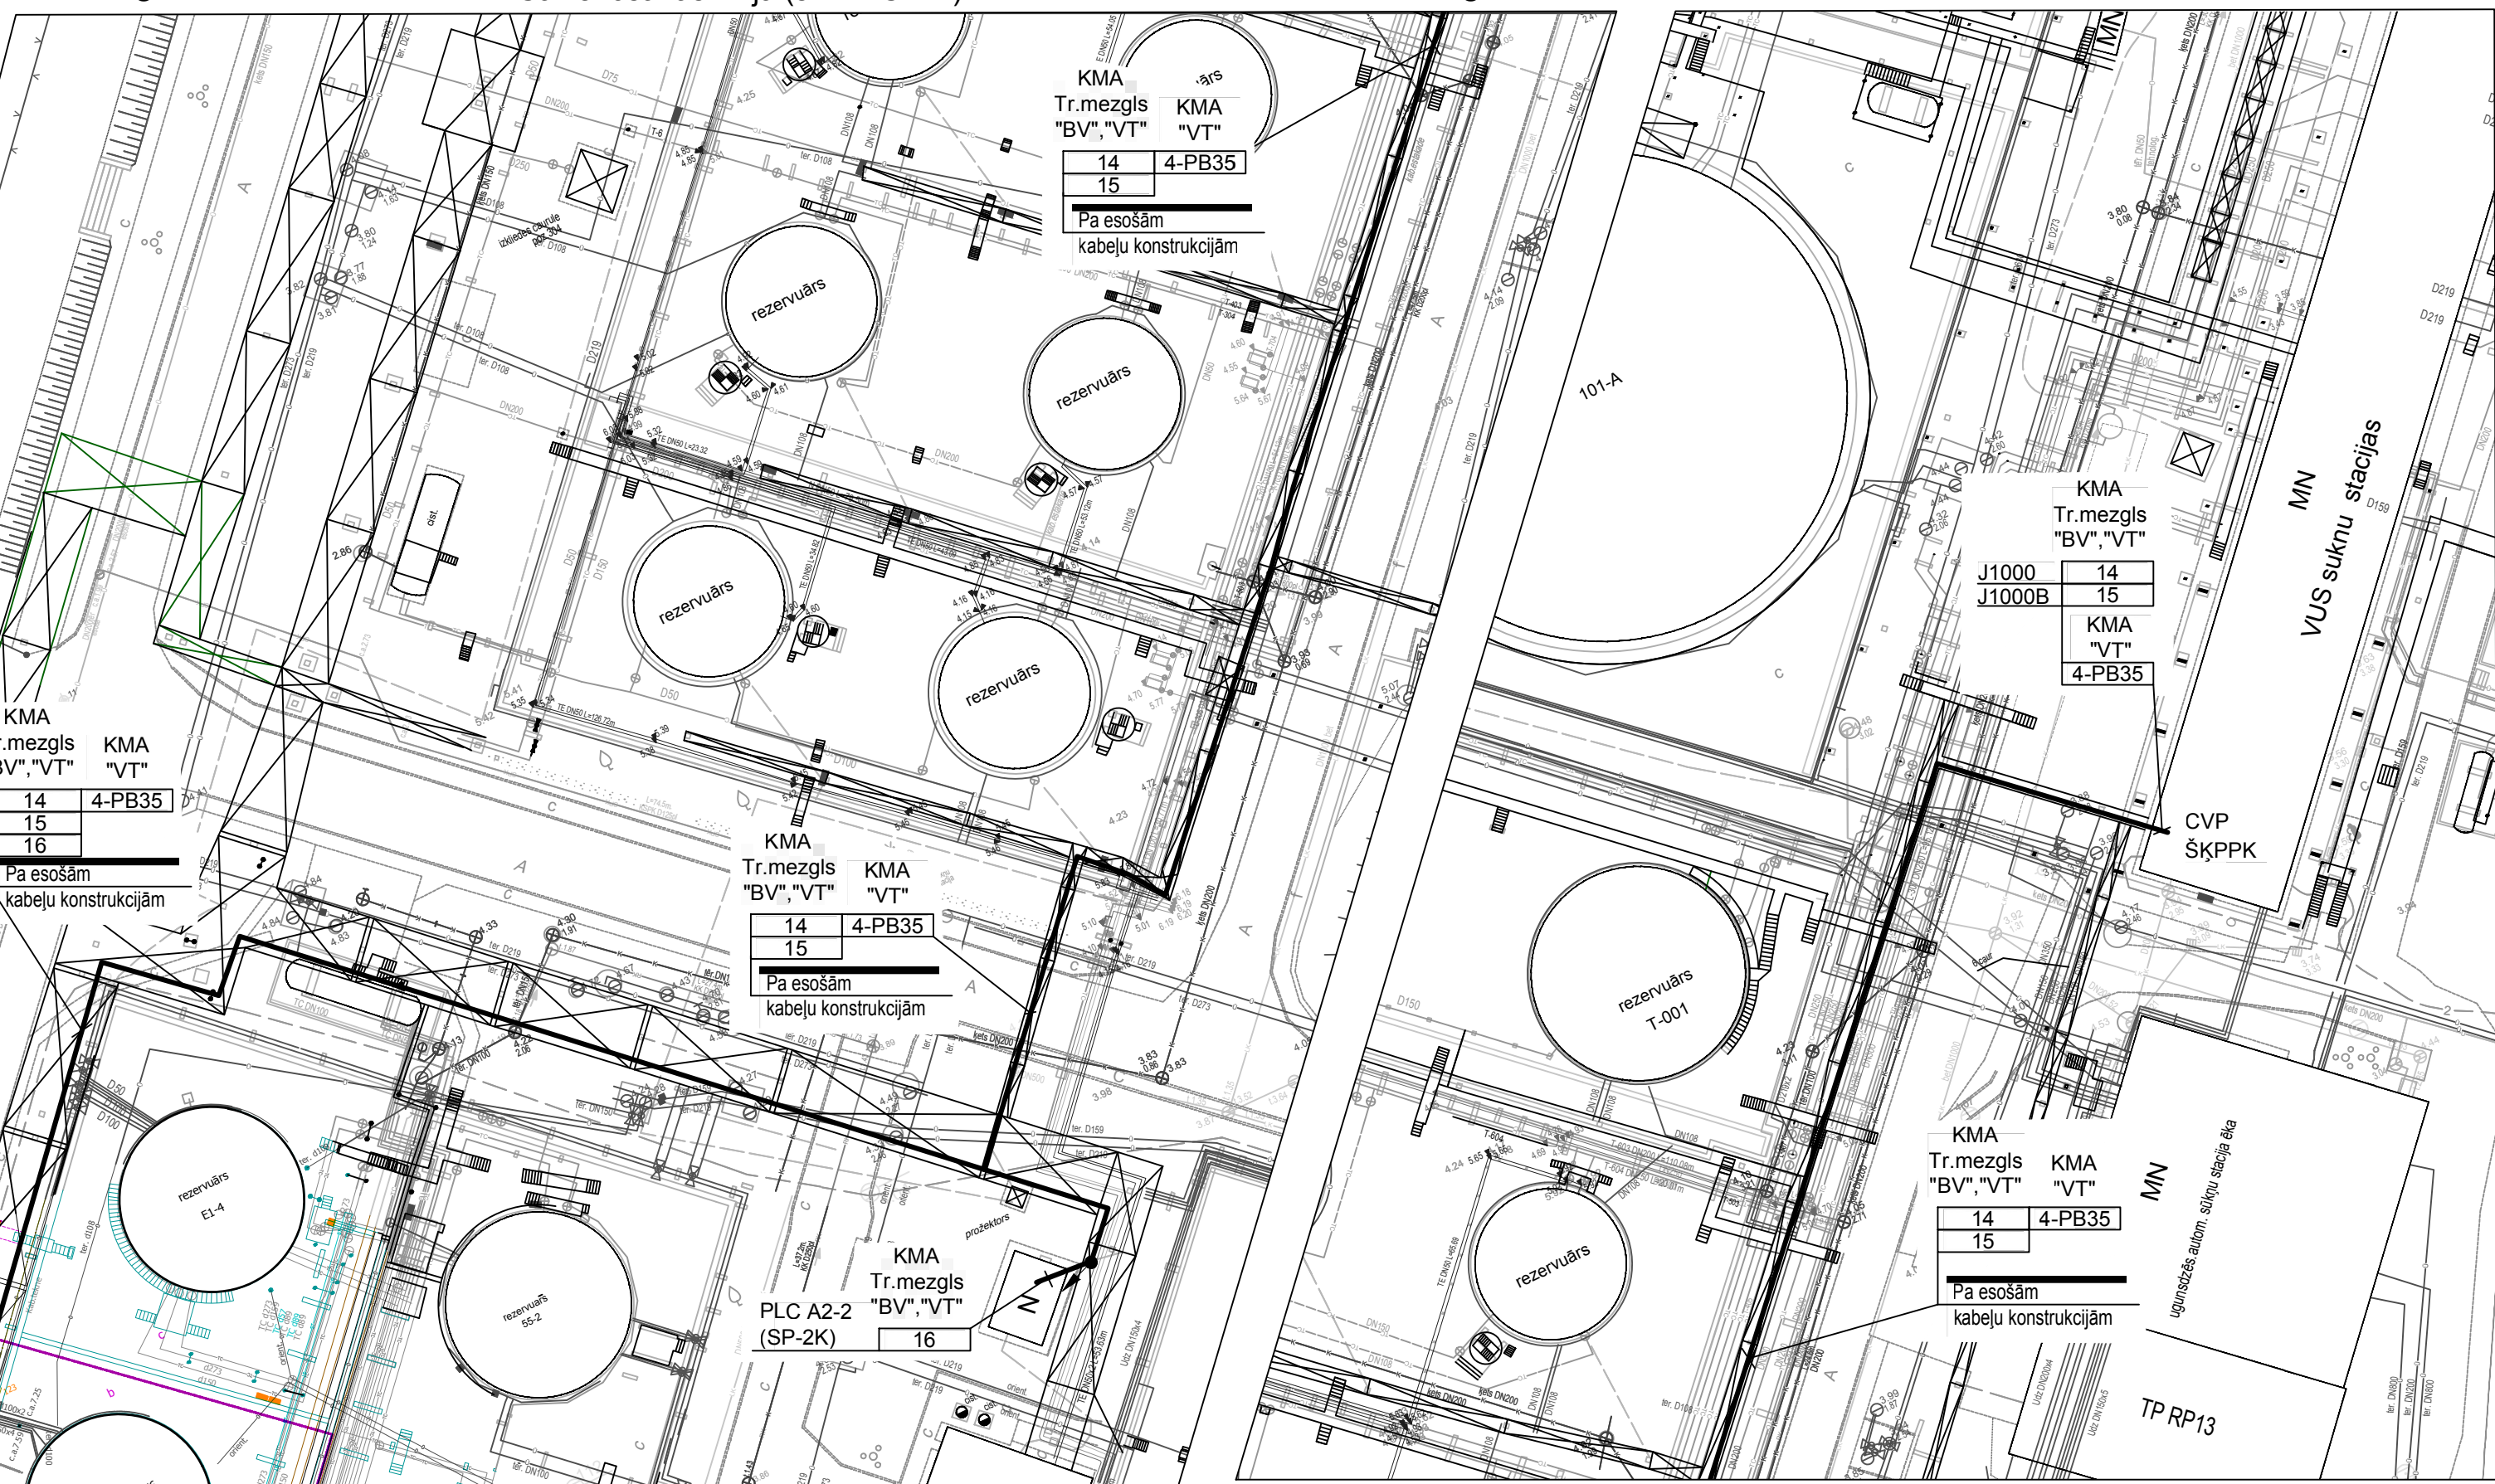


SIA "Ventamonjaks". Ģenerālplāna fragments.

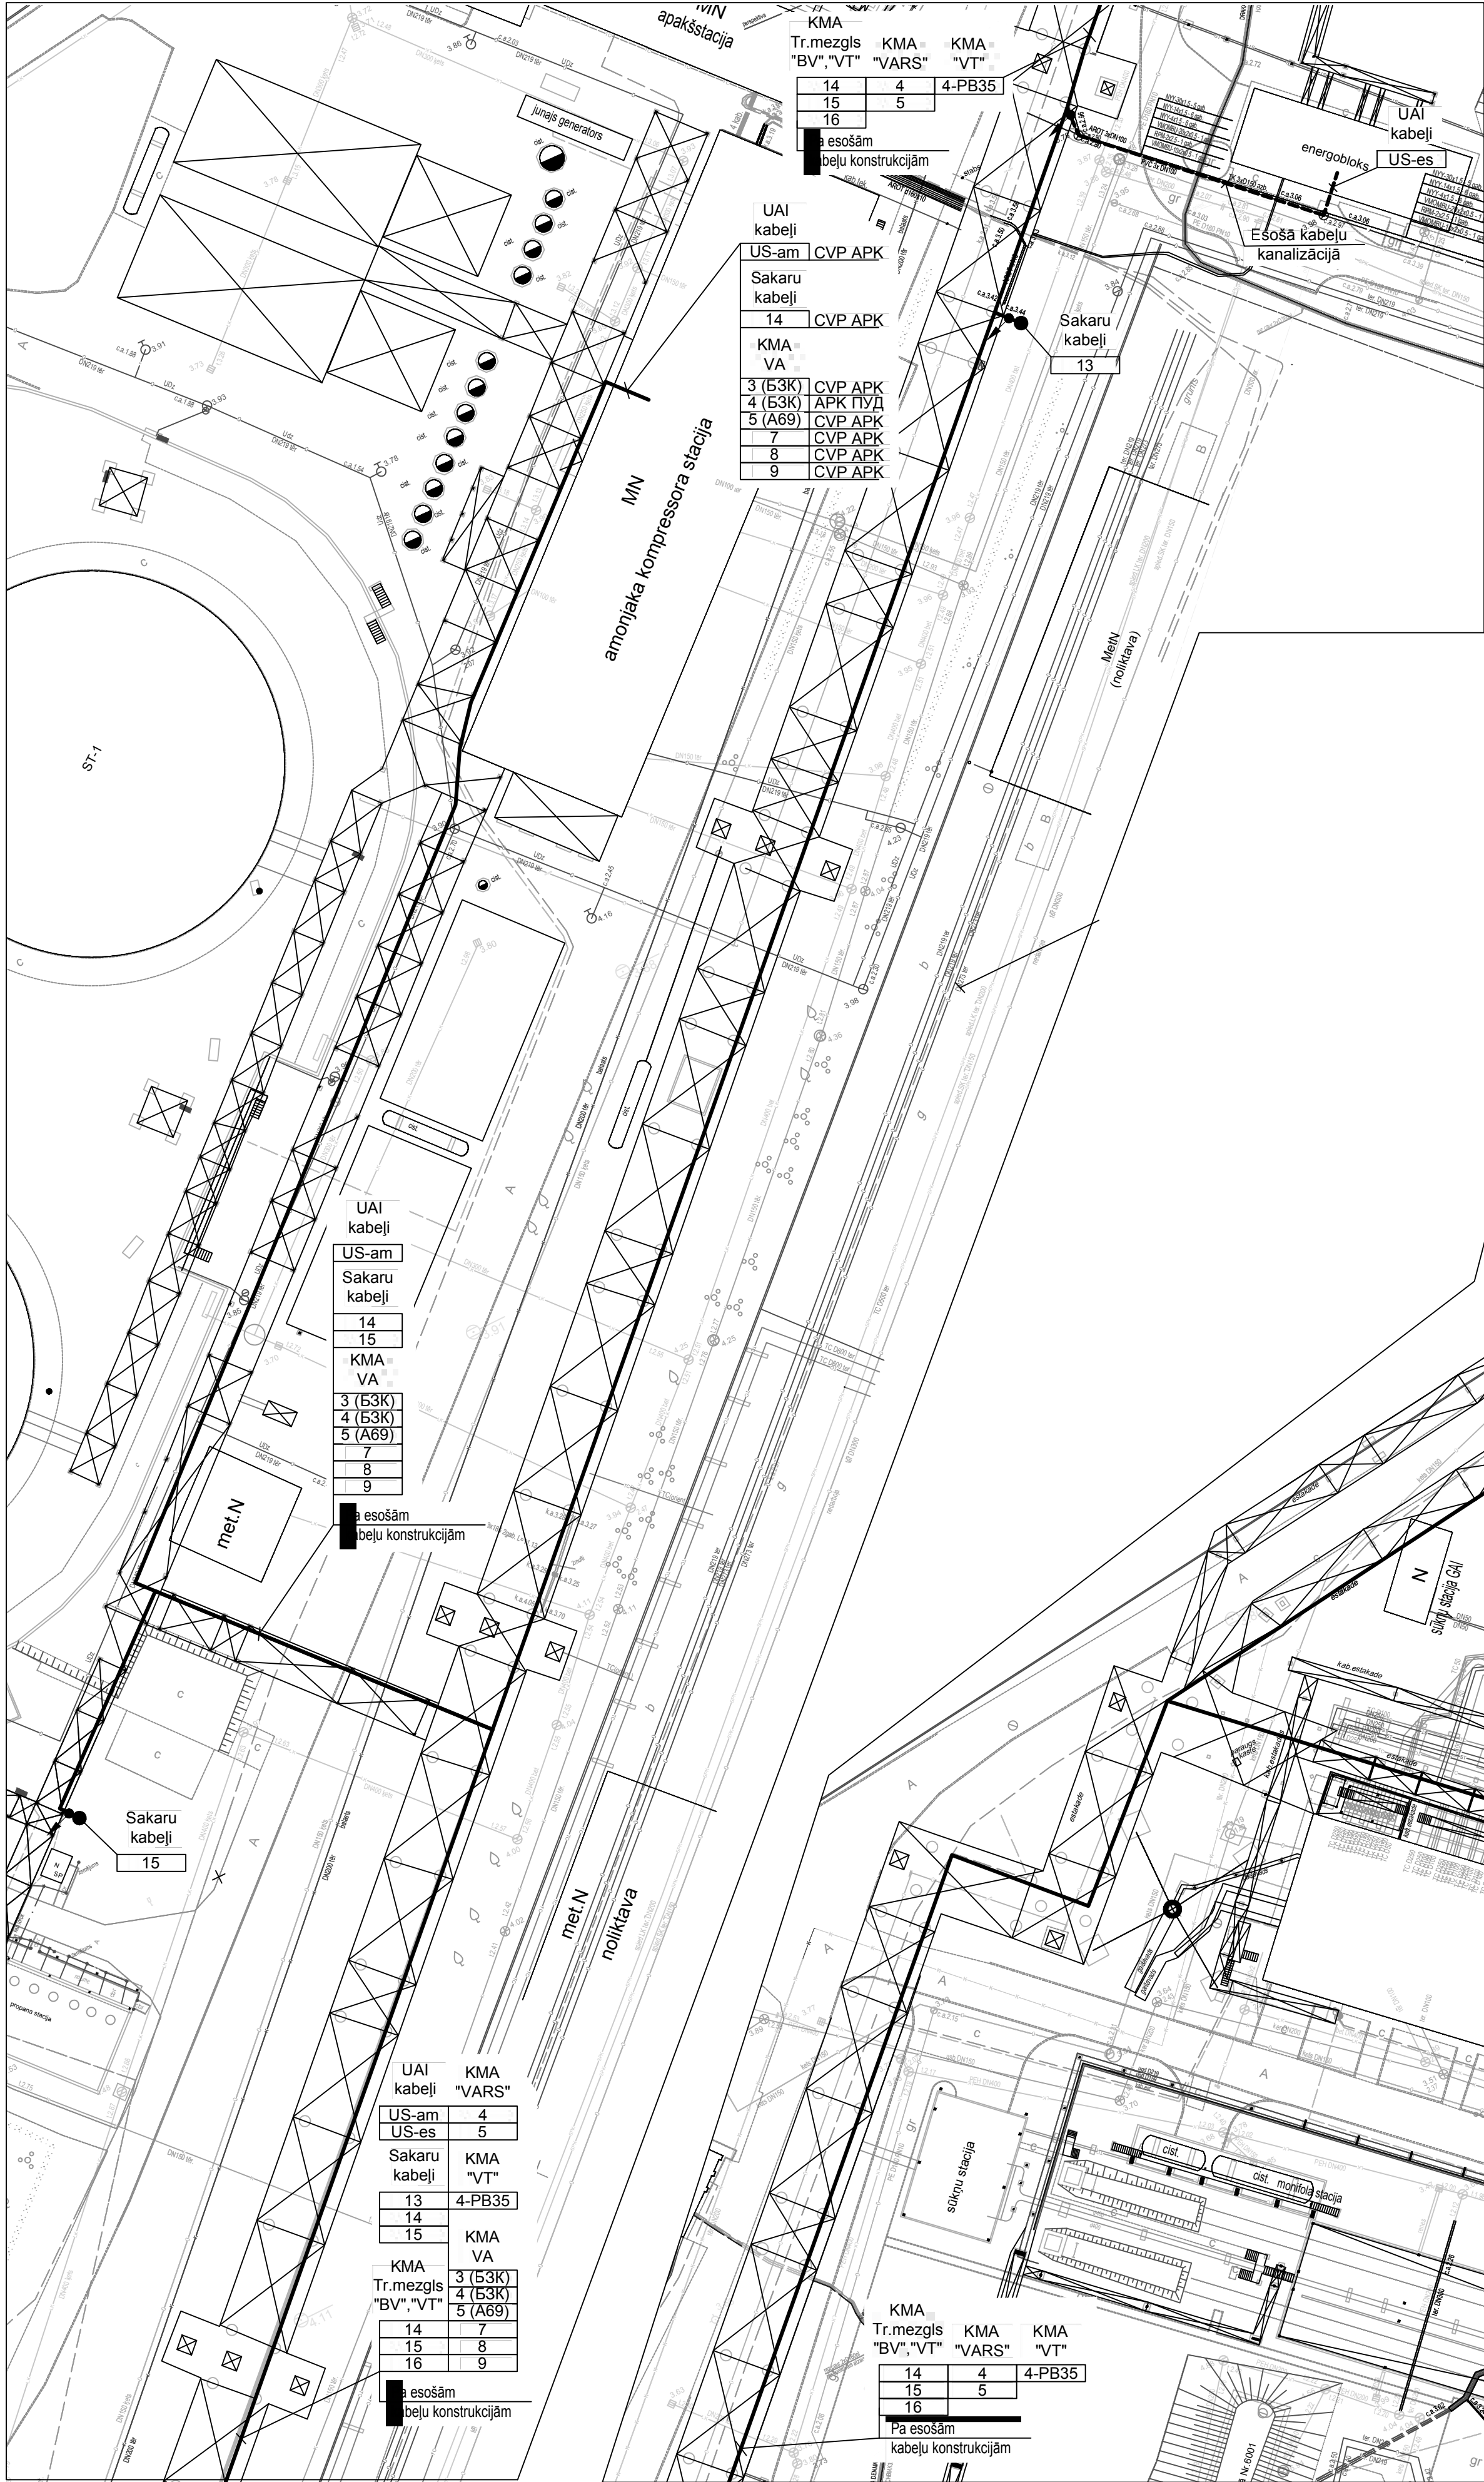

Nosacītie apzīmējumi:

- Gala iekārta, aparāts
- Komutācijas skapis, sadalne
- ▣ Komutācijas kārbā
- ↗ Kabeļa pļūsma uz augstāku / zemāku atzīmi.
- Kabeļi nolikti pa projektējamām kabeļu konstrukcijām
- - - Kabeļi guldīti zemē kabeļu kanālā, caurulē
- Kabeļi nolikti pa esošām virszemes kabeļu trasēm

Priepieņemtie kabeļu sistēmu apzīmējumi:

- UAI kabeļi - automātiskās ugunsdzēsības sistēmas kabeļi;
- Sakaru kabeļi - balss sakaru, telekomunikācijas, videonovērošanas un apsardzes sistēmu kabeļi;
- KMA Tr.mezglis "BV", "VT" - SIA "Bio Venta" un SIA "Ventall termināls" transporta mezgla automatizācijas sistēmas kabeļi;
- KMA "VARS" - SIA "VARS" automatizācijas sistēmas kabeļi;
- KMA "VT" - SIA "Ventall termināls" automatizācijas sistēmas kabeļi;
- KMA "VA" - SIA "Ventamonjaks" automatizācijas sistēmas kabeļi.

C		
B		
A		
VERSĪJA	IZMAIŅAS	DATUMS
PASŪTĪTĀJS		Jāņa iela 19, Ventpils, LV-3601, Lat Tālr. (+371) 63622586 Fakss (+371) 63621297
Ventpils brīvostas pārvalde		
BŪVPROJEKTA IZSTRĀDĀTĀJS:		Eksporta iela 6, LV-1010, Rīga Tālr. (+371) 67842514 Fakss (+371) 67842514
SIA " JŪRAS PROJEKTS"		
BŪVPROJEKTA DAĻAS IZSTRĀDĀTĀJS:		Turaidas iela 10 B LV-1039, Rīga Tālr. (+371) 67045670 Fakss (+371) 67045671
Olimps. SIA „Olimps”		
OBJEKTA NOSAUKUMS:		PROJEKTA NR.:
Ventpils brīvostas Ziemeļu mola atjaunošana Būvprojekts		17-07
BŪVES NOSAUKUMS:		STADIJA: BP
Ventpils brīvostas Ziemeļu mols		BŪVPROJEKTA DAĻA: VAS
RĀSĒJUMA NOSAUKUMS:		RĀSĒJUMA NR.:
Automatizācijas un vājstrāvu sistēmu kabeļu plāns		VAS-2.4
		MĒROGS: M1:500
Būvproj.d.vadītājs	M. Ābolīns	DATUMS: 20.08.2018.
Izstrādāja:	I. Vancāne	LAPU SKATIS: CAUR NR.: 4/5 19
		FAILA NOSAUKUMS: 34323.dwg
		ARHĪVA NR.:
		P-34323