


SIA "Ventamonjaks". Ģenerālplāna fragments.

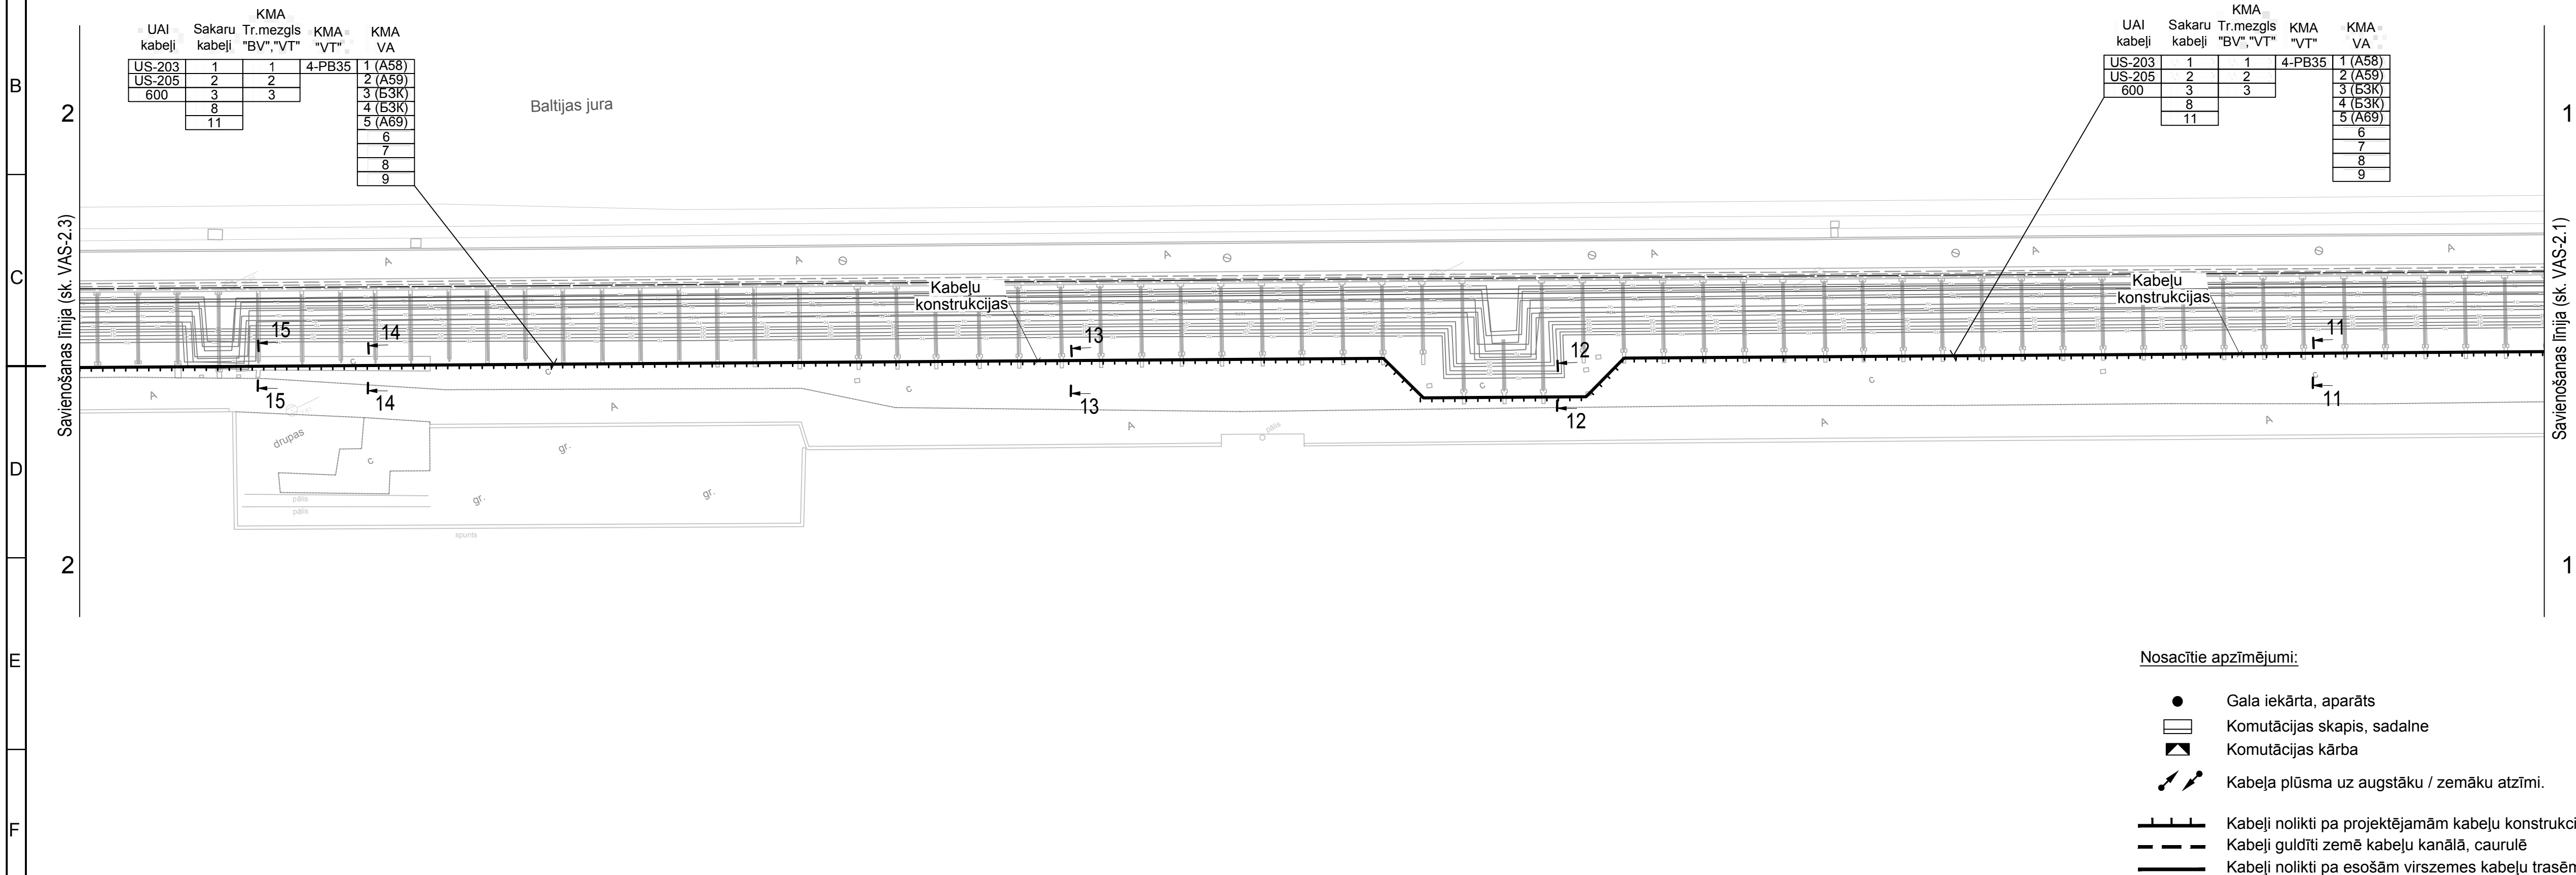

Pieņemtie kabeļu sistēmu apzīmējumi:

- UAI kabeli - automātiskās ugunsdzēsības sistēmas kabeli;
- Sakaru kabeli - balss sakaru, telekomunikācijas, videonovērošanas un apsardzes sistēmu kabeli;
- KMA Tr.mezgls "BV", "VT" - SIA "Bio Venta" un SIA "Ventall termināls" transporta mezgla automatizācijas sistēmas kabeli;
- KMA "VARS" - SIA "VARS" automatizācijas sistēmas kabeli;
- KMA "VT" - SIA "Ventall termināls" automatizācijas sistēmas kabeli;
- KMA "VA" - SIA "Ventamonjaks" automatizācijas sistēmas kabeli.

C		
B		
A		
VERSIJA	IZMAIŅAS	DATUMS
PASŪTĪTĀJS: Ventspils brīvostas pārvalde		Jāņa iela 19, Ventspils, LV-3601, Latvija Tālr. (+371) 63622586 Fakss (+371) 63621297
BŪVPROJEKTA IZSTRĀDĀTĀJS:  SIA " JŪRAS PROJEKTS "		Eksporta iela 6, LV-1010, Rīga Tālr. (+371) 67842514 Fakss (+371) 67842514
BŪVPROJEKTA DAĻAS IZSTRĀDĀTĀJS:  Olimps ® SIA „Olimps”		Turaidas iela 10 B LV-1039, Rīga Tālr. (+371) 67045670 Fakss (+371) 67045671
OBJEKTA NOSAUKUMS: Ventspils brīvostas Ziemeļu mola atjaunošana. Būvprojekts		PROJEKTA Nr.: 17-07
BŪVES NOSAUKUMS: Ventspils brīvostas Ziemeļu mols		STADIJA: BP
RASĒJUMA NOSAUKUMS: Automatizācijas un vājstrāvu sistēmu kabeļu plāns		BŪVPROJEKTA DAĻA: VAS
		RASĒJUMA Nr.: VAS-2.2
		MĒROGS: M1:500
Būvproj.d.vadītājs:	M. Āboliņš	DATUMS: 20.08.2018.
Izstrādāja:	I. Vancāne	LAPU SKAITS: CAUR.Nr.: 2/5 17
		FAILA NOSAUKUMS: 34323.dwg
		ARHĪVA Nr.: P-34323