


1	Izmaiņas VATP6 stāvlaukuma būvprojekta un VATP6 būvprojekta robežās
2	Izmaiņas VATP7 stāvlaukuma būvprojekta un VATP7 būvprojekta robežās

RASEJUMĀ VEIKTĀS IZMAIŅAS. Atzīmētas plānā ar

1

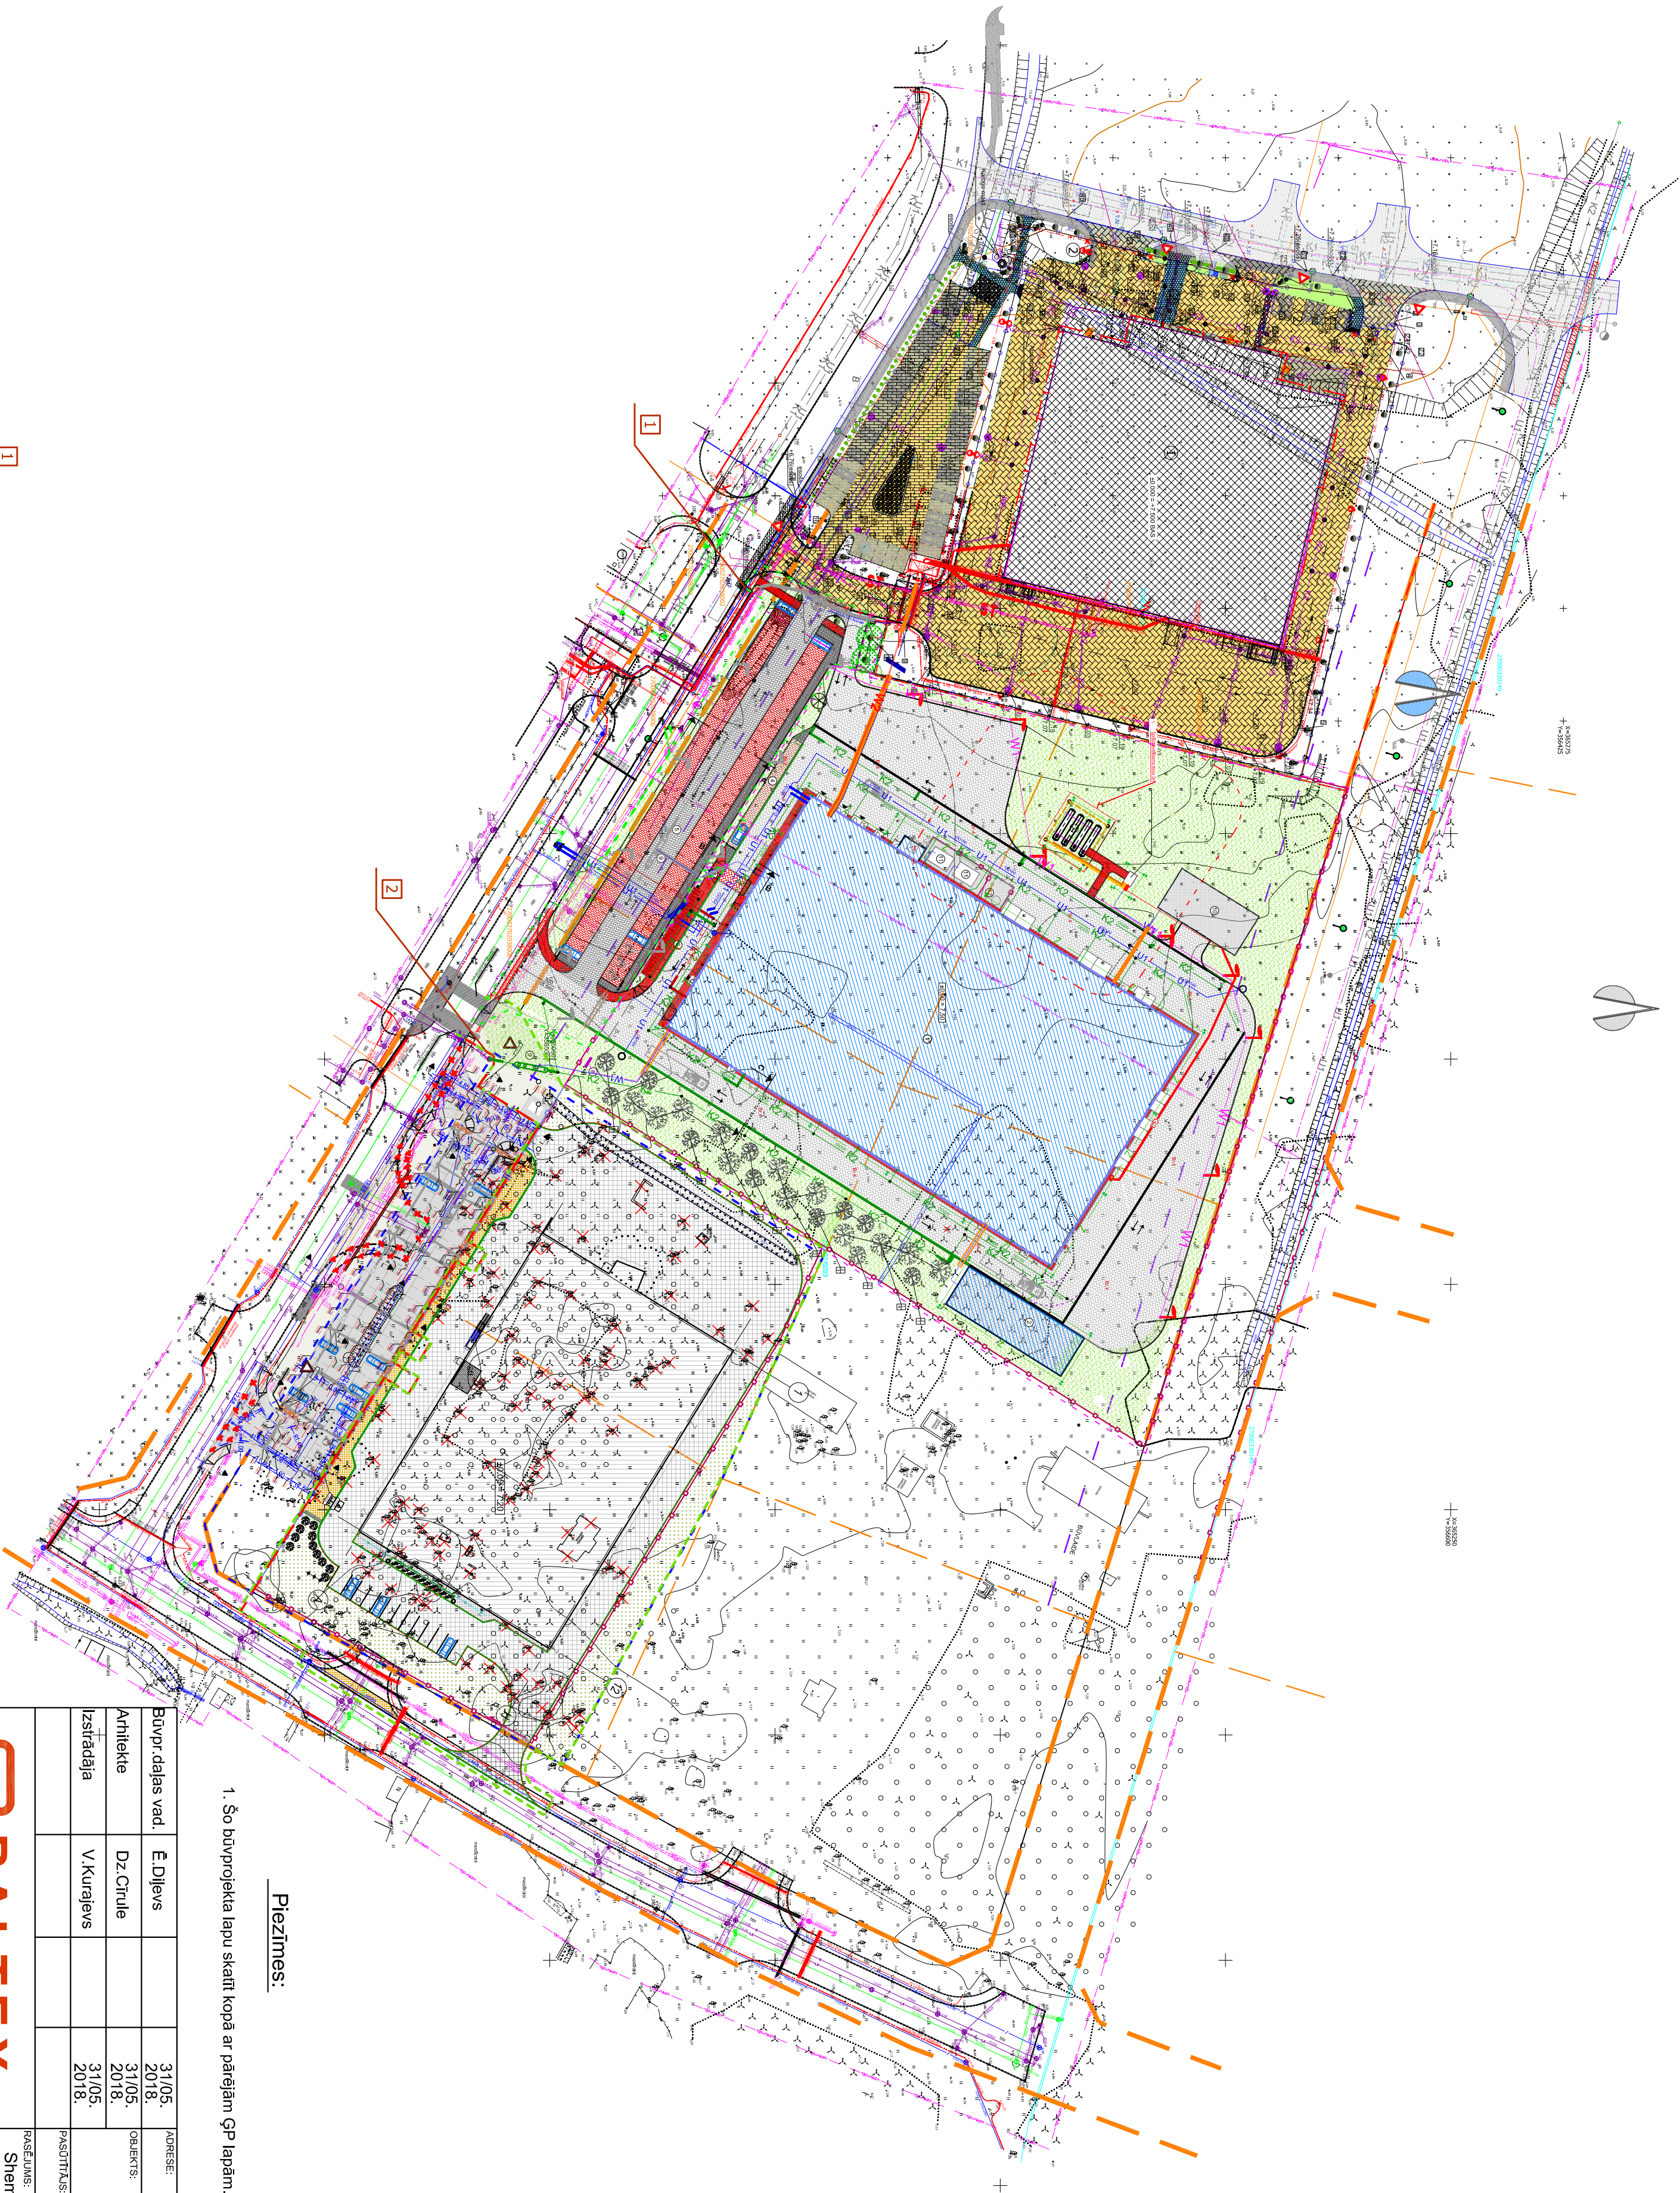

Piezīmes:

1. Šo būvprojekta lapu skaīt kopā ar pārējām ĢP lapām.

Būvpr. daļas vad.	Ē. Dījavs	31/05. 2018.	ADRESĒ	Ventspils Augsto tehnoloģiju parkā.
Arhitekts	Dz. Čirule	31/05. 2018.	OBJEKTS:	Vieģo automašīnu stāvvietas.
Izstrādāja	V. Kurajevs	31/05. 2018.	PASŪTĪTĀJS:	Ventspils Brīvostas pārvalde.

BALTEX

GROUP

Dīķa iela 44, Rīga, LV1004, 66662080, www.baltexgroup.lv

PROJEKTA NR.: 2016-05

STRADIJA: BP

LAIPNĀSĀKTS: 3

ĢP-3/IZM-1

FAKSTS:

MĒROGS: 1:1000

PASĒJUMS: Schematiska situācija ar blakus esošām teritorijām.