


RAŽOŠANAS ĒKAS NR. 6 TERRITORIJAS
IZVIETOJUMA SHĒMA VENTSPILĒ

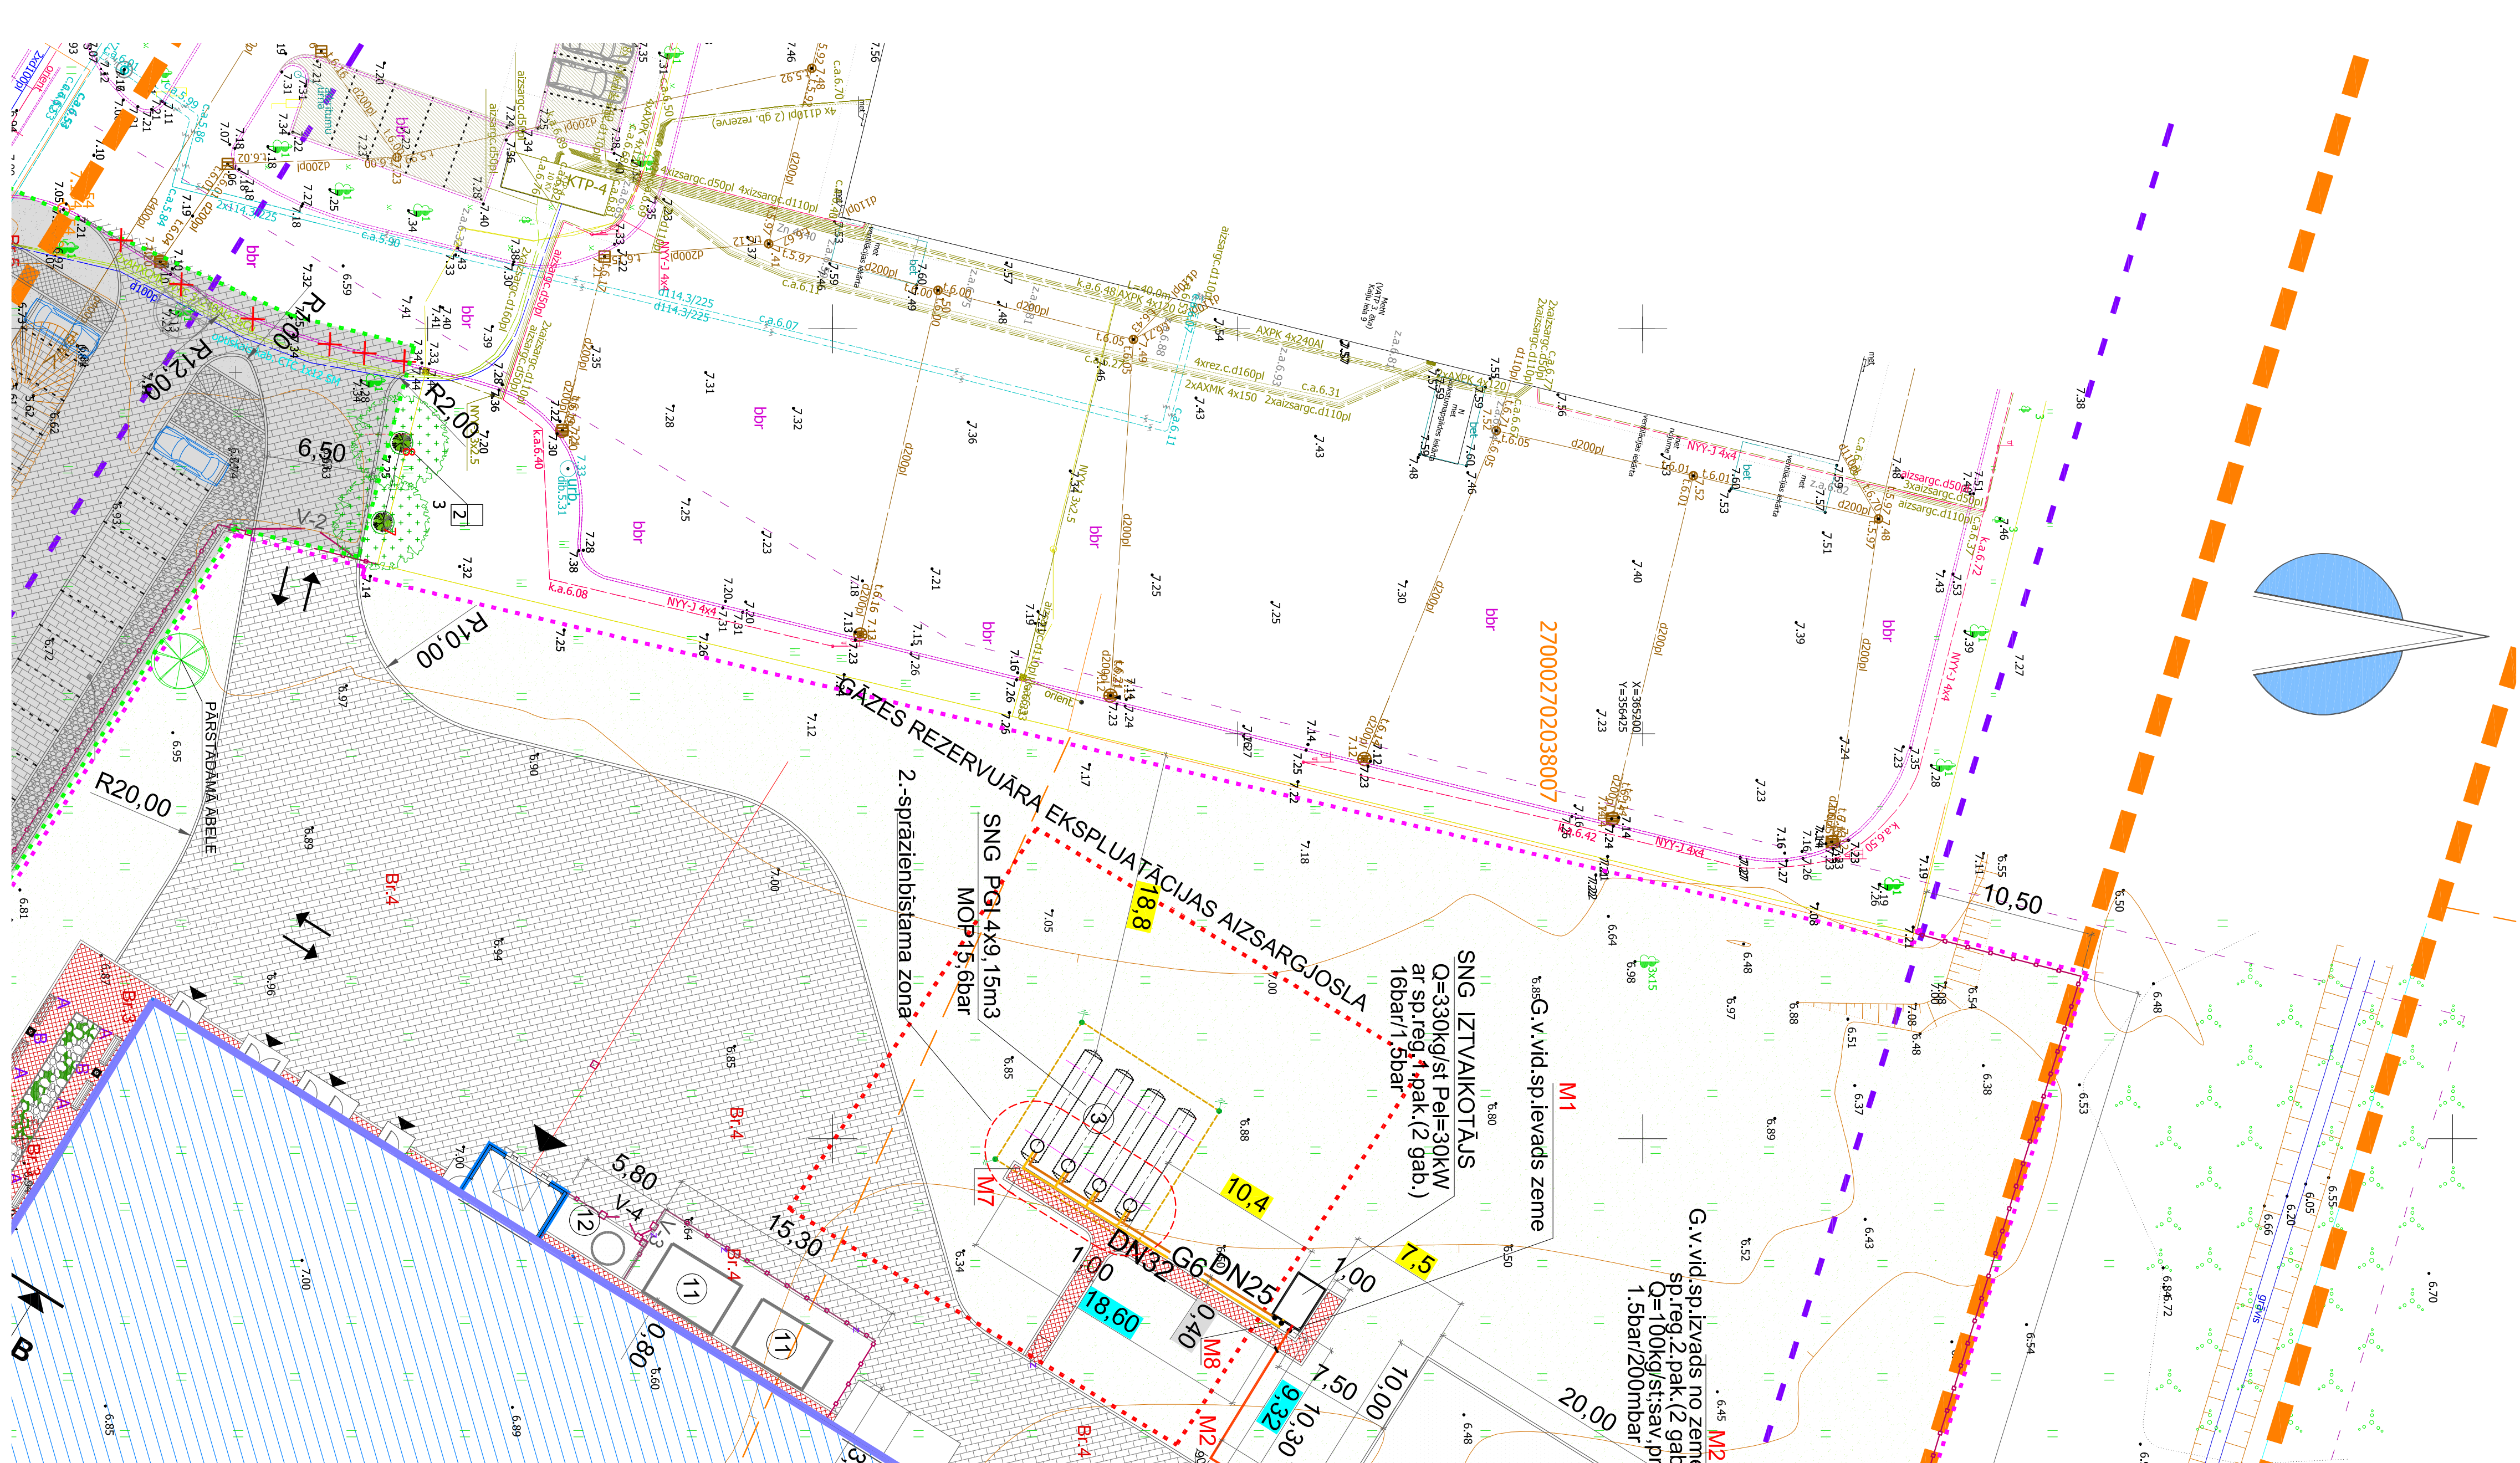

BŪVPROJEKTA GAT DAŽAS VADITĀJA APĻIECINĀJUMS.

Šī būvprojekta GAT daļas risinājumi atbilst Latvijas būvnormatīvu un citu normatīvo aktu, kā arī tehnisko vai īpašo noteikumu prasībām.

(seftinidina IV.)	_____
(dauns)	_____
(pareksis)	_____