

PAZEMES GĀZESVADA GARENPROFĪLS

M2.2

Sp.reg.2.pak.:
1,5bar/200mbar;

2 līnijas: 1-darbā, 2-rezervē

DN80PN25
Kontaktkārba IP-54
signālvada izvads

Kontaktkārba IP-54 signālvida izvads

termosarukošā uzmava

Kontaktkārbā IP-54

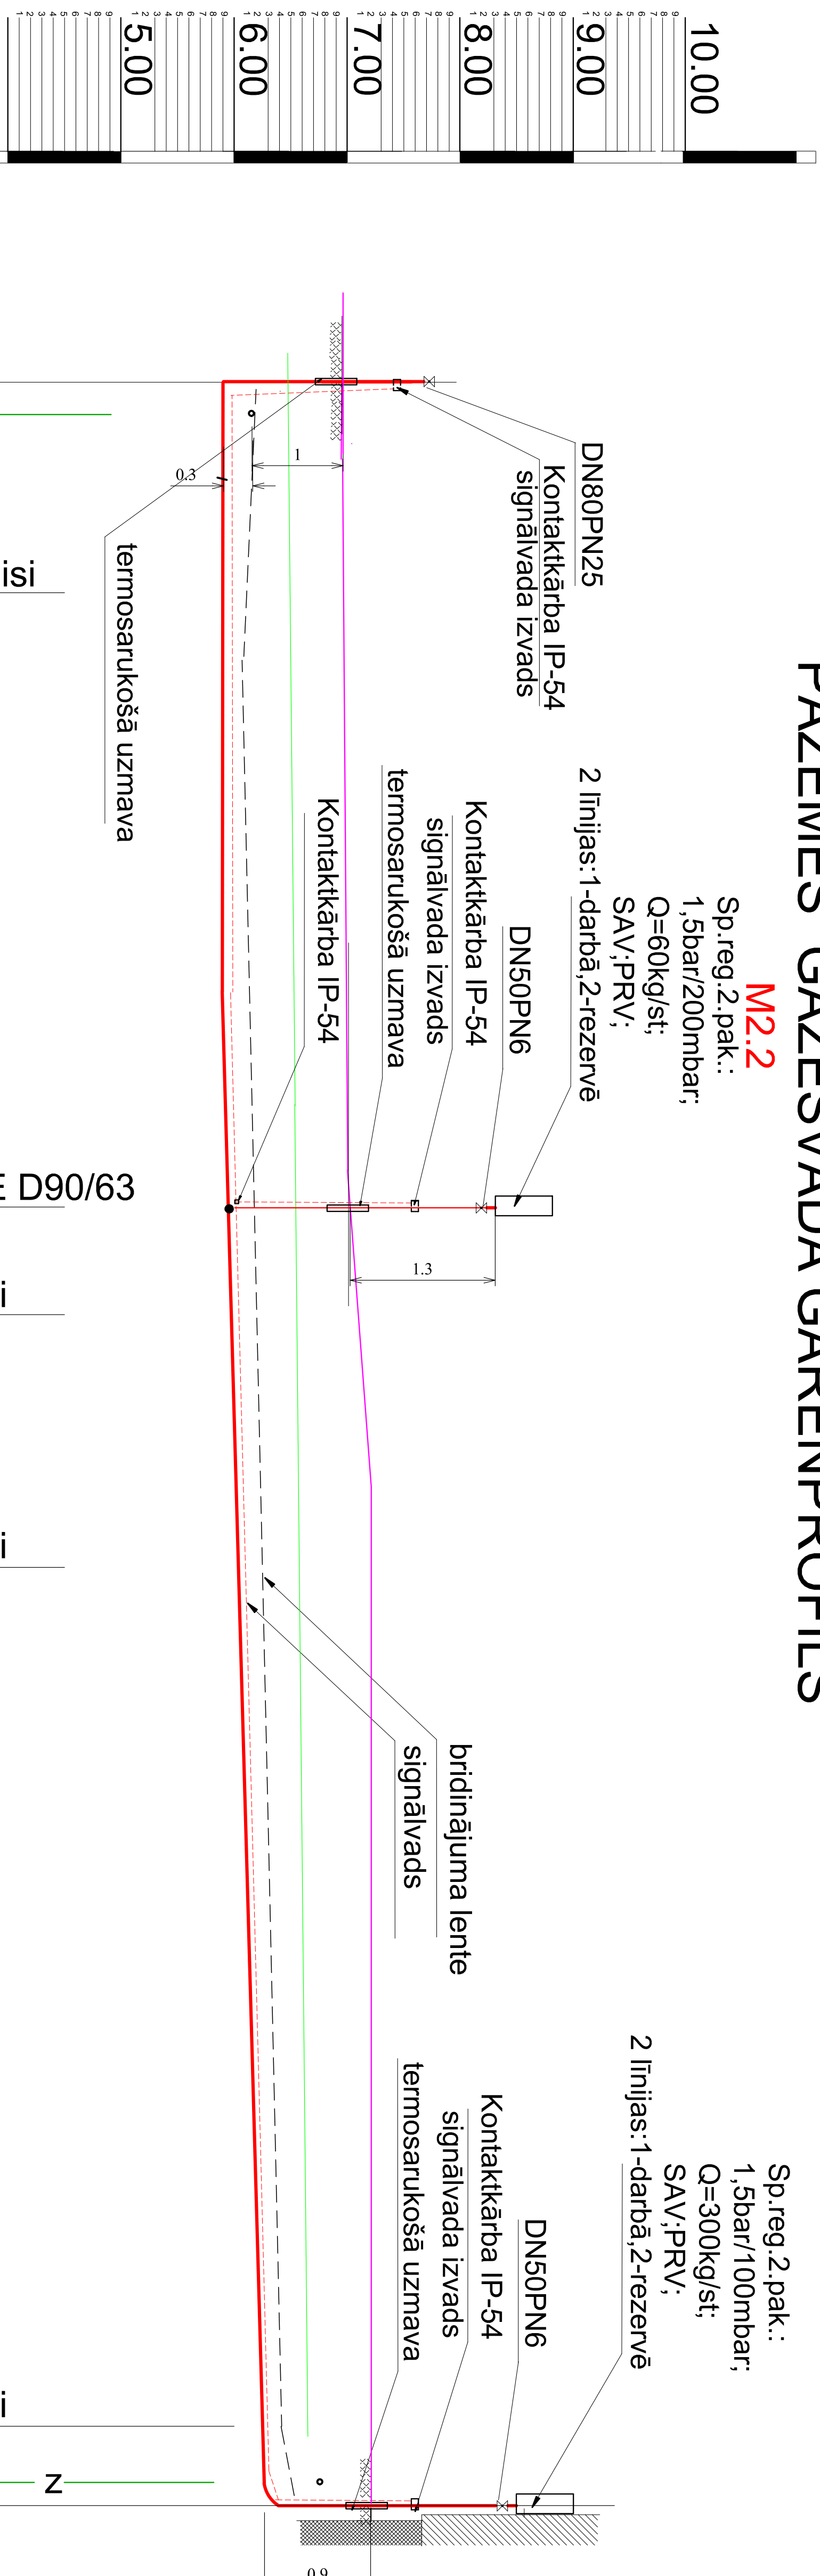
bridinājuma lente
signālvads

signālvida izvads
termosarukošā uzmava

termosarukošā uzmava

Sp.reg.2.pak.:
1,5bar/100mbar;
Q=300kg/st;
SAV;PRV;
2 līnijas:1-darbā,2-rezervē

2 līnijas: 1-darbā, 2-rezervē

[illegible]

--	--	