


## SNG tvertnes uzstādīšanas shēma

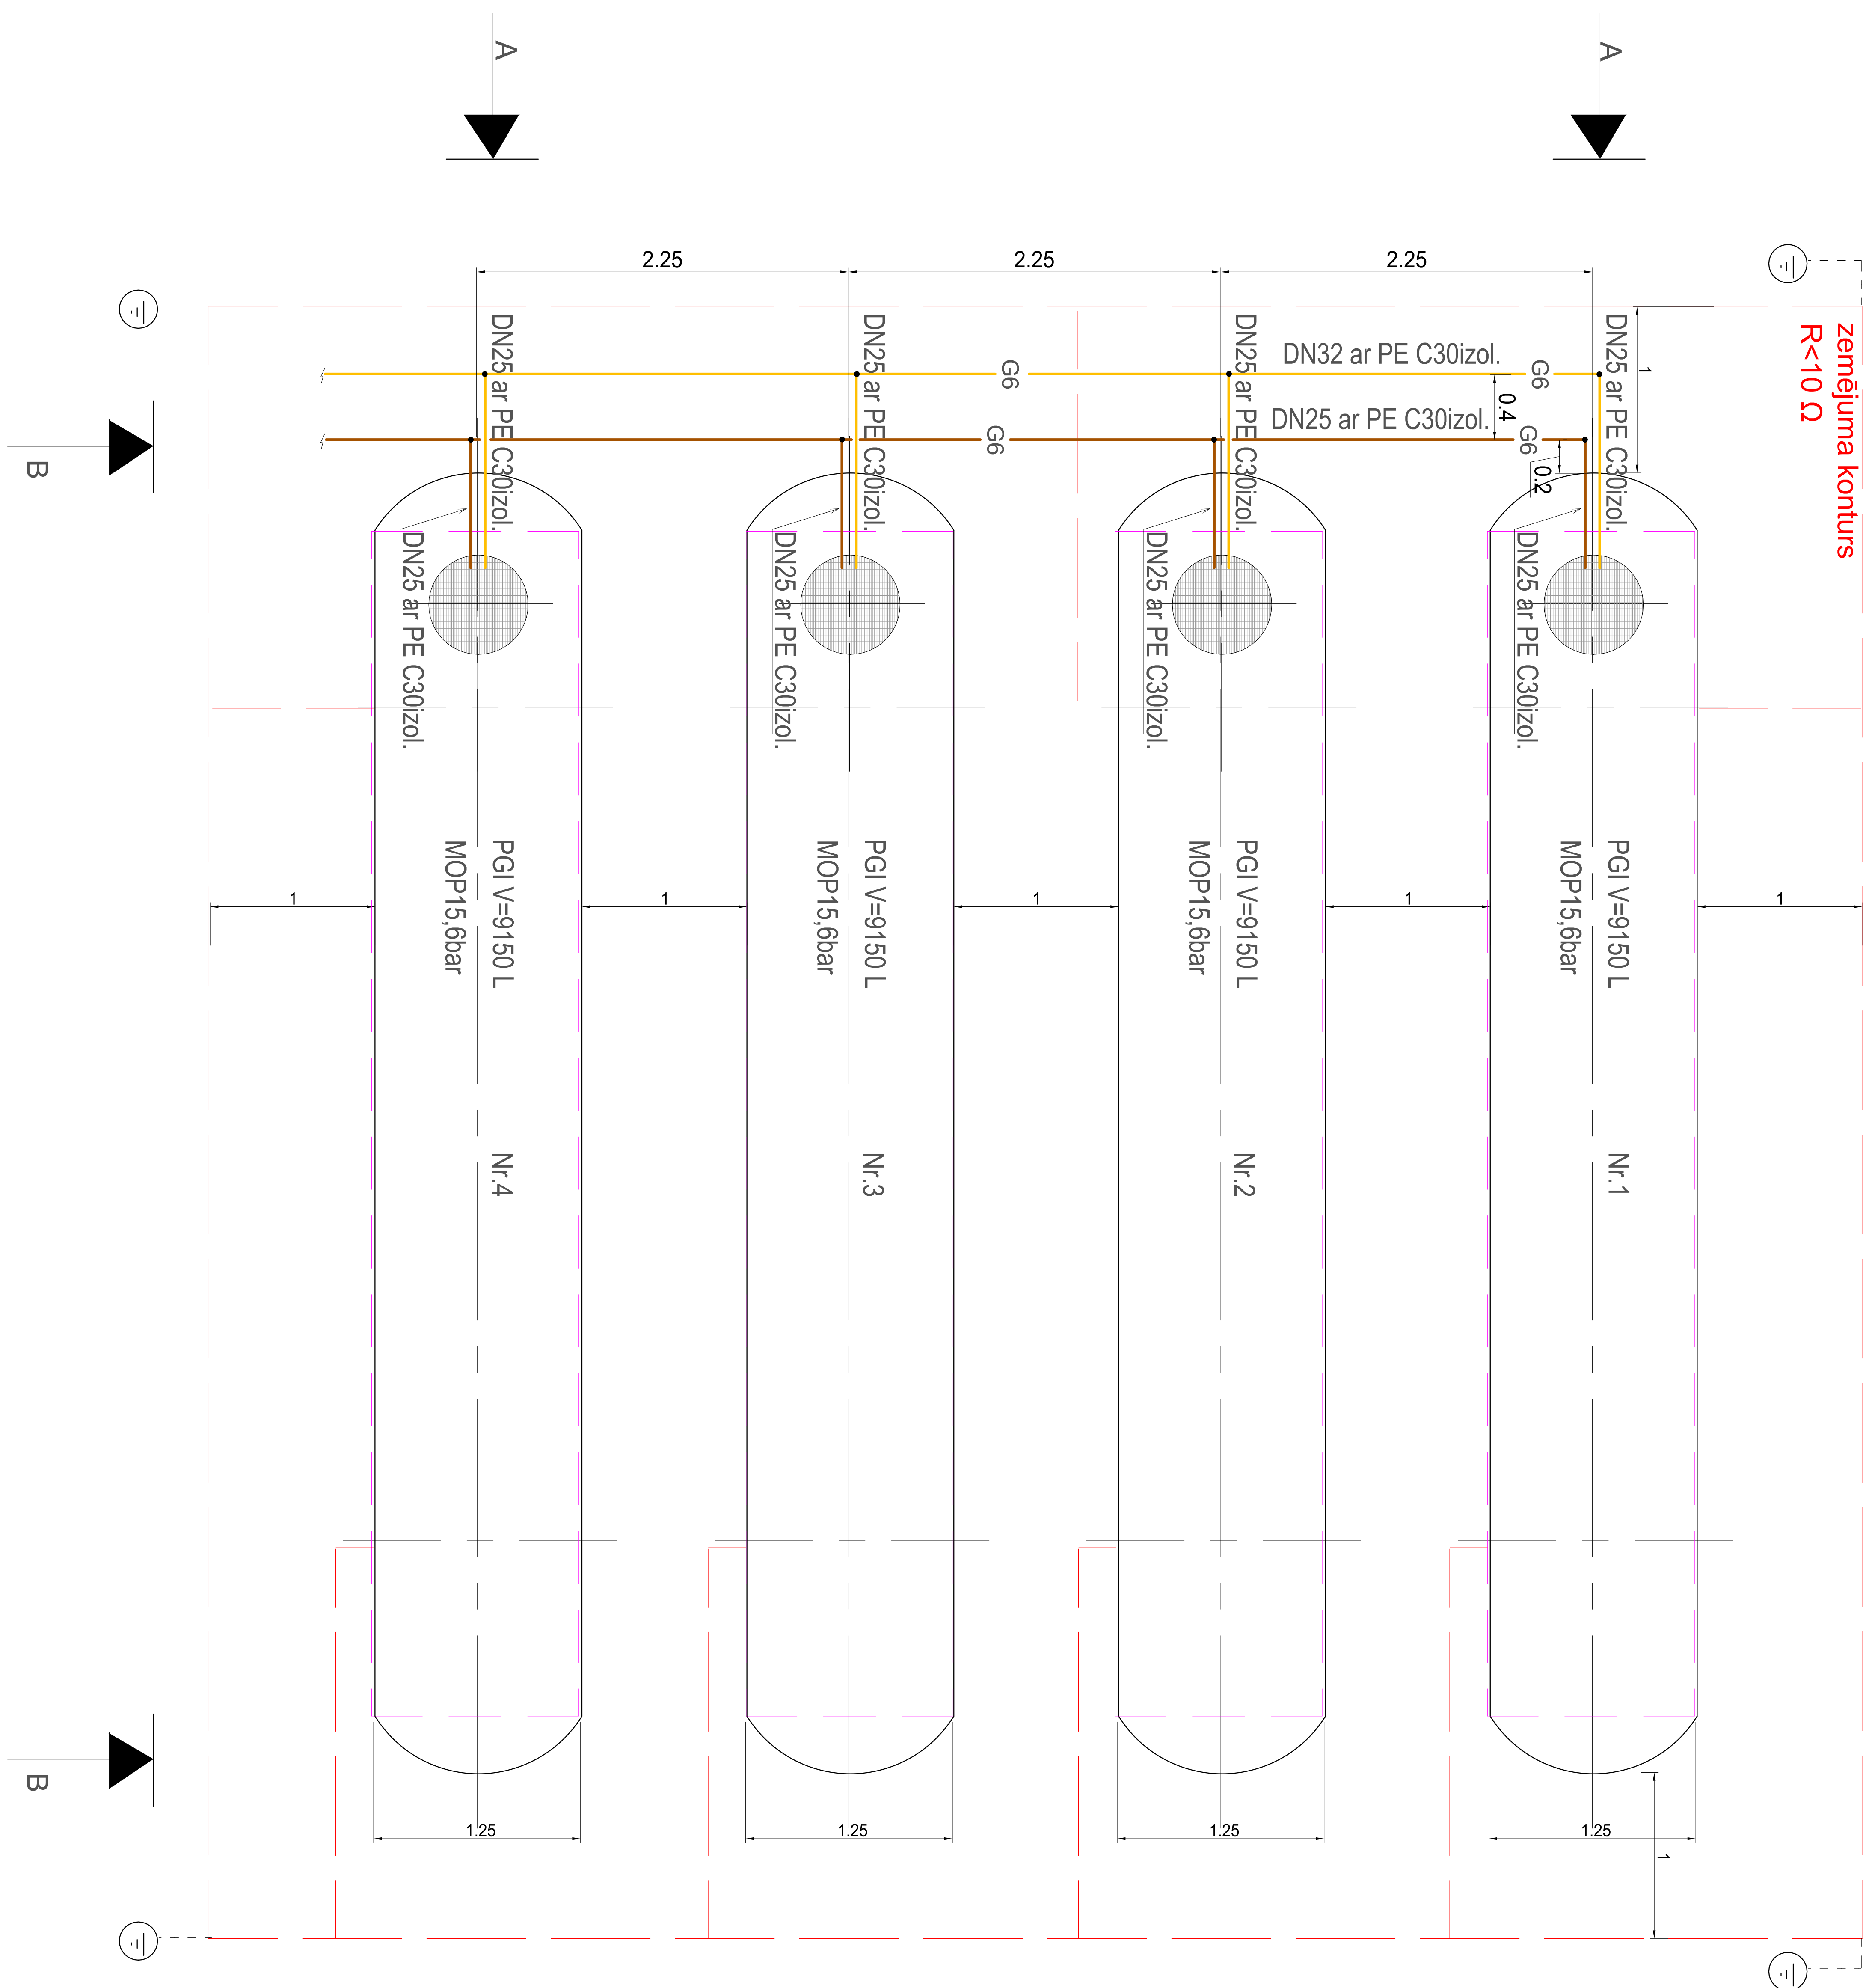

## Piezīmes:

1. Atbilstoši MKN 518 iekārtas zibenssaizsardzība tiek veikta, pievienojot rezervuāru divos punktos iezemējuma konturam no jostu tērauda 4x40 m, kurš tiek montēts būvdarbes pamatā 1m attālumā no rezervuāra. Iezemējuma kontura impulsa pretestības lielums nedrīkst pārsniegt 10 omus.
  2. Pirms katras gāzes nolīšanas, lai noņemtu statistisk elektrību no automašīnas-uzpildētājas, paredzēt kolonnu, uz kuras izvest atzarojumu no iezemējuma kontura un piemērināt skrūvi M16, lai pievienotu automašīnas iezemējuma trosi.
3. Tvertnes pamati - skat.projektā sējumā „BK”daļā.

[illegible]