
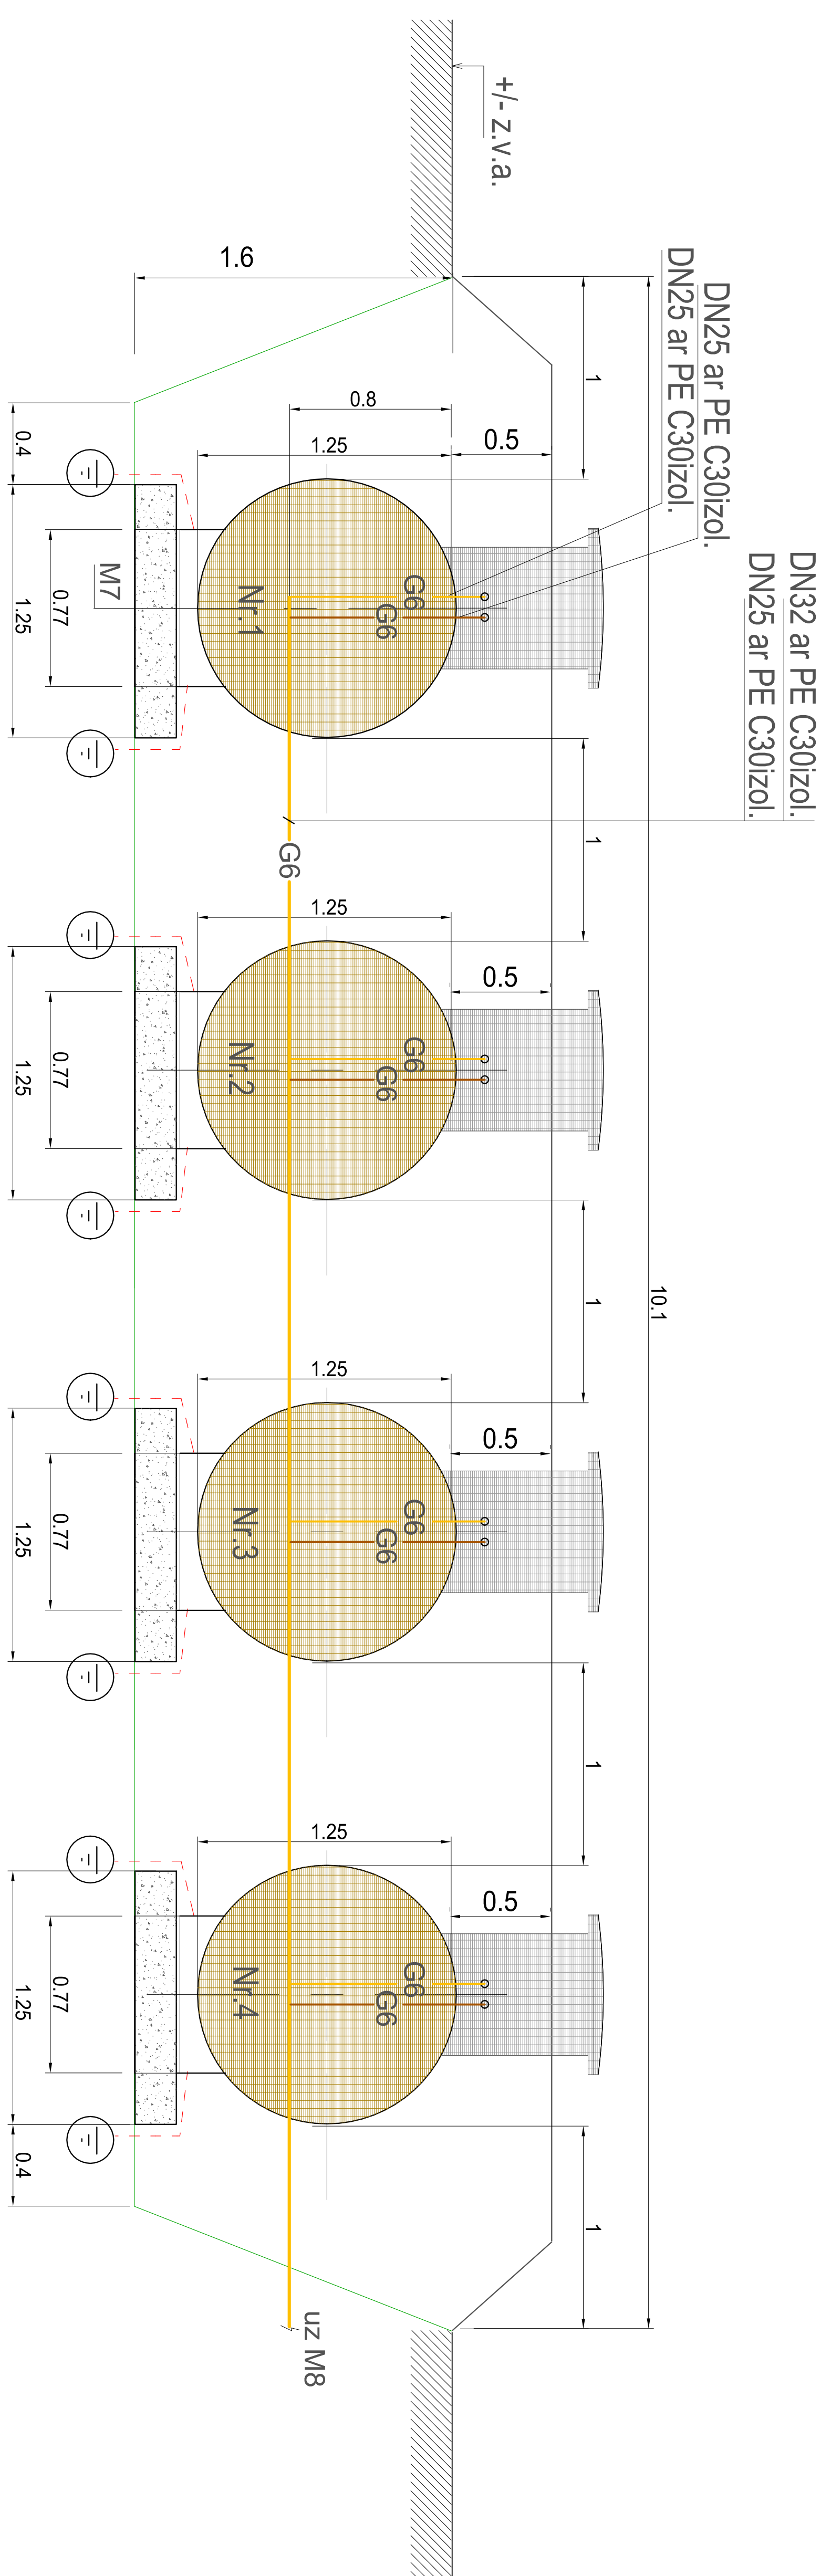


SNG tvertnes uzstādīšanas shēma

A - A

B - B

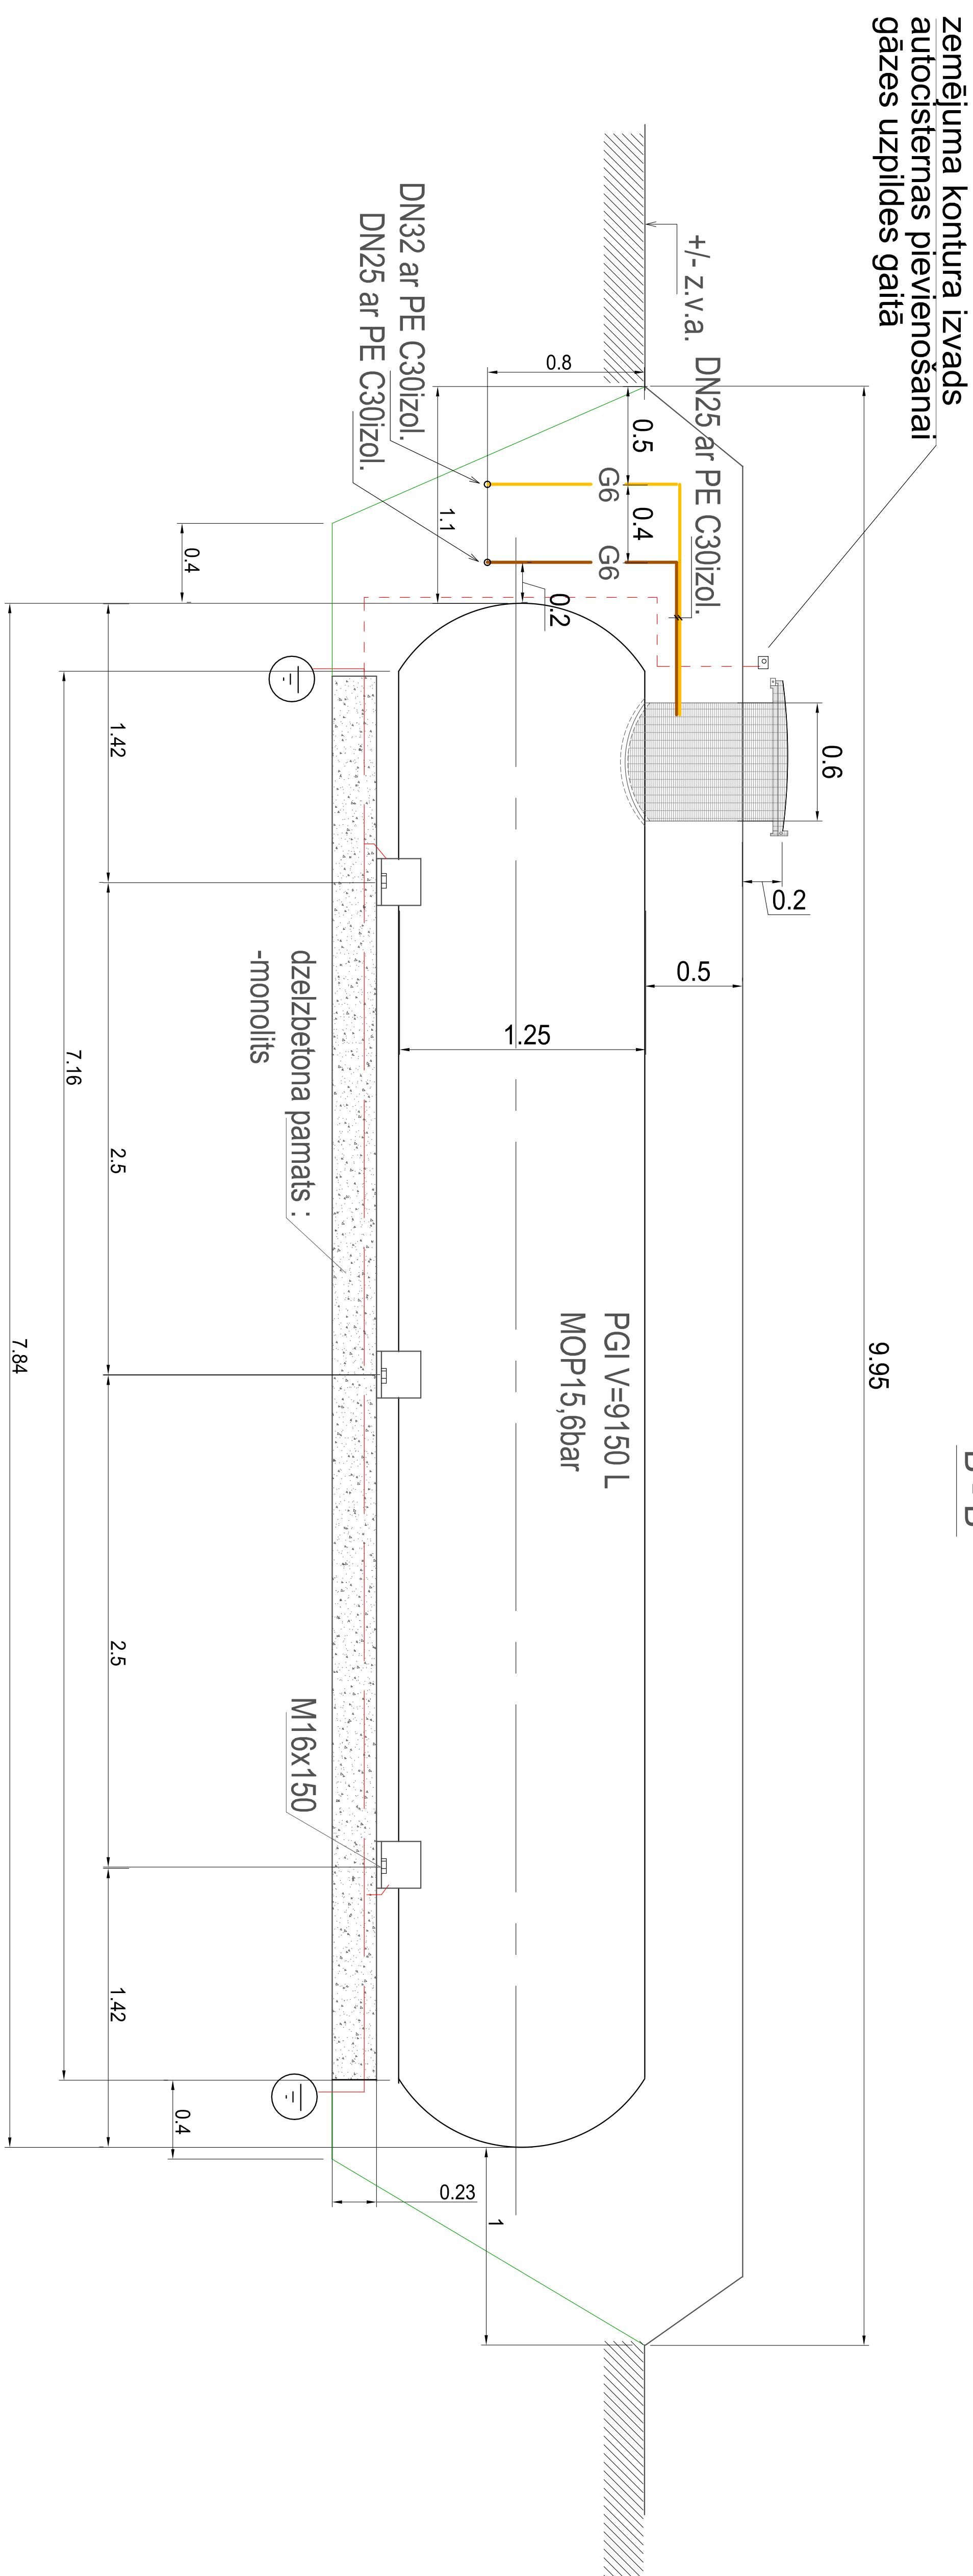

zemējuma kontūra izvaids autocisternas pievienošanai gāzes uzpildes gaitā

Piezīmes :

1. Atbilstoši MKN 518 iekārtas zibenssaizsardzība tiek veikta, pievienojot rezervuāru divos punktos iezemējuma konturam no josla tērauda 4x40 m, kurš tiek montēts būvbedes pamatā 1m attālumā no rezervuāra. Iezemējuma kontura impulsa pretestības lielums nedrīkst pārsniegt 10 omus.
2. Pirms katras gāzes nolikšanas, lai noņemtu statisko elektrību no automašīnas-uzpildītājas, paredzēt kolonnai, uz kuras izvest atzarojumu no iezemējuma kontura un pāremnāt skrūvi M16, lai pievienotu automašīnas iezemējuma trosi.
3. Tvertnes pamati - skat.projektā sējumā „BK”daļā.

	</
--	--	----