



PAZEMES GĀZESVADA GARENPROFĪLS

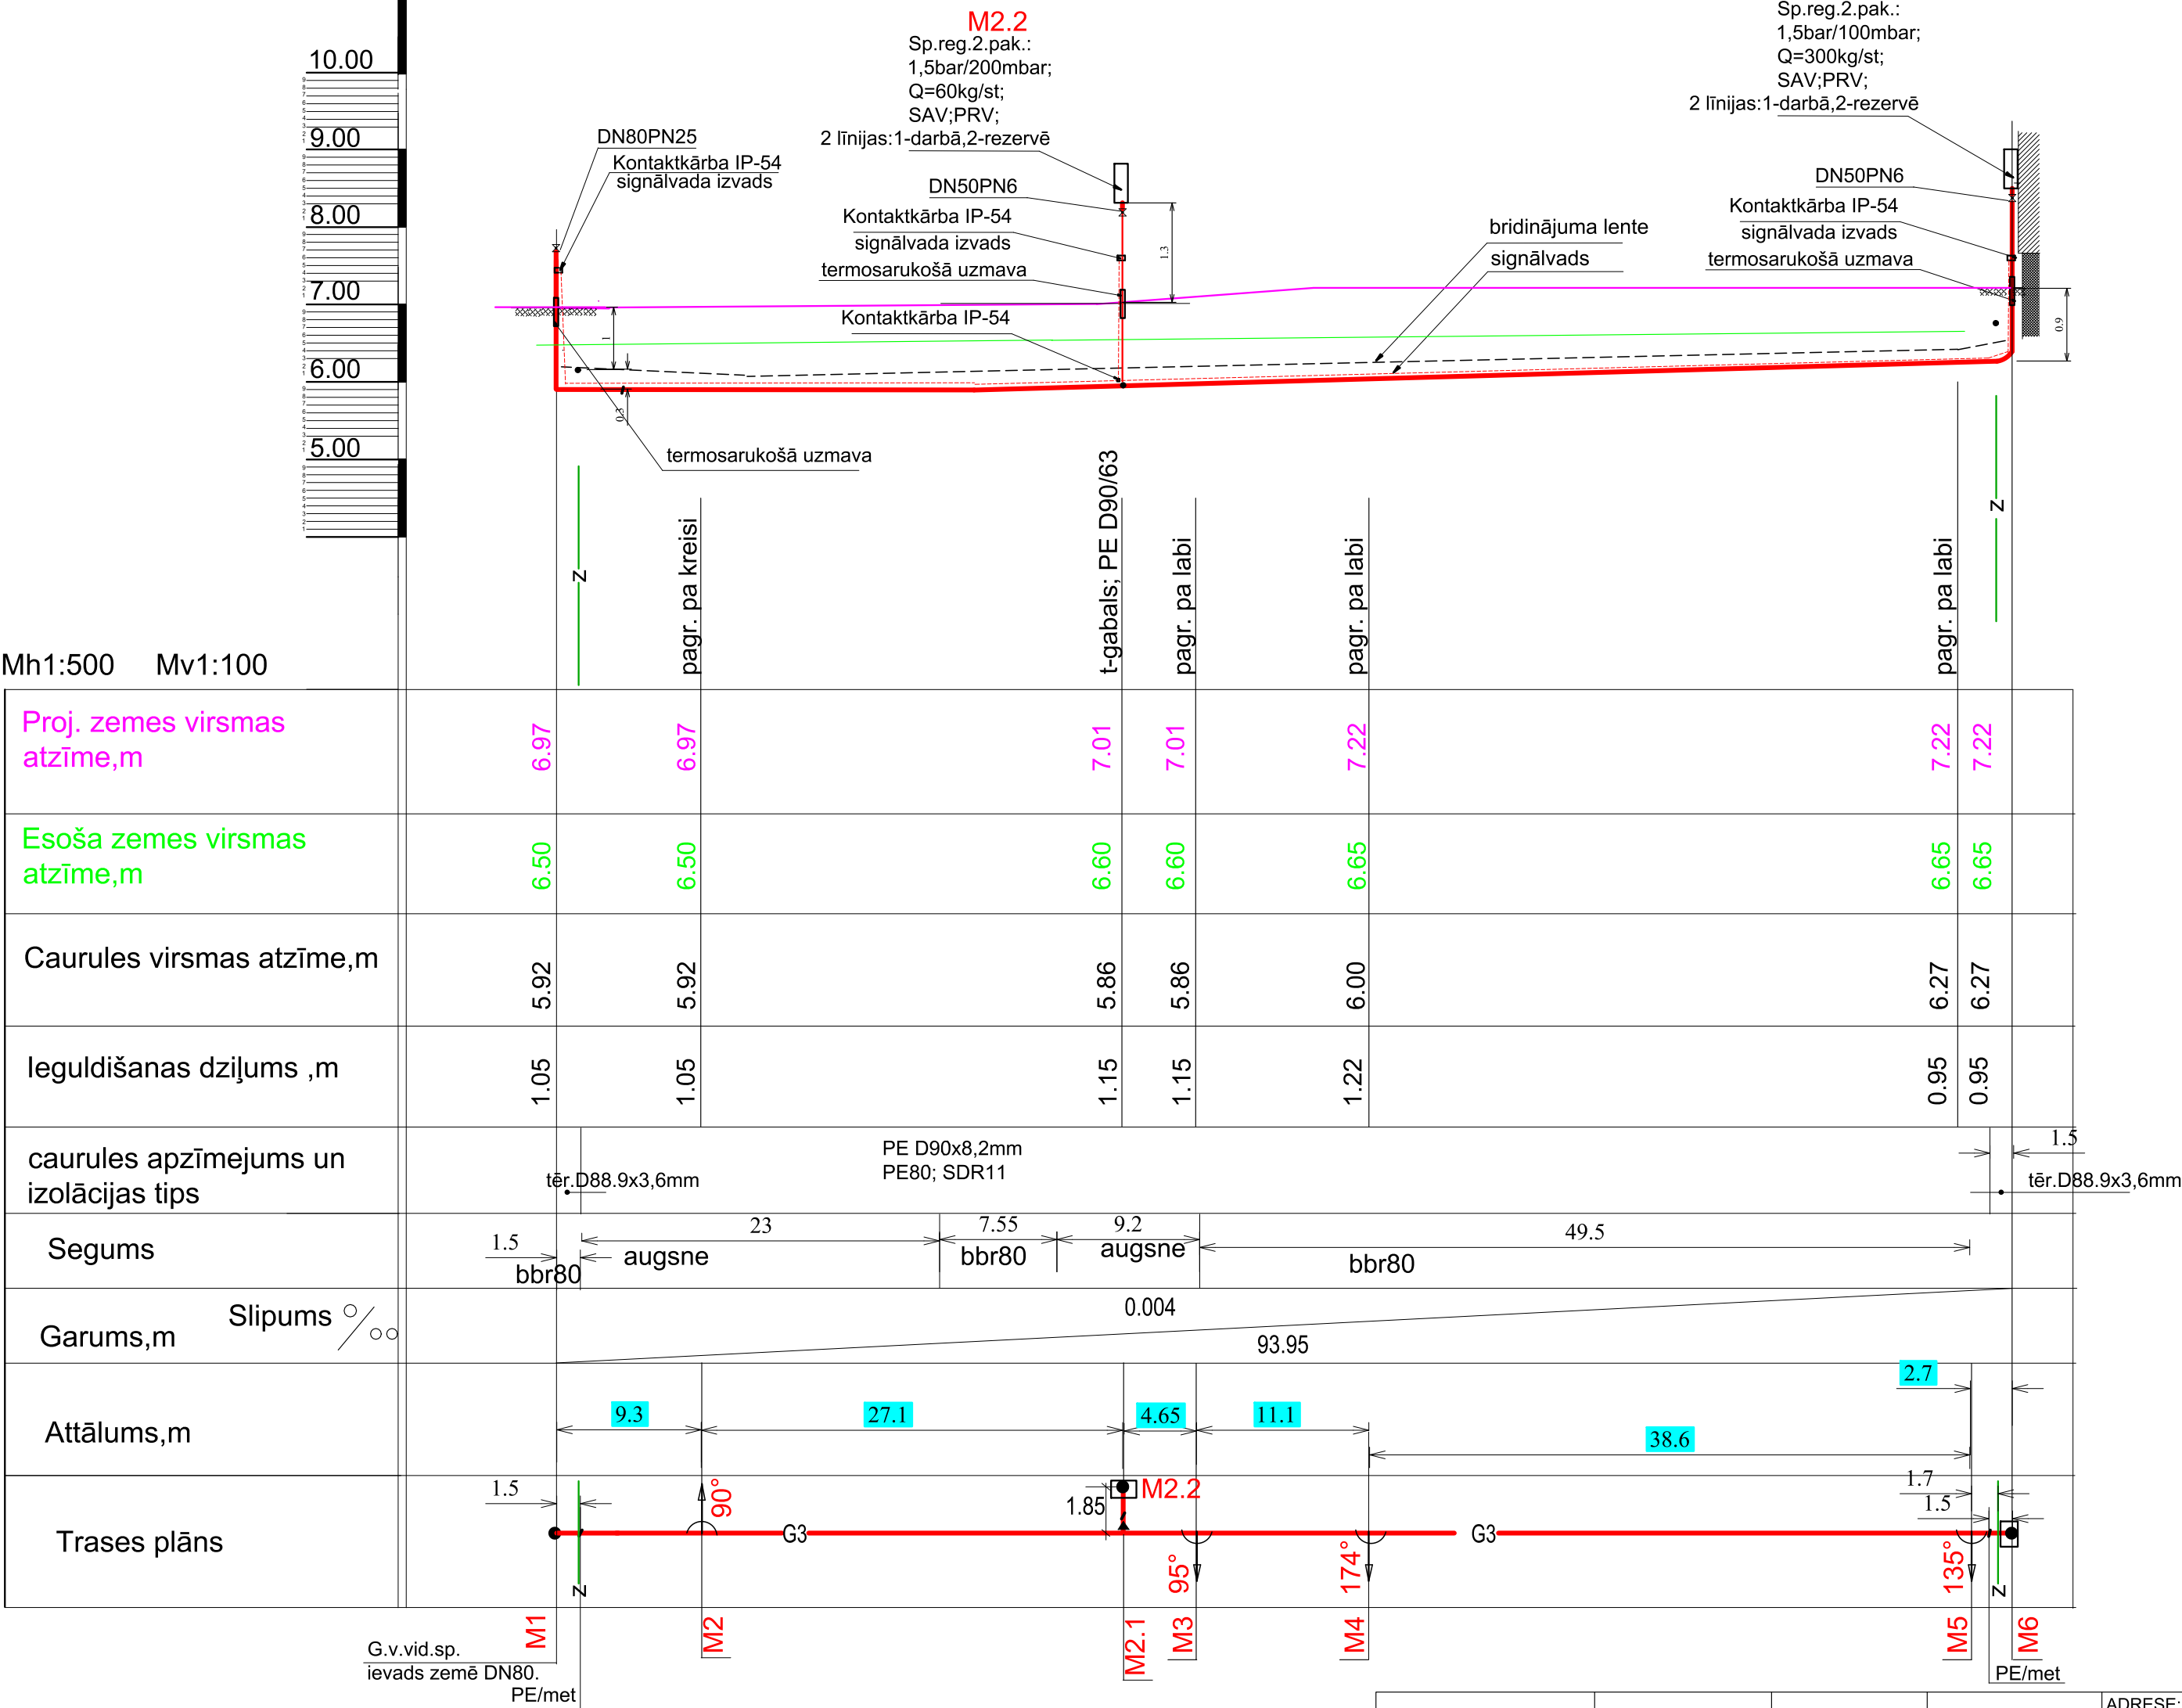

				ADRESE:	Ventspils Augsto tehnoloģiju parkā.		
Būvpr.daļas vad.	A.Vasiļonoks		08.08.2018.	OBJEKTS:	Ražošanas ēkas nr.6 būvniecība Ventspils Augsto tehnoloģiju parks.		
Izstrādāja	A.Vasiļonoks		08.08.2018.				
				PASŪTĪTĀJS:	Ventspils Brīvostas pārvalde.		
PROJEKTĒTĀJS:				RASĒJUMS:	PAZEMES GĀZESVADA GARENPROFĪLS		
<div><div>BALTEX GROUP</div><div>SIA "Baltex Group", reģ. nr. 40103274353 Dīķa iela 44, Rīga, LV1004, 66662080, www.baltexgroup.lv</div></div>				FAILS:	PASŪTĪJUMA NR.: 2016 - 03	STADIJA: BP	
					ARHĪVA NR.: 1617		
PROJEKTĒTĀJS:							
<div><div>LPG</div><div>Latvijas Propāne Gāze Kurzemes pr.19, Rīga Reg. Nr. 40003493561 būvkom.Nr.2753-R</div></div>							