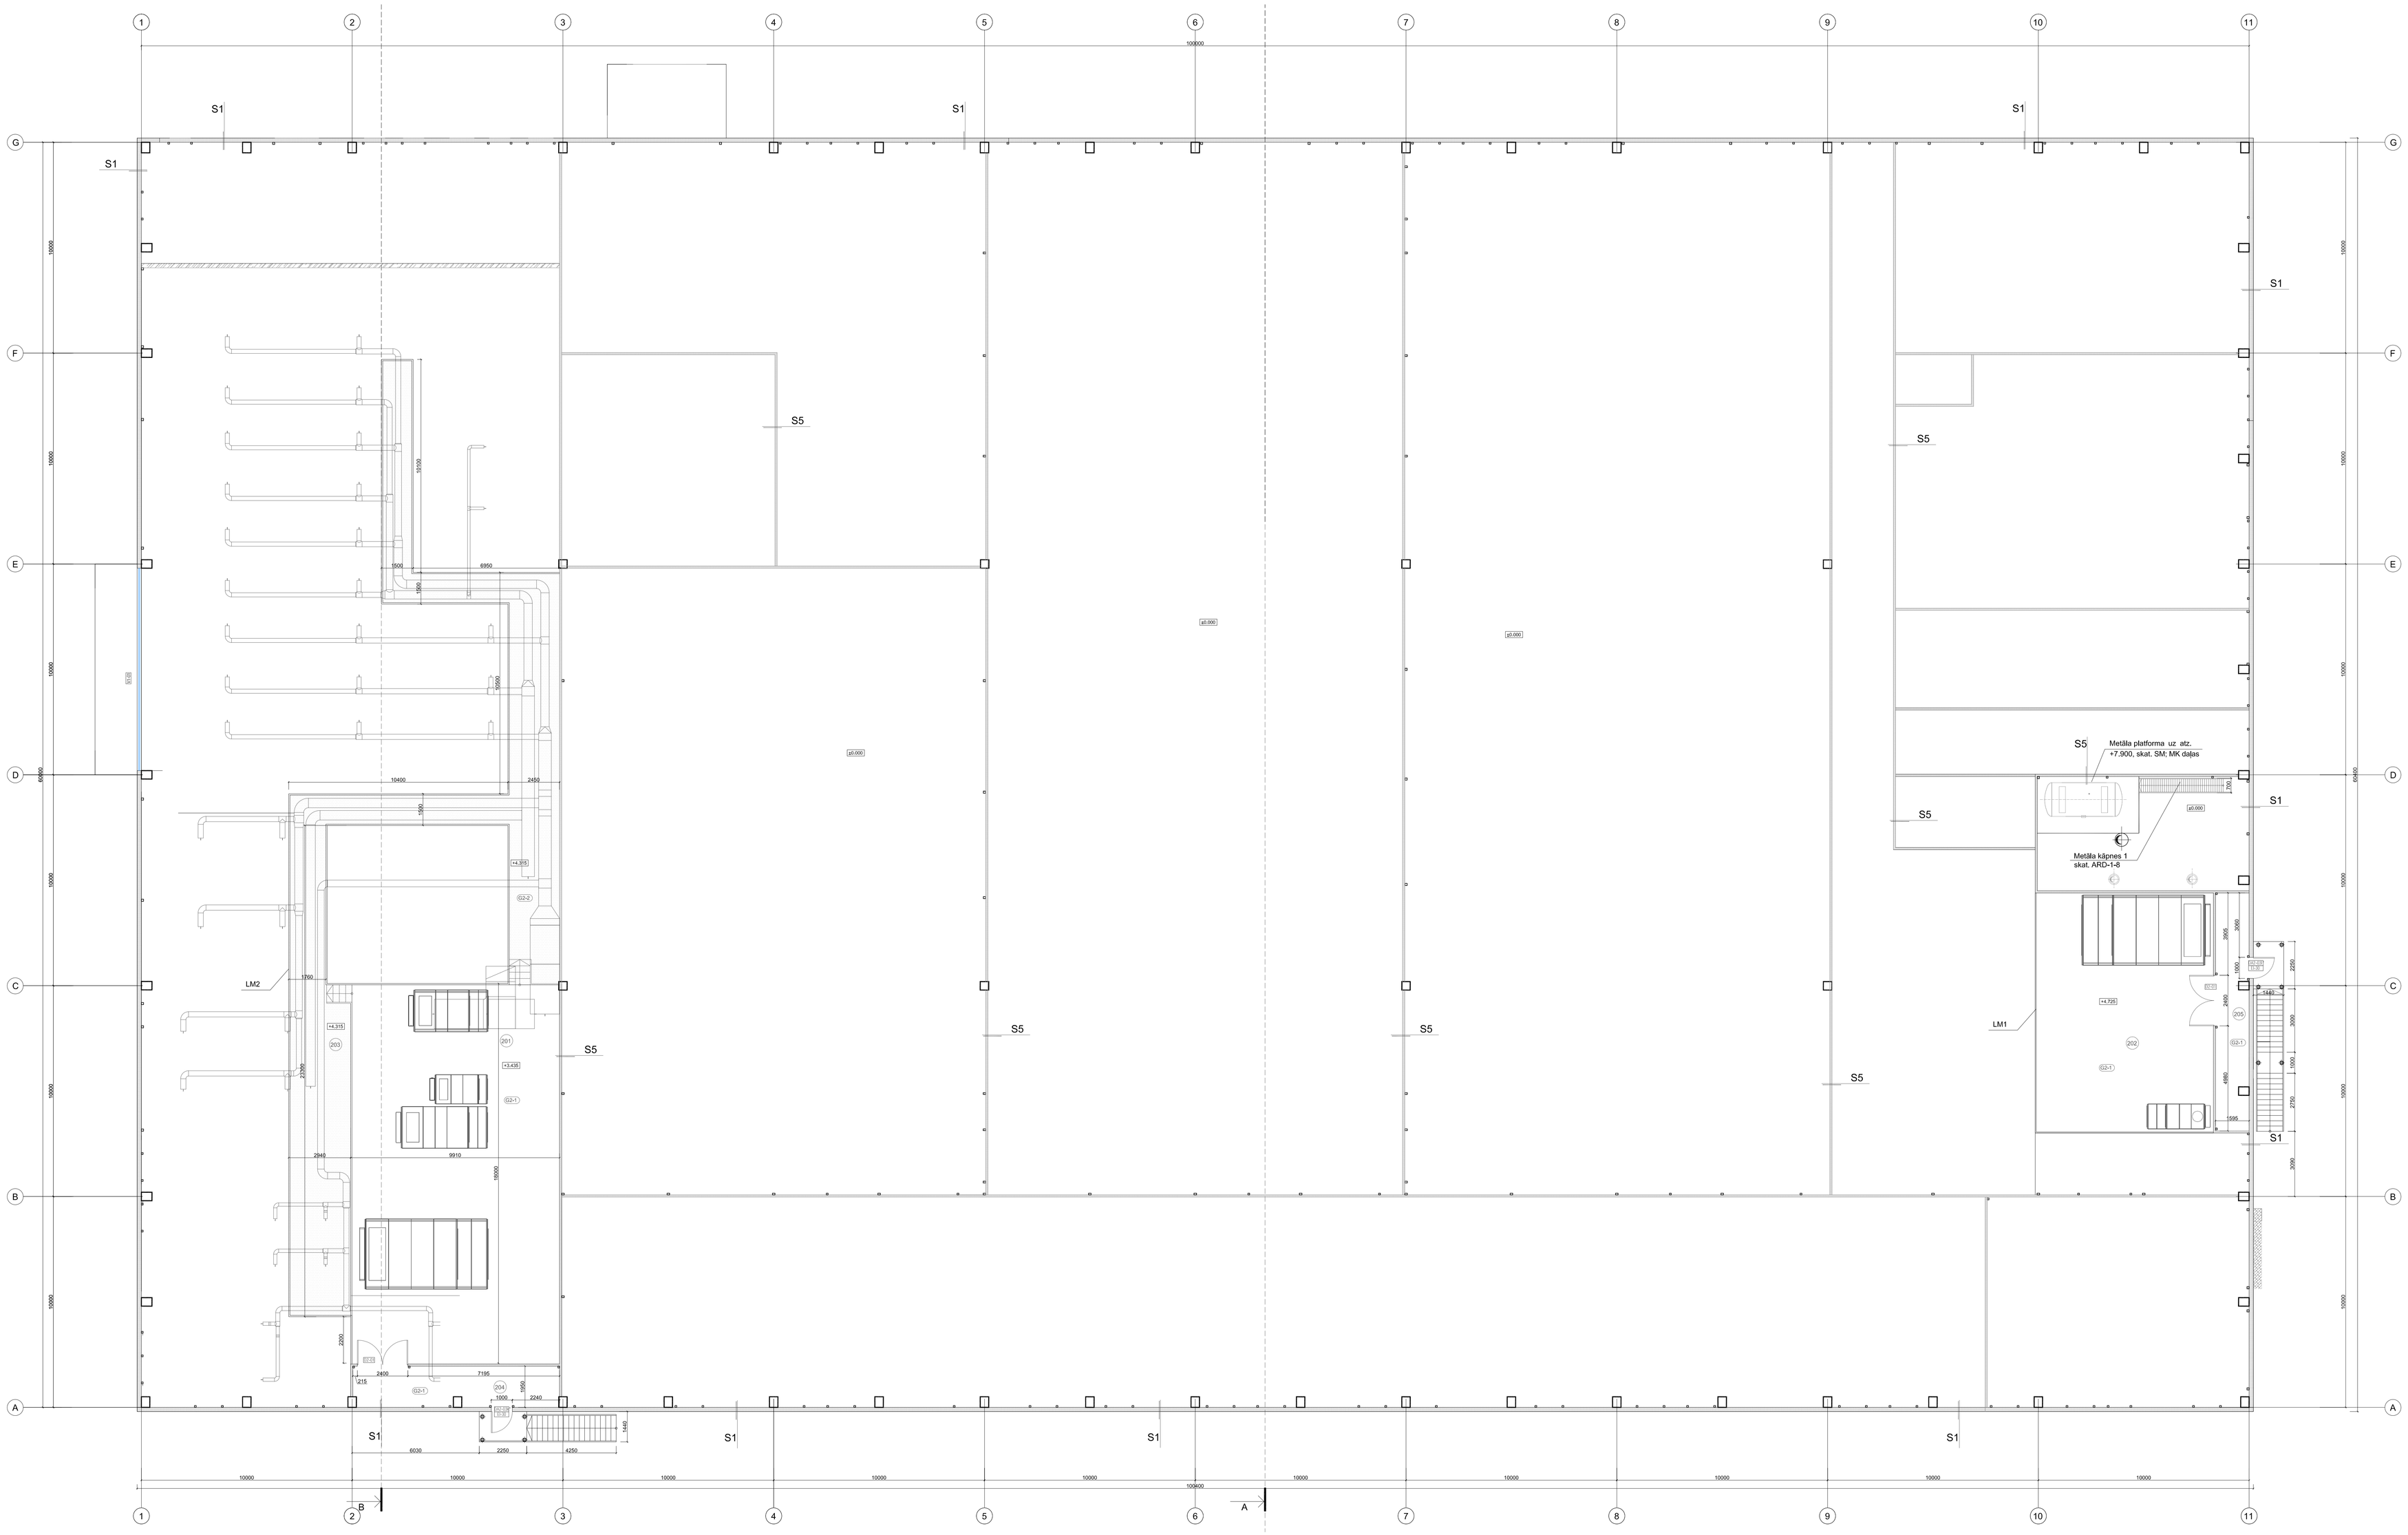
1
2
3
4
5
6
7
8
9
10
11
100000
A
B
C
D
E
F
G
S1
S5
±0.000
+4.315
+3.435
+4.735
LM1
LM2
Metāla platforma uz atz. +7.900, skat. SM; MK daļas
Metāla kāpnes 1 skat. ARD-1-8
10400
2450
6950
9910
7195
2400
2240
6030
2250
4250
10000
10000
10000