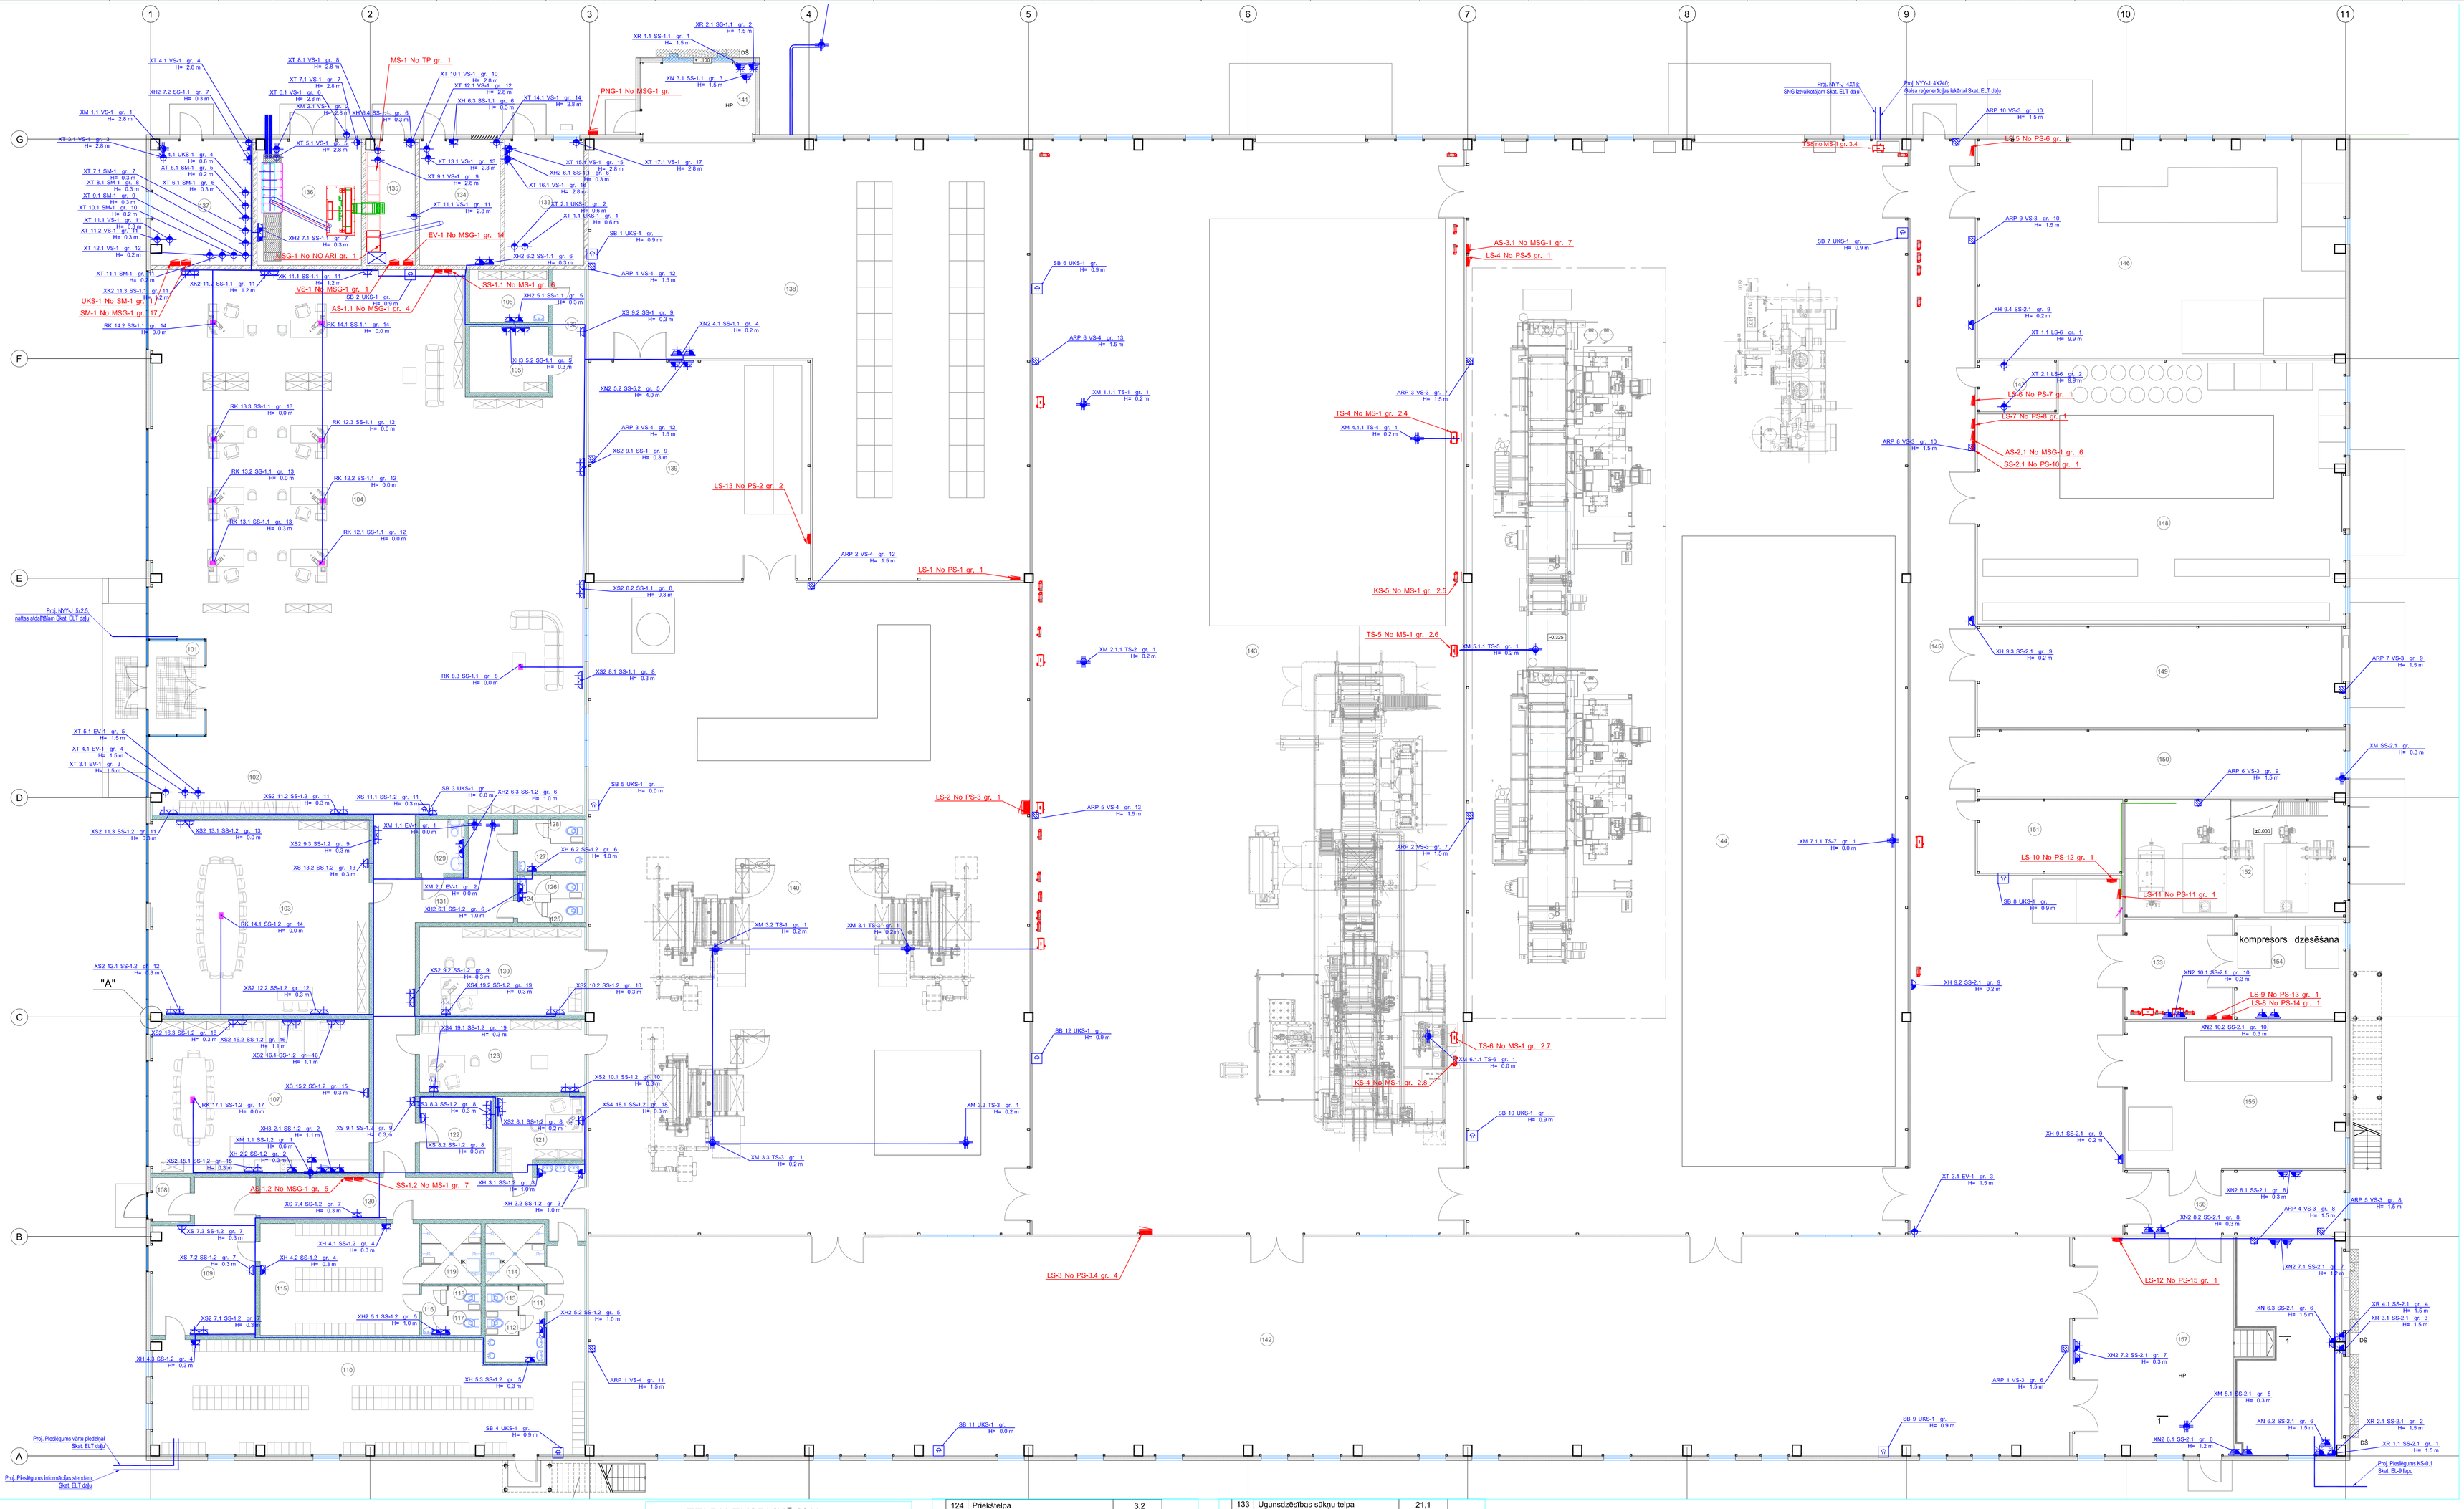

TELPU EKSPLIKĀCIJA

Nr.	Telpas nosaukums	Platība,m²
101	Vējtveris	10,8
102	Garderobes vieta	29,5
103	Apspriežu telpa	89,2
104	Ofiss	414,1
105	Servera telpa	10,8
106	Apkopējas telpa	8,6
107	Darbinieku atpūtas telpa	69,4
108	Vējtveris	3,6
109	Priekštelpa	29,9
110	Gārbtuve (vir.)	105,7
111	Priekštelpa	6,6
112	WC	1,3
113	WC	1,3
114	Dušu telpa (arī invalīdiem)	7,4
115	Gārbtuve (siev.)	36,9
116	Priekštelpa	3,3
117	WC	1,3
118	WC	1,3
119	Dušu telpa (arī invalīdiem)	7,4
120	Gaitenis	30,9
121	Darba maiņu vadītāja telpa	12,2
122	Palīgtelpa	11,7
123	Tehnoloģa telpa	24,9
124	Priekštelpa	3,2
125	WC (siev.)	1,6
126	WC (siev.)	1,6
127	Priekštelpa	5,5
128	WC (vīr.)	1,6
129	WC (inv.)	4,9
130	Laboratorija	29,9
131	Gaitenis	45,6
132	Gaitenis	8,1
133	Ugunsdzēsības sūkņu telpa	21,1
134	Tehniskā telpa	21,1
135	Elektrosadale	12,7
136	Elektrotransformatora telpa	27,1
137	Siltuma mezgls	26,5
138	Gatavās produkcijas telpa	299,2
139	Palešu telpa	101,4
140	Marķēšanas - transportēšanas iekārtu un gliemežas telpa	597,0
141	Priekštelpa	17,3
142	Papīra ruļļu telpa	667,1
143	Ofsetdrukāšanas telpa	977,6
144	Drukāšanas -laminēšanas telpa	1003,2
145	Gaitenis	253,1
146	Drukas mašīnu detaļu mazgāšanas telpa	165,6
147	Laboratorija	8,5
148	Krāsu un šķīvinātmateriālu glabāšanas-sagatavošanas telpa	191,0
149	Galveno ūdens materiālu telpa	76,5
150	Kartona ruļļu griešanas telpa	50,3
151	Iekārtu novietošanas un kontroliertu telpa	22,2
152	Eļļas boileru telpa	53,8
153	Tehniskā telpa	21,8
154	Auksturna iekārtas telpa	22,6
155	Atgriezumu pārstrādāšanas telpa	66,0
156	Priekštelpa	29,5
157	Materiālu pievienošanas-izkraušanas telpa	122,7
	Kopā:	5875,0

APZĪMĒJUMI

- XH4 — Spēka kabeļlīnijas trase
- XS — Kontaktligzda 230V 16A, L+N+PE, kabeļkastīdā IP20, 4-Vier.
- XH — Kontaktligzda 230V 16A, L+N+PE, zila IP20
- XG — Kontaktligzda 230V 16A, L+N+PE, zila IP44
- XN — Kontaktligzda 230V 16A, L+N+PE, zila IP44, ar nosegvāku.
- XV — Kontaktsavienojums 230V 16A, L+N+PE,vīļa IP44
- XR — Kontaktligzda 3 fāzes 400/230V 16A, L1+L2+L3+N+PE, zila IP44
- XD — Kontaktsavienojums 3 fāzes 400/230V 16A, L1+L2+L3+N+PE, vīļa IP44
- RK — Grīdas kārba 6-r 72x276x199mm OptiLine 45
- RS — Vienpusēja kolonna 700mm, 45mm ieložām, alumīnija
- XT — Izvads 1 fāzes 230V 16A, L+N+PE.
- XM — Izvads 3 fāzes 400/230V 16A, L1+L2+L3+N+PE.

Piezīme:

1. Saviešot ar esošām inženierkomunikācijām un AVK daļu.
2. Piesaistes precizēt celtniecības gaitā.
3. Kabeļlīnijas montēt uz kabeļnesēm, kā arī ar atsaitēm pie griestiem un sienām.
4. Līdz kontaktligzdām kabeļlīnijas instalēt zem sienu un grīetu apšuvuma -administratīvā daļā.
4. Līdz kontaktligzdām kabeļlīnijas instalēt vīa ievelkot gludsienu PE caurulēs -ražošanas daļā.
5. Izvadiem atstāt virmaz 1.5m garus kabeļu galus,.
6. Šķērsojot sienu un griestu konstrukcijas kabeļus ievilkt aizsargcaurulēs, caur ugunsdrošiem nodalījumiem aizpildot ar ugunsdrošu bīvējumu.
7. Skat. skaidrojošais apraksts.

Būvpr.daļas vad.	A. Mūzis		14.09.2018.	
Inženieris	I. Grīgs		14.09.2018.	

ADRESE: Ventspils Augsto tehnoloģiju parkā.
OBJEKTS: Ražošanas ēkas nr.6 būvniecība Ventspils Augsto tehnoloģiju parks.
PASŪTĪTĀJS: Ventspils Brīvostas pārvalde.
RAŠĒJUMS: 1. Stāva spēka elektrotīklu plāns
FAILS: 2016 - 03
STADIJA: BP
MĒROGS: 1:100
LAPU SKAITS:
LAPA: EL-3

BALTEX GROUP
Dīķa iela 44, Rīga, LV1004, 66662080, www.baltexgroup.lv

A0