Ventilācijas sadalne VS-3

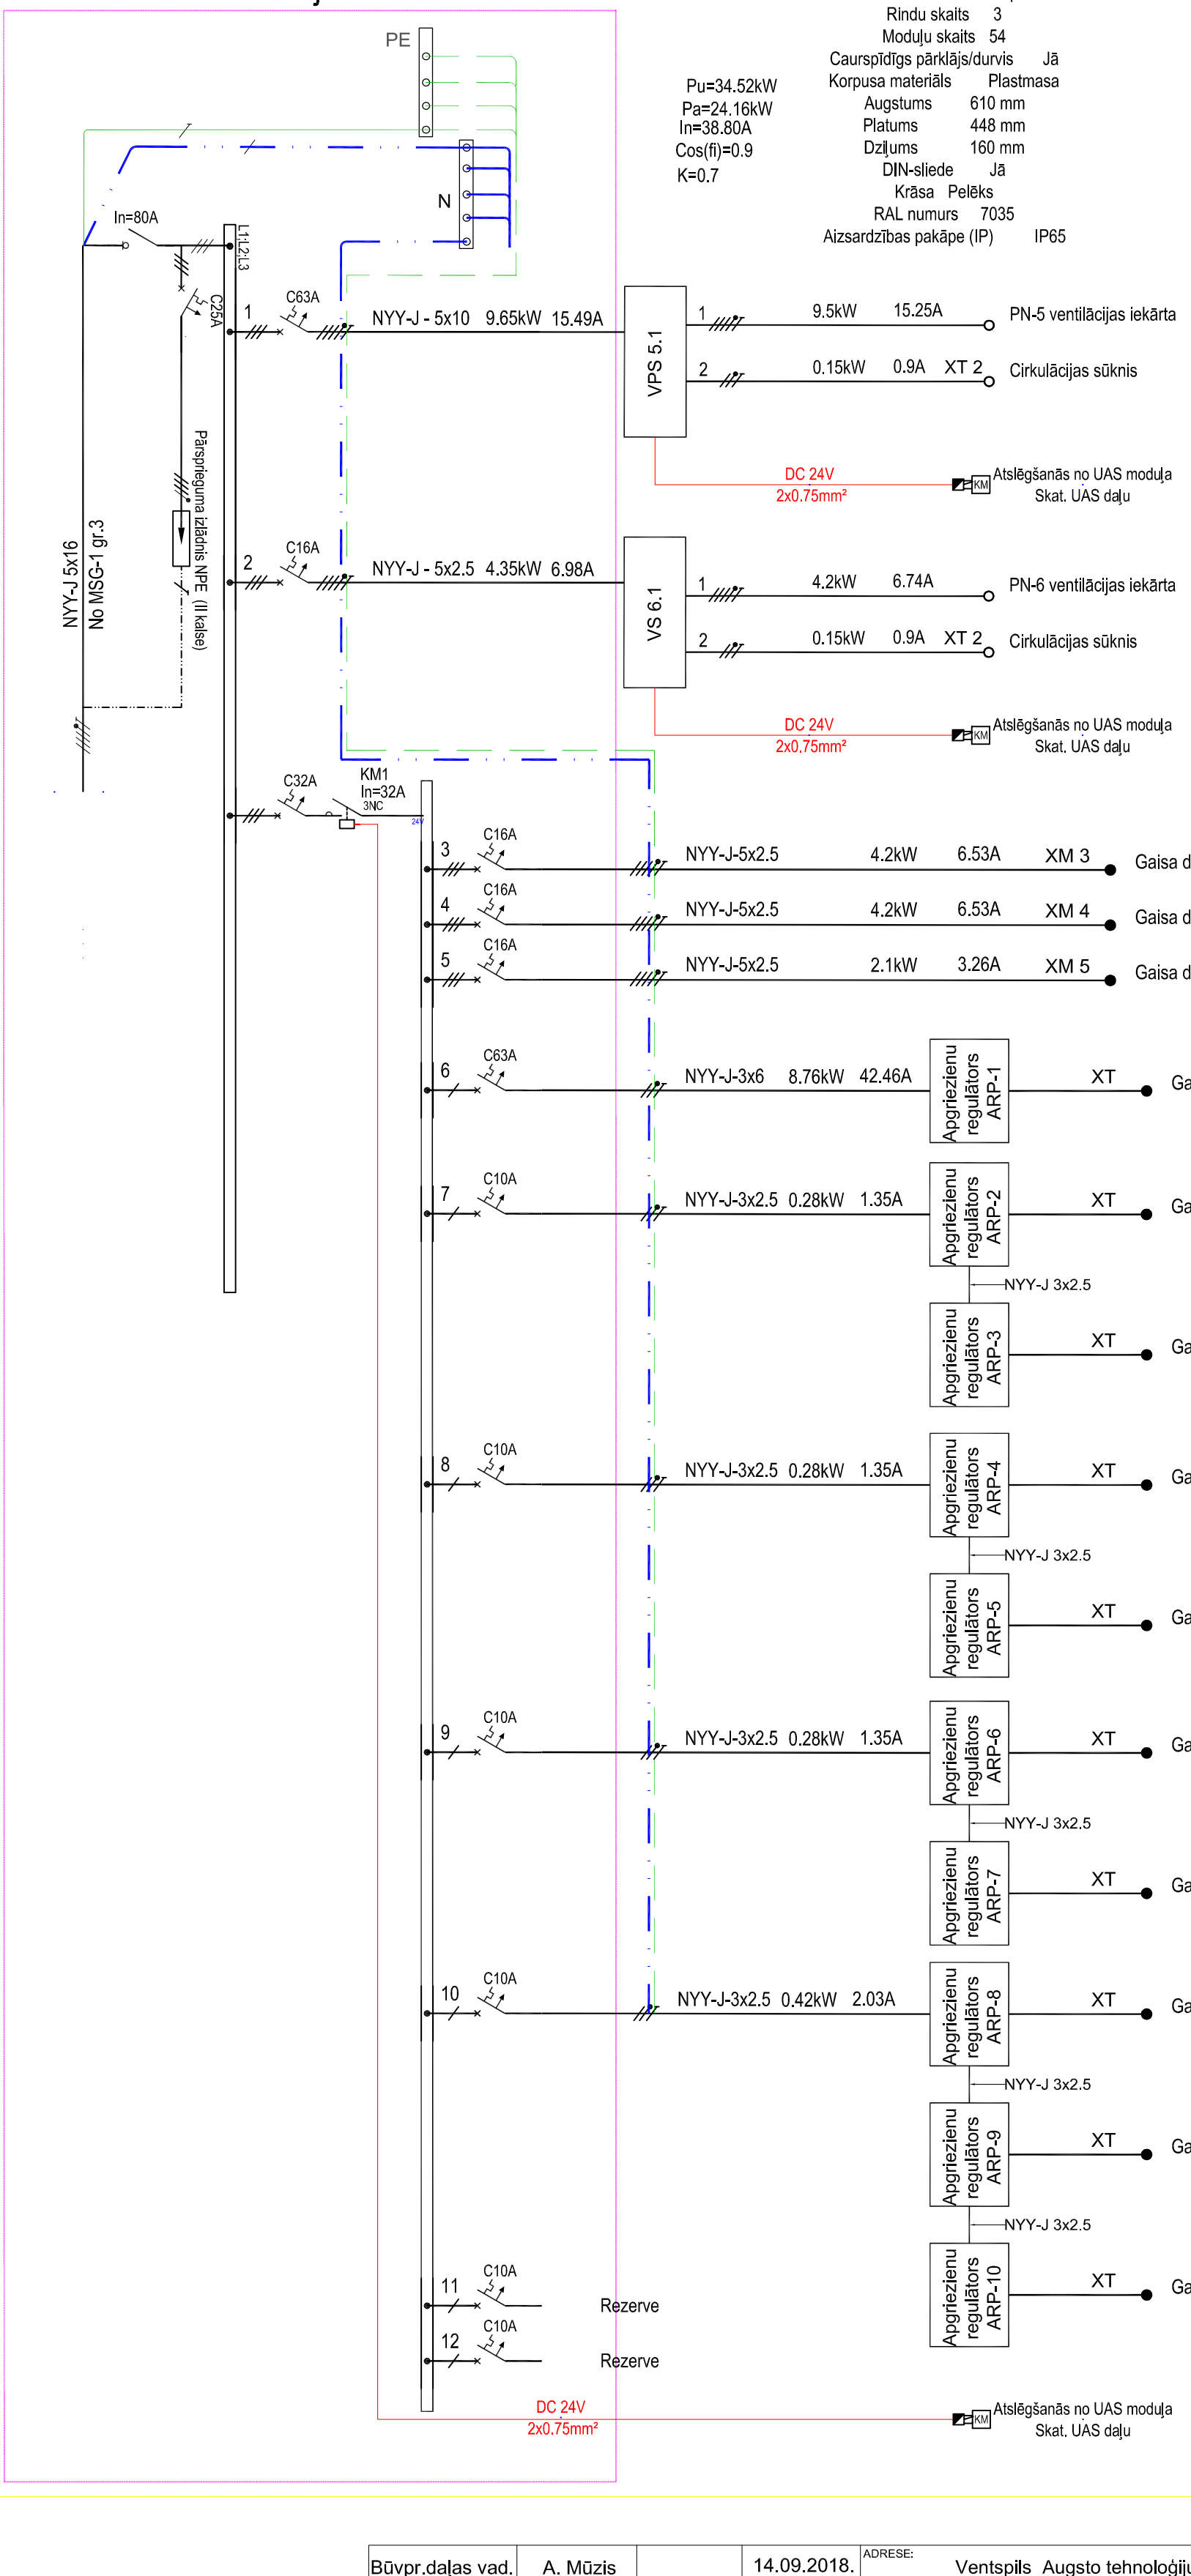

Pu=34.52kW
Pa=24.16kW
In=38.80A
Cos(fi)=0.9
K=0.7

Montāžas metode	Virsapmetuma
Rindu skaits	3
Moduļu skaits	54
Caurspīdīgs pārklājs/durvis	Jā
Korpusa materiāls	Plastmasa
Augstums	610 mm
Platums	448 mm
Dziļums	160 mm
DIN-sliede	Jā
Krāsa	Pelēks
RAL numurs	7035
Aizsardzības pakāpe (IP)	IP65

Piezīmes:
1. Sadalne individuāli komplektējama atbilstošo LVS EN 61439-1:2012.
2. Kabeļa ievadi un izvadi no augšas.
3. Noplūdes automātslēdžu paredzēt kombinētus ar 30mA AC klasi.
4. Sadalni aprīkot ar slēdzeni.
5. Gaisa iekārtas aprīkot ar rūpnīcas automātikas un vadības ierīcēm. Atslēgšanos no UAS paneļa nodrošināt tieši pie iekārtas. Skatīt UAS daļu.

Būvpr.daļas vad.	A. Mūzis		14.09.2018.
Inženieris	I. Grigs		14.09.2018.

BALTEX GROUP
Dīķa iela 44, Rīga, LV1004, 66662080, www.baltexgroup.lv

ADRESE: Ventspils Augsto tehnoloģiju parkā.

OBJEKTS: Ražošanas ēkas nr.6 būvniecība Ventspils Augsto tehnoloģiju parks.

PASŪTĪTĀJS: Ventspils Brīvostas pārvalde.

RASĒJUMS: Sadalnes VS-3 shēma

FAILS:	PASŪTĪJUMA NR.:	STADIJA:
	2016 - 03	BP
MĒROGS: b/m	LAPU SKAITS:	LAPA: EL-4.2

A3.2