TELPU EKSPLIKĀCIJA

Nr.	Telpas nosaukums	Platība,m²
101	Vējtveris	10,8
102	Garderobes vieta	29,5
103	Apspriežu telpa	89,2
104	Ofiss	414,1
105	Servera telpa	10,8
106	Apkopējas telpa	8,6
107	Darbinieku atpūtas telpa	69,4
108	Vējtveris	3,6
109	Priekštelpa	29,9
110	Ģērbtuve (vīr.)	105,7
111	Priekštelpa	6,6
112	WC	1,3
113	WC	1,3
114	Dušu telpa (arī invalidiem)	7,4
115	Ģērbtuve (slev.)	36,9
116	Priekštelpa	3,3
117	WC	1,3
118	WC	1,3
119	Dušu telpa (arī invalidiem)	7,4
120	Gaitenis	30,9
121	Darba maiņu vadītāja telpa	12,2
122	Pašgitelpa	11,7
123	Tehnologa telpa	24,9
124	Priekštelpa	3,2
125	WC (slev.)	1,6
126	WC (slev.)	1,6
127	Priekštelpa	5,5
128	WC (vīr.)	1,6
129	WC (invv.)	4,9
130	Laboratorija	29,9
131	Gaitenis	45,6
132	Gaitenis	8,1
133	Ugunsdzēsības sūkņu telpa	21,1
134	Tehniskā telpa	21,1
135	Elektrosadale	12,7
136	Elektrotransformatora telpa	27,1
137	Siltuma mezgls	26,5
138	Gatavās produkcijas telpa	299,2
139	Palešu telpa	101,4
140	Mārketinga - transportēšanas iekārtu un ģērbtuves telpa	597,0
141	Priekštelpa	17,3
142	Papīra ruļļu telpa	667,1
143	Ofsetdrukāšanas telpa	977,6
144	Drukāšanas -laminēšanas telpa	1003,2
145	Gaitenis	253,1
146	Drukas mašīnu detaļu mazgāšanas telpa	165,6
147	Laboratorija	8,5
148	Kššu un palīgmateriālu glabāšanas-sagatavošanas telpa	191,0
149	Galveno ūdens materiālu telpa	76,5
150	Kartona ruļļu griešanas telpa	50,3
151	Iekārtu novietošanas un kontroliertu telpa	22,2
152	Eļļas boileru telpa	53,8
153	Tehniskā telpa	21,8
154	Aukstuma iekārtas telpa	22,6
155	Atgriezumu pārstrādāšanas telpa	66,0
156	Priekštelpa	29,5
157	Materiālu pieņemšanas-izkraušanas telpa	122,7
	Kopā:	5875,0

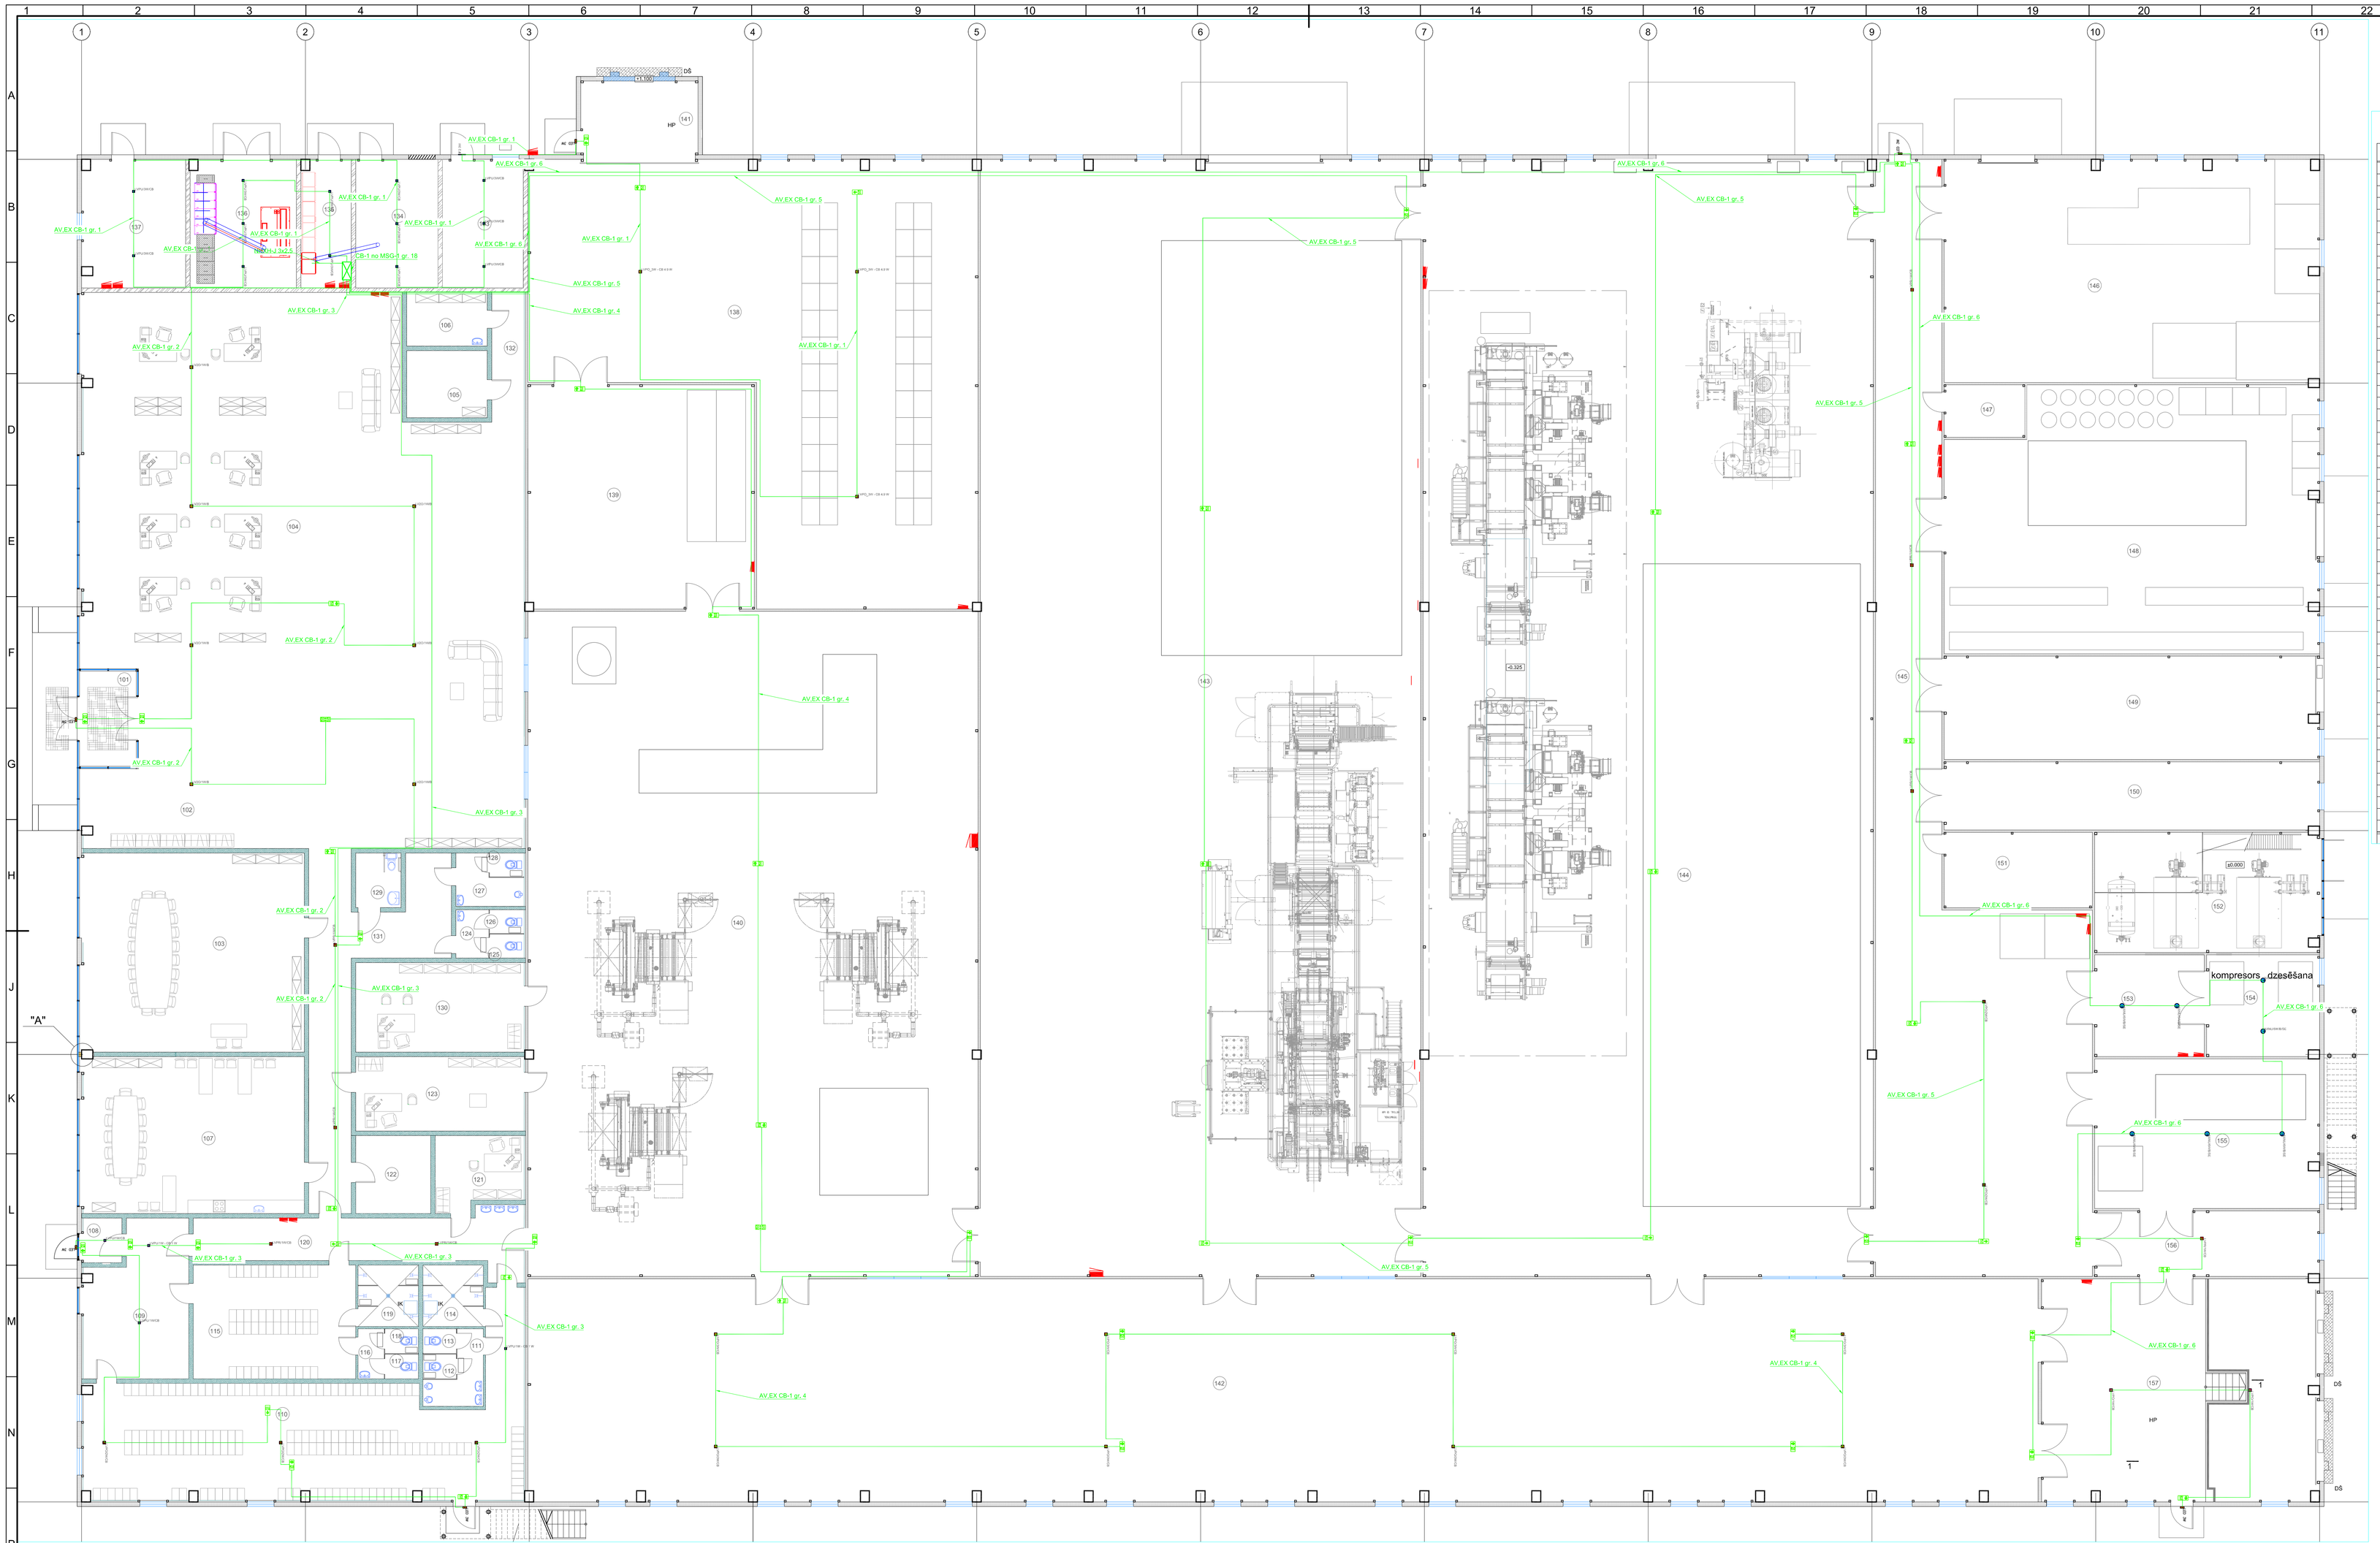

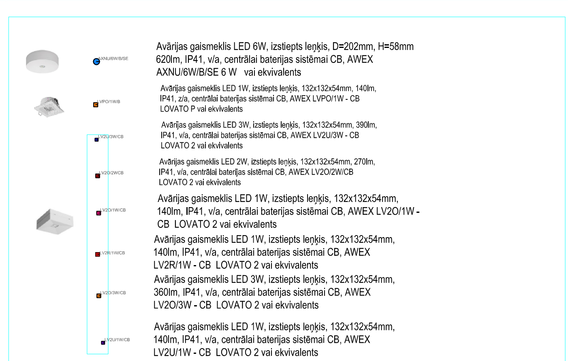

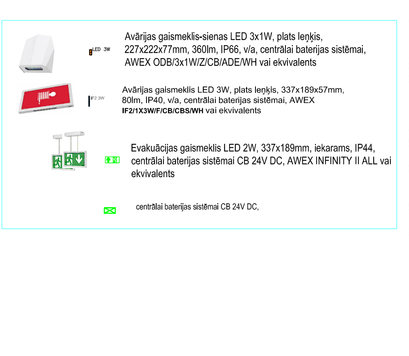

Piezīme:

1. Evakuācijas ceļos nodrošināt vismaz 1LX apgaismojuma līmeni, pie ugunsaizsardzības sistēmām, vismaz 5lx.
2. Evakuācijas un avārijas apgaismojumam paredzēt ar centrālu baterijas sistēmu 24V.
3. Evakuācijas un avārijas apgaismojumam izmantot nedegošu kabeli, ko montēt uz tam paredzētām speciālām kabeļu sistēmām vai skvoām. Kabeļu savienojumus izpildīt ar ugunsdrošām kārbām. Atzīegts montēt kopā vai virs parastajiem kabeļiem.
4. Uz līniju pievienot ne vairāk kā 20 gab gaismekļiem.
5. Ugunsdrošā kabeļa nepieciešamību katrram ugunsdrošam nodalījumam izvērtēt un saskaņot ar VUGD.
6. Avārijas apgaismojums deg tikai avārijas brīdī.
7. Evakuācijas apgaismojums deg visu laiku. Evakuācijas apgaismojumu uzstādīt iekārtu vai stiprinājmu virs durvīm 2.5m augstumā.
8. Avārijapgaismes vadība no centrālās baterijas kontroles ierīces, monitorējot un veicot autotest katram gaismeklim atsevišķi.
9. Katram gaismeklim līnijā paredzēta atsevišķa programmējama adrese ko iestata pie barošanas bloka manuāli.
10. Katru gaismekli nepieciešamas programmēt, lai iestatītu savu režīmu- evakuāciju izeju norādes, patstāvīgs režīms (deg visu laiku), evakuācijas avārijpagaismes gaismekļi nepatstāvīgs režīms (deg ugunsdzēsības trauksmes norādes brīdī).
11. Vadības signāls katram gaismeklim tiek nodrošināts caur barošanas kabeli.
12. Centrālai baterijai nodrošināt signālu no UAS paneļa skaitī ESS sadaļu.
13. Apgaismojuma līmeni skatīt aprēķinos pielikumā.

Būvpr.daļas vad.	A. Mūzis		14.09.2018.
Inženieris	I. Grigs		14.09.2018.

BALTEX GROUP
Dīķa iela 44, Rīga, LV1004, 66662080, www.baltexgroup.lv

ADRESE: Ventspils Augsto tehnoloģiju parkā.

OBJEKTS: Ražošanas ēkas nr.6 būvniecība Ventspils Augsto tehnoloģiju parks.

PASŪTĪTĀJS: Ventspils Brīvostas pārvalde.

RASĒJUMS: Avārijas un evakuācijas apgaismes elektrotīklu plāns

FAILS:	PASŪTĪJUMA NR.:	STADIJA:
	2016 - 03	BP
MĒROGS: 1:100	LAPU SKAITS:	LAPA: EL-7