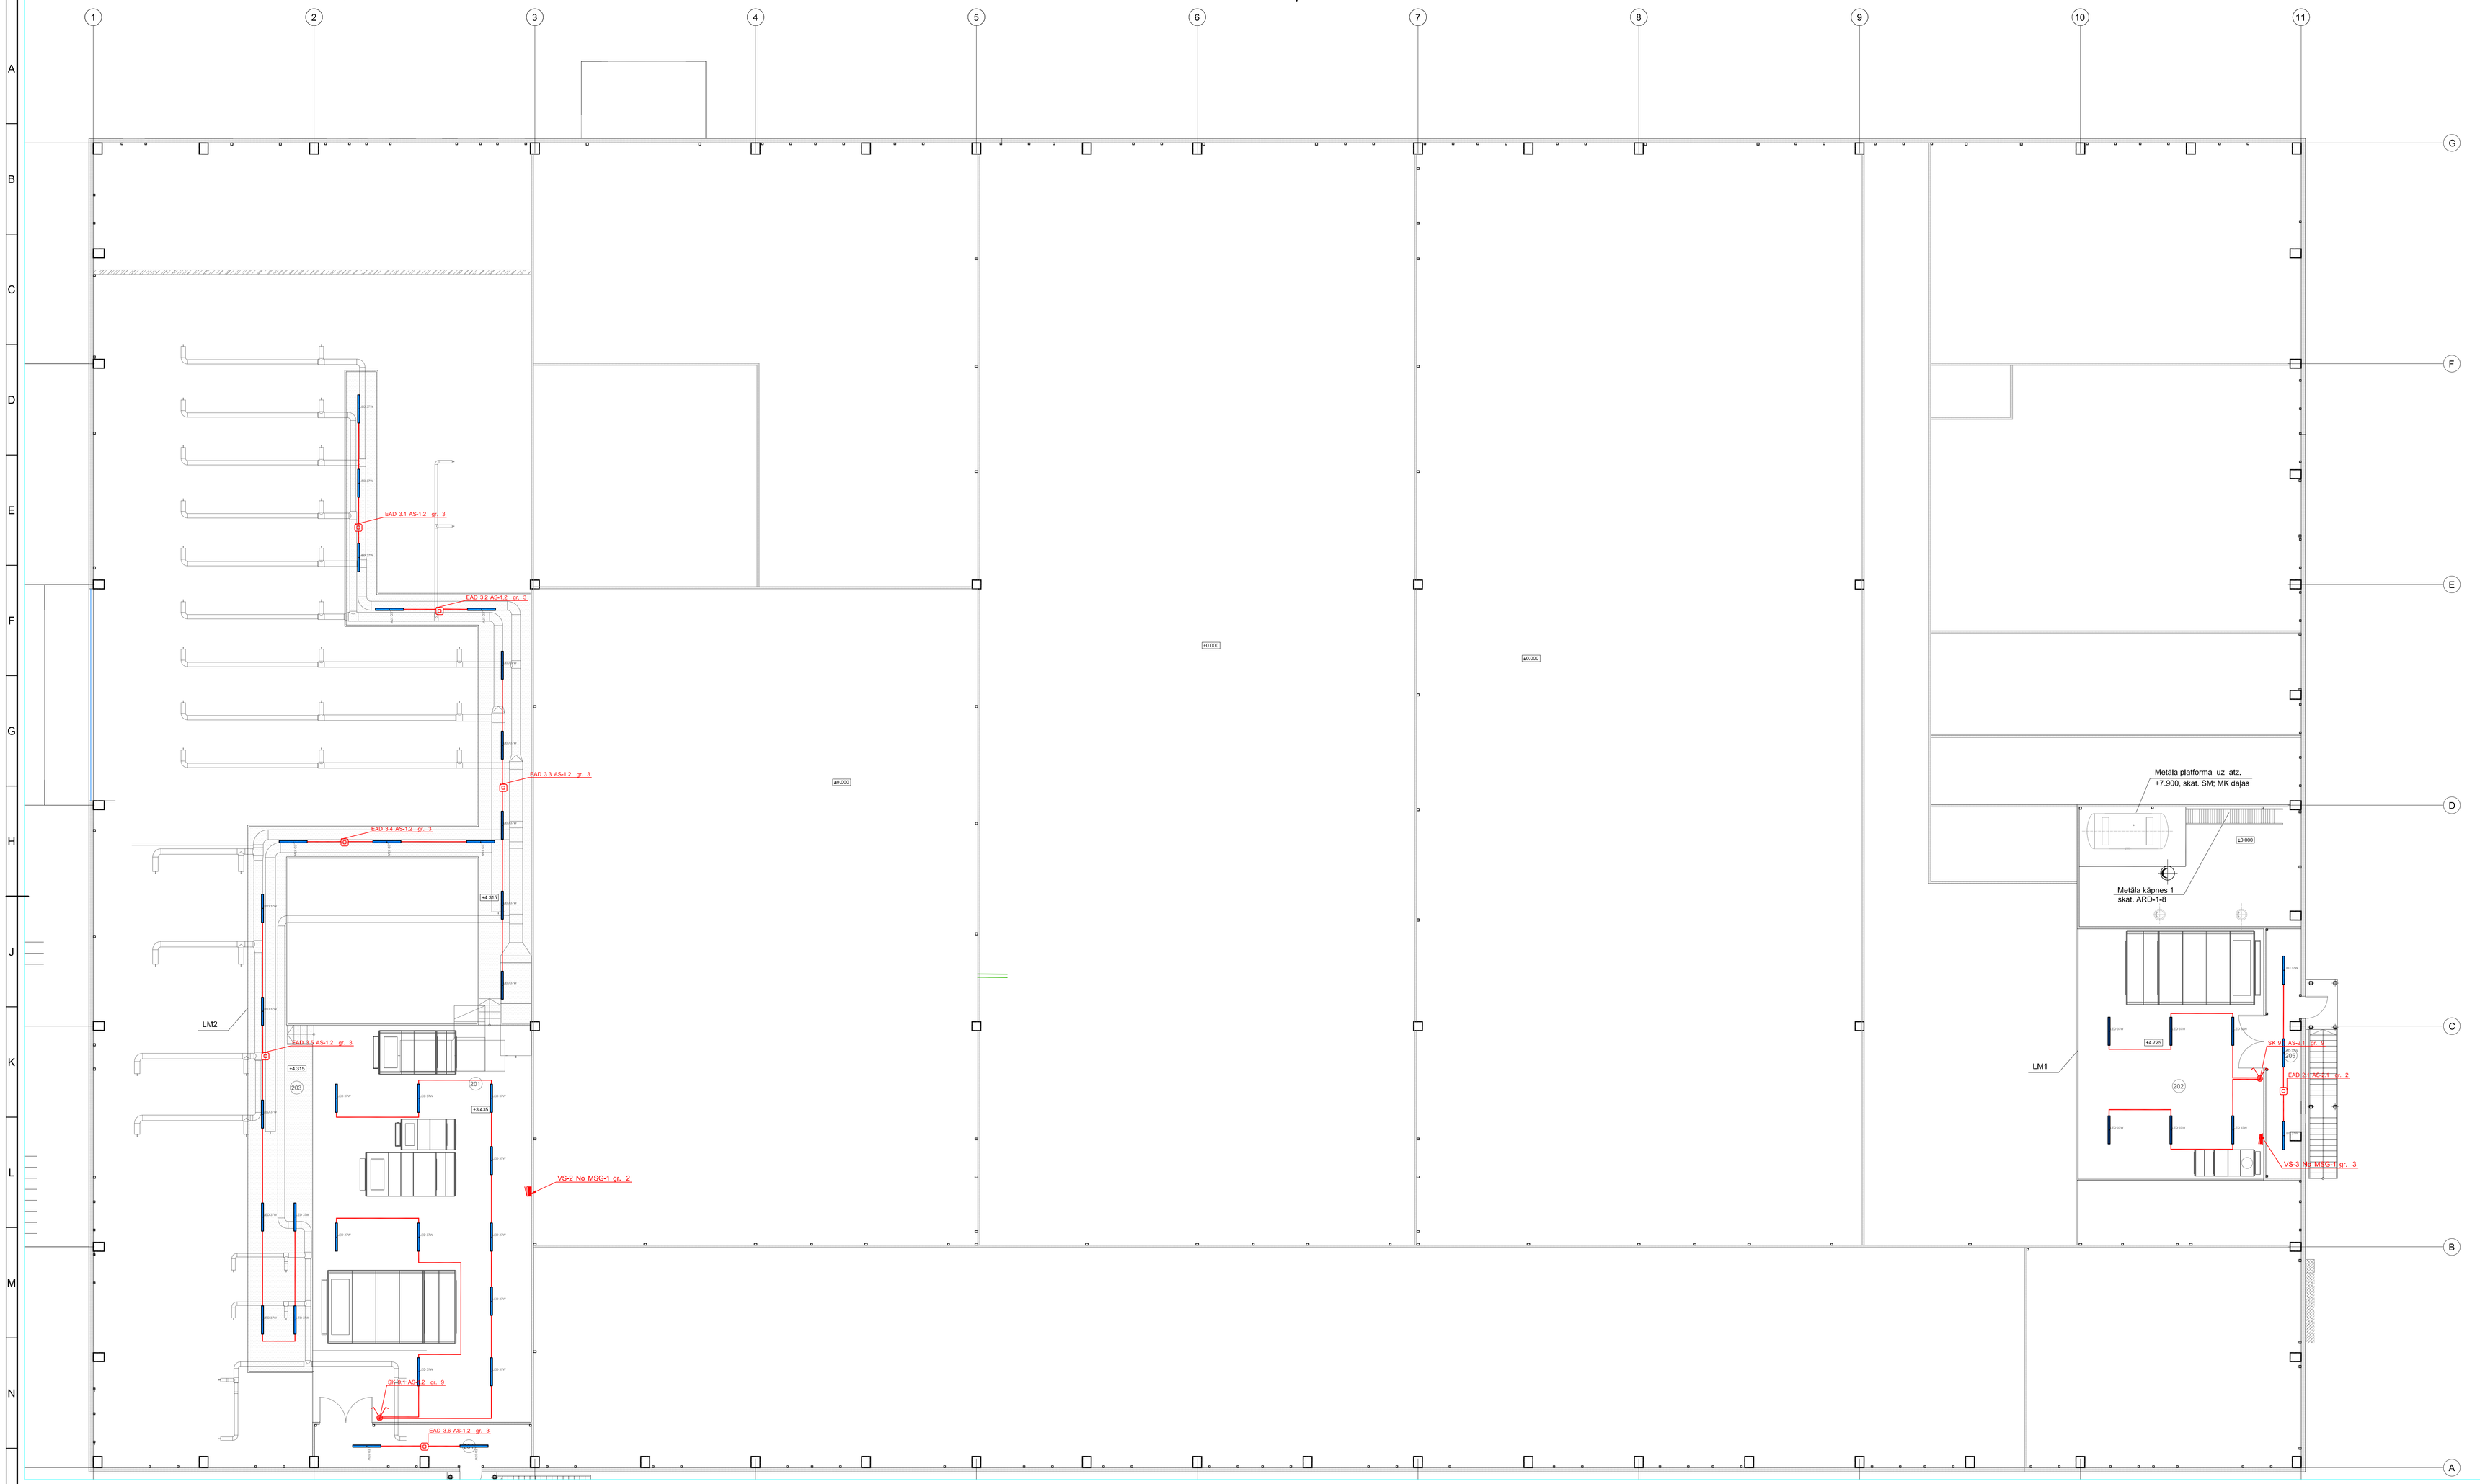

Gaismeklis LED 75W, 1589x114x108mm, 6850lm, 139lm/W, IP 66, 4000K,gaismeklis montējams pie gaismas renes, gaismeklis ar akumulātoru, avārijas bloku 1h, Vizulo, STC M 75 840 15D C0 N 100 76.39 W vai ekvivalents

Gaismeklis LED 75W, 1589x114x108mm, 6850lm, 139lm/W, IP 66, 4000K,gaismeklis montējams pie gaismas renes Vizulo, STC M 75 840 15D C0 N 100 76.39 W vai ekvivalents

Gaismeklis LED 37W, 1289x114x108mm, 5130lm, 138lm/W, IP 66, 4000K,gaismeklis montējams pie gaismas renes Vizulo, STB L 37 840 12S A2 N 100 LT80 vai ekvivalents

Gaismeklis LED 45W, 1289x114x108mm, 5830lm, 139lm/W, IP 66, 4000K,gaismeklis montējams pie gaismas renes, Vizulo, STB M 45 840 12D B4 N 100 LT80 vai ekvivalents

Gaismeklis LED 43W, 1272x145x111mm, 5200lm, 121lm/W, IP 65, Tq=40C, 4000K,gaismeklis montējams pie gaismas renes, sprādzlien drošs, ar ķīmisko aizsardzību, Trevos, LED Ex,industrial,body PC,diffuser translucent PC, stainless clips 43 W vai ekvivalents

Gaismeklis LED 35W, 595x595mm, 4380lm, 125lm/W, IP 40, 4000K, z/a, Vizulo, LFS 35 840 R0606 WU N20 H vai ekvivalents

Gaismeklis LED 35W, 595x595mm, 4380lm, 125lm/W, IP 40, 4000K, z/a, Vizulo, LFS 35 840 R0606 WU D10 H vai ekvivalents

Gaismeklis LED 33W, 300x300x100mm, 2024lm, 74lm/W, IP 40, 4000K, z/a, Vizulo, NTC 33 840 04 PN S S 300 E ND vai ekvivalents

Gaismeklis LED 42W, 300x300x100mm, 2592lm, 78lm/W, IP 40, 4000K, z/a, Vizulo, NTC 42 840 05 PN S S 300 E ND vai ekvivalents

Gaismeklis LED 22W, 300x300x100mm, 1631lm, 70lm/W, IP 40, 4000K, z/a, Vizulo, NTC 22 840 04 PN S S 300 E ND vai ekvivalents

Gaismeklis LED 52W, 300x300x100mm, 5261lm, 101lm/W, IP 40, 4000K, gaismeklis piekārts pie griestiem, Vizulo, PN SS 52 840 1140 WUD N01 52 W vai ekvivalents

TELPU EKSPLIKĀCIJA

Nr.	Telpas nosaukums	Platība,m²
201	Ventilācijas iekārtu platforma	95,8
202	Ventilācijas iekārtu platforma	96,3
203	Laipas	147,6
204	Priekštelpa	18,7
205	Priekštelpa	17,9
	Kopā:	376,3

Piezīmes:
1. Apgaismojuma komutācija ar slēdžiem un klātbūtnes sensoriem un touch Dim dali rotary dimmeriem.
3. Biroja telpās Gaismekļus paredzēts uzstādīt iebūvējot griestos un pie griestiem, skatīt montāžas veidu apzīmējumos.
4. Ražošanas telpās Gaismekļus paredzēts uzstādīt uz kabeļrenēm. ATEX zonā paredzēt sprādzienizdrošus gaismekļus, kas ir sertificēti ATEX zonai. Ražošanas telpās, gaismekļus aprīkot ar specializētu plēvi, kas izsēdz stikla iekļūšanu ražošanas iekārtās.
5. Apgaismojums paredzēts regulējams un dalāms pa zonām, kāa rī atsevišķa līnija dežurapgaismojumam.
6. Sensoriem paredzēt manuālo režīmu sadalnēs.
7. Ražošanas telpās visus slēdžus paredzēt vīa ar IP 44.
8. Aizlieģts ierīkot komutācijas ietaises sprādzienbīstamās zonās.
9. Šķērsojot sienu un griestu konstrukcijas kabeļus ievilkt aizsargcaurulēs.
10. Slēdžus uzstādīt 0,9m augstumā min 0,15m no durvju ailes.
11. Ievērot simetriju slēdžu un kontaktligzdu montāžai pie sienas.
12. Evakuācijas un avārijas apgaismojumam paredzēt ar cebtrālo baterijas sistēmu.
13. Evakuācijas un avārijas apgaismojumam izmantot nodegotu kabeli, ko montēt uz tam paredzētām speciālām kabeļu sistēmām vai skavām. Kabeļu savienojumus izpildīt ar ugunsdrošām kārtām.
14. Avārijas apgaismojums deg tīkai avārijas brīdī.
15. Evakuācijas apgaismojums deg visu laiku. Evakuācijas apgaismojumu uzstādīt iekārtu 2.5m augstumā.
16. Apgaismojuma līmeni skatīt aprēķinos pielikumā.
17. Skat. skaidrojošais apraksts.

APZĪMĒJUMI
- Apgaismojuma komutācija
- Apgaismojuma Kabeļu līnijas trase
- SV — Slēdzis z/a 1 polu IP20
- SK — Slēdzis v/a 2 polu IP44, hermētisks
- SP — Slēdzis v/a pārslēdzis IP44,hermētisks
- SH — Slēdzis v/a 1 polu IP44,hermētisks
- EA — Klātbūtnes sensors
- AVH — Gaismas regulators z/a IP20

Būvpr.daļas vad.	A. Mūzis		14.09.2018.
Inženieris	I. Grīgs		14.09.2018.

ADRESE: Ventspils Augsto tehnoloģiju parkā.
OBJEKTS: Ražošanas ēkas nr.6 būvniecība Ventspils Augsto tehnoloģiju parks.
PASŪTĪTĀJS: Ventspils Brīvostas pārvalde.
RASĒJUMS: Apgaismes elektrotīklu plāns uz atz. +4.500
FAILS: —
PASŪTĪJUMA NR.: 2016 - 03
STADIJA: BP
MĒROGS: 1:100
LAPU SKAITS:
LAPA: EL-6

BALTEX GROUP
Dīķa iela 44, Rīga, LV1004, 66662080, www.baltexgroup.lv