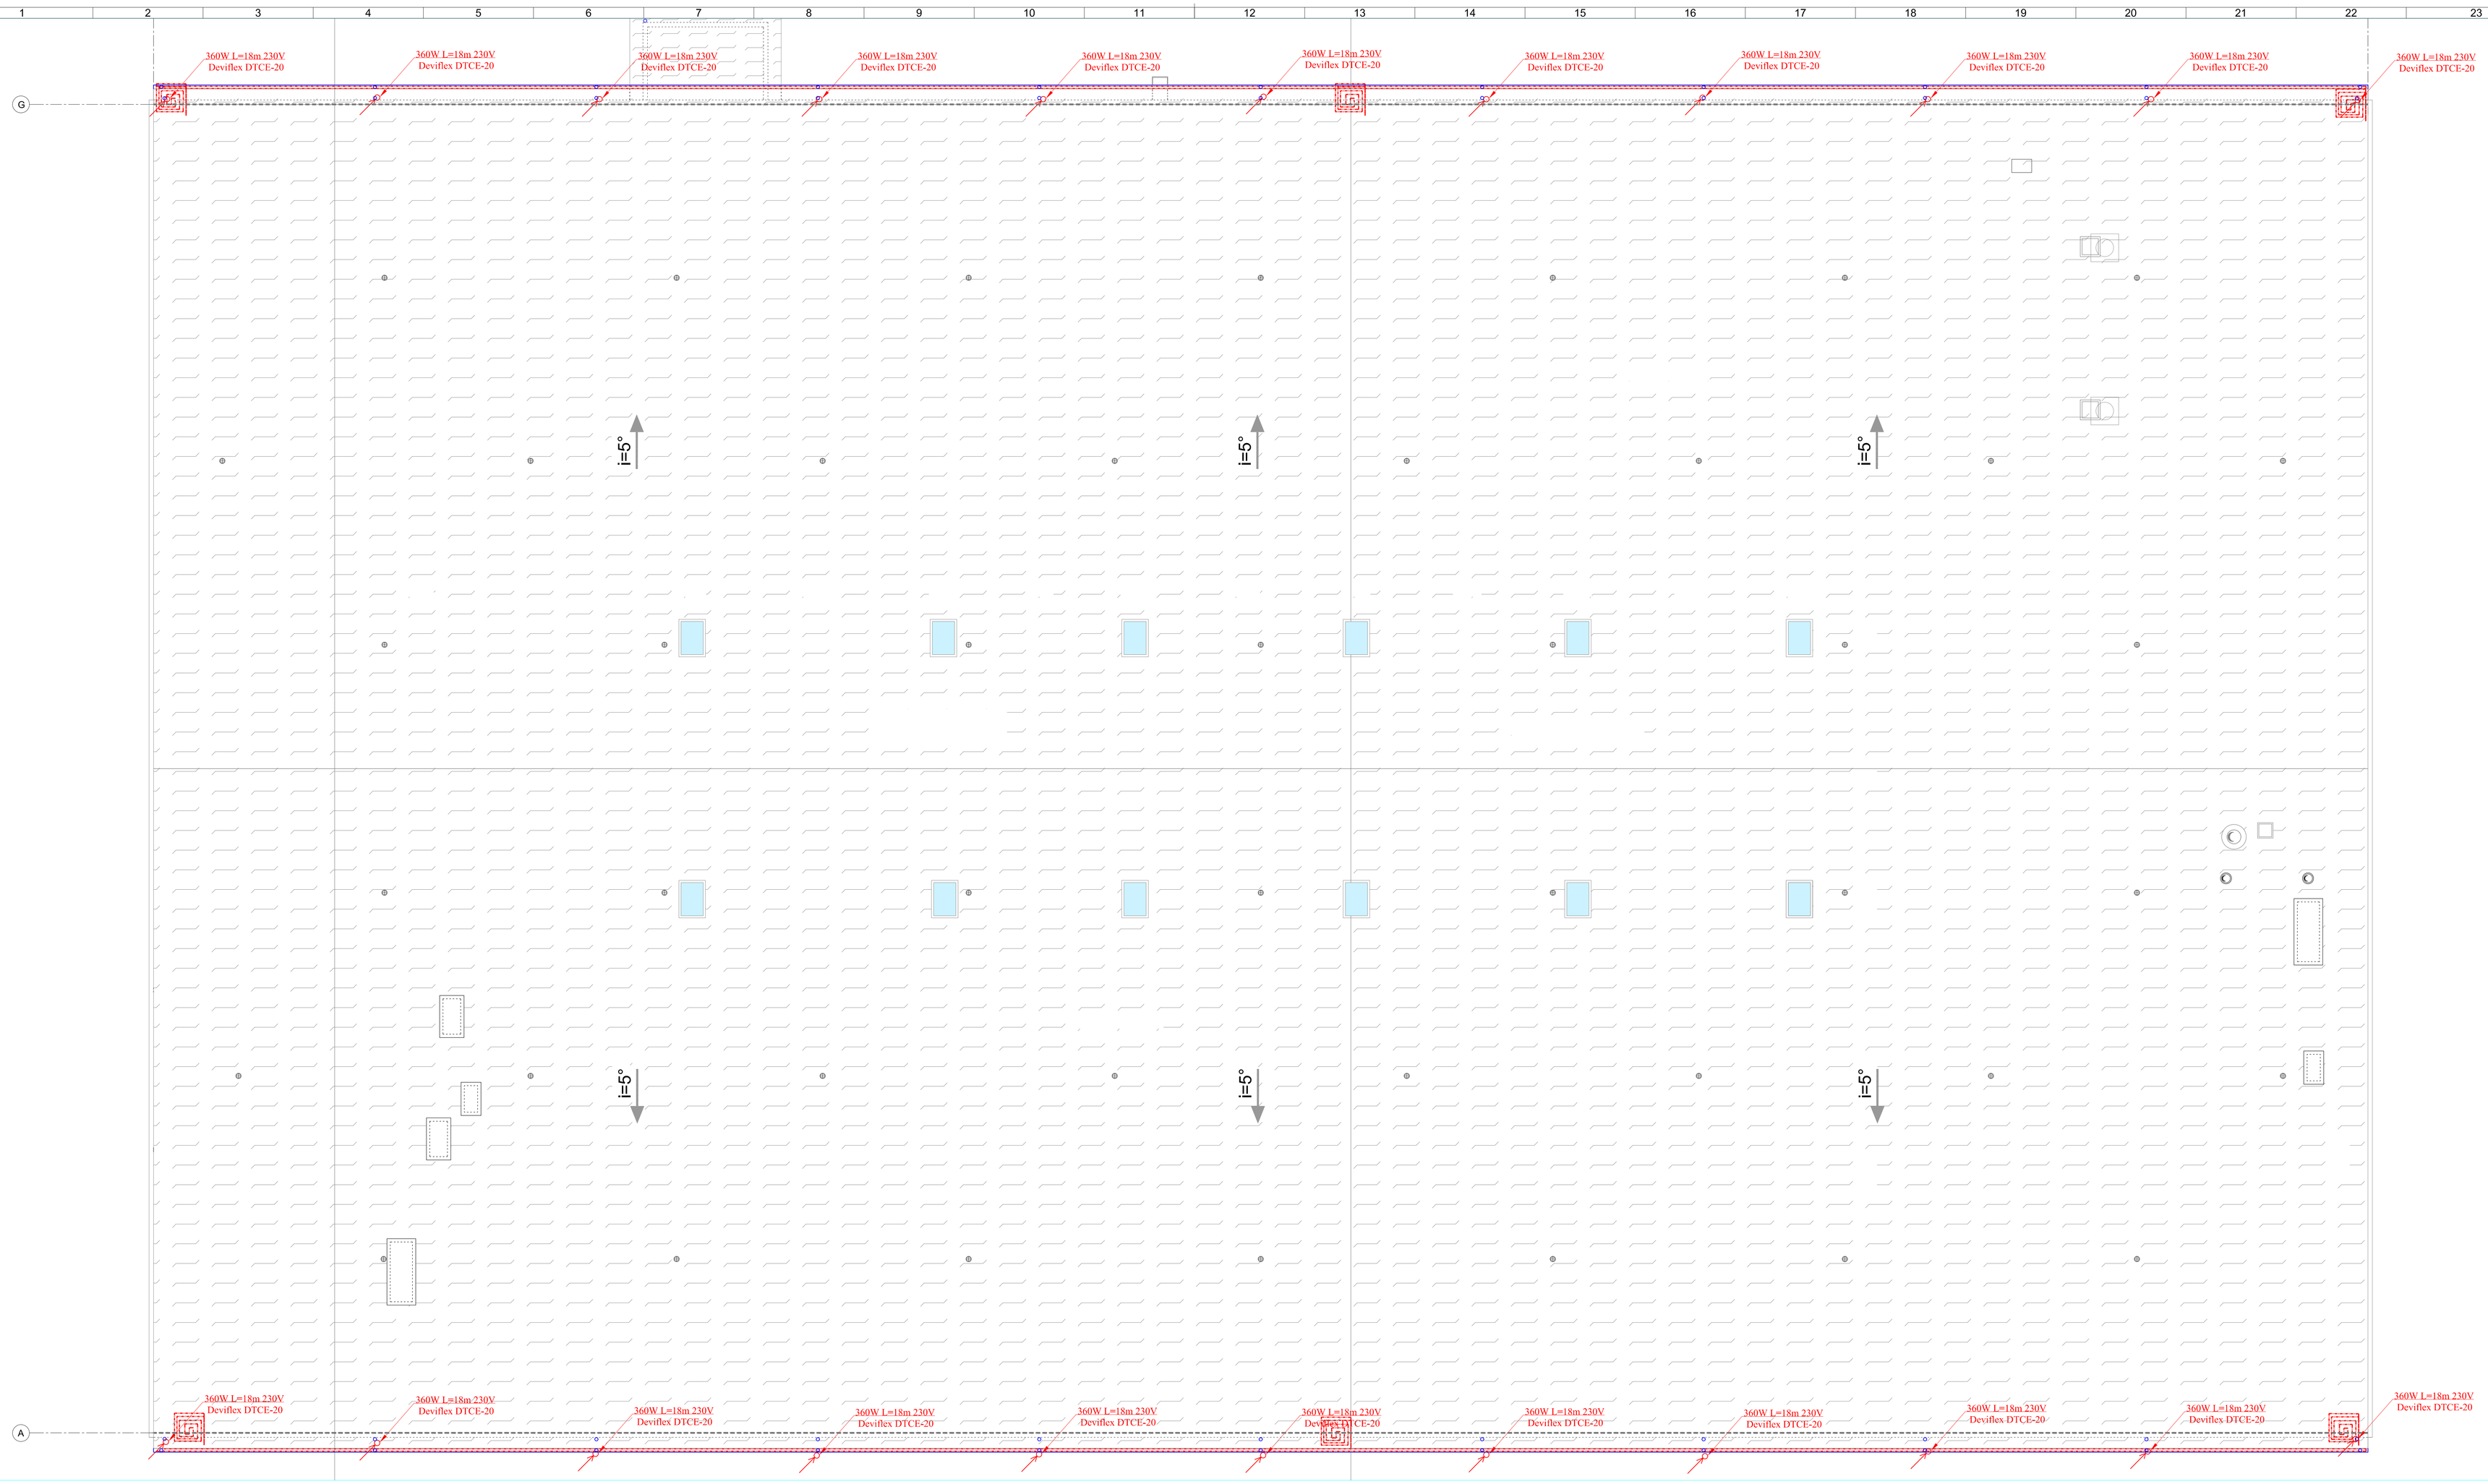

APZĪMĒJUMI

Apsildes kabelis 230V jumtiem/teknēm Deviflex DTCE-20 vai ekvalents

Apsildes kabelis vertikālā notekreņē
Kabeļlīnijas stāvvads, savienojums ar apsildes kabeli

Apsildes kabelis 230V jumtiem/teknēm, tīnums kristiskajiem sniega veidoš. punktiem

Būvpr.daļas vad.	A. Mūzis		14.09.2018.	ADRESE:	Ventspils Augsto tehnoloģiju parkā.
Inženieris	I. Grigs		14.09.2018.	OBJEKTS:	Ražošanas ēkas nr.6 būvniecība Ventspils Augsto tehnoloģiju parks.
				PASŪTĪTĀJS:	Ventspils Brīvostas pārvalde.
				RASĒJUMS:	Noteku apsildes plāns
				FAILS:	PASŪTĪJUMA NR.: 2016 - 03
				MĒROGS:	1:100
				LAPU SKAITS:	LAPA: EL-12

BALTEX GROUP
Dīķa iela 44, Rīga, LV1004, 66662080, www.baltexgroup.lv

A0