


Spēka sadalne SS-1.1

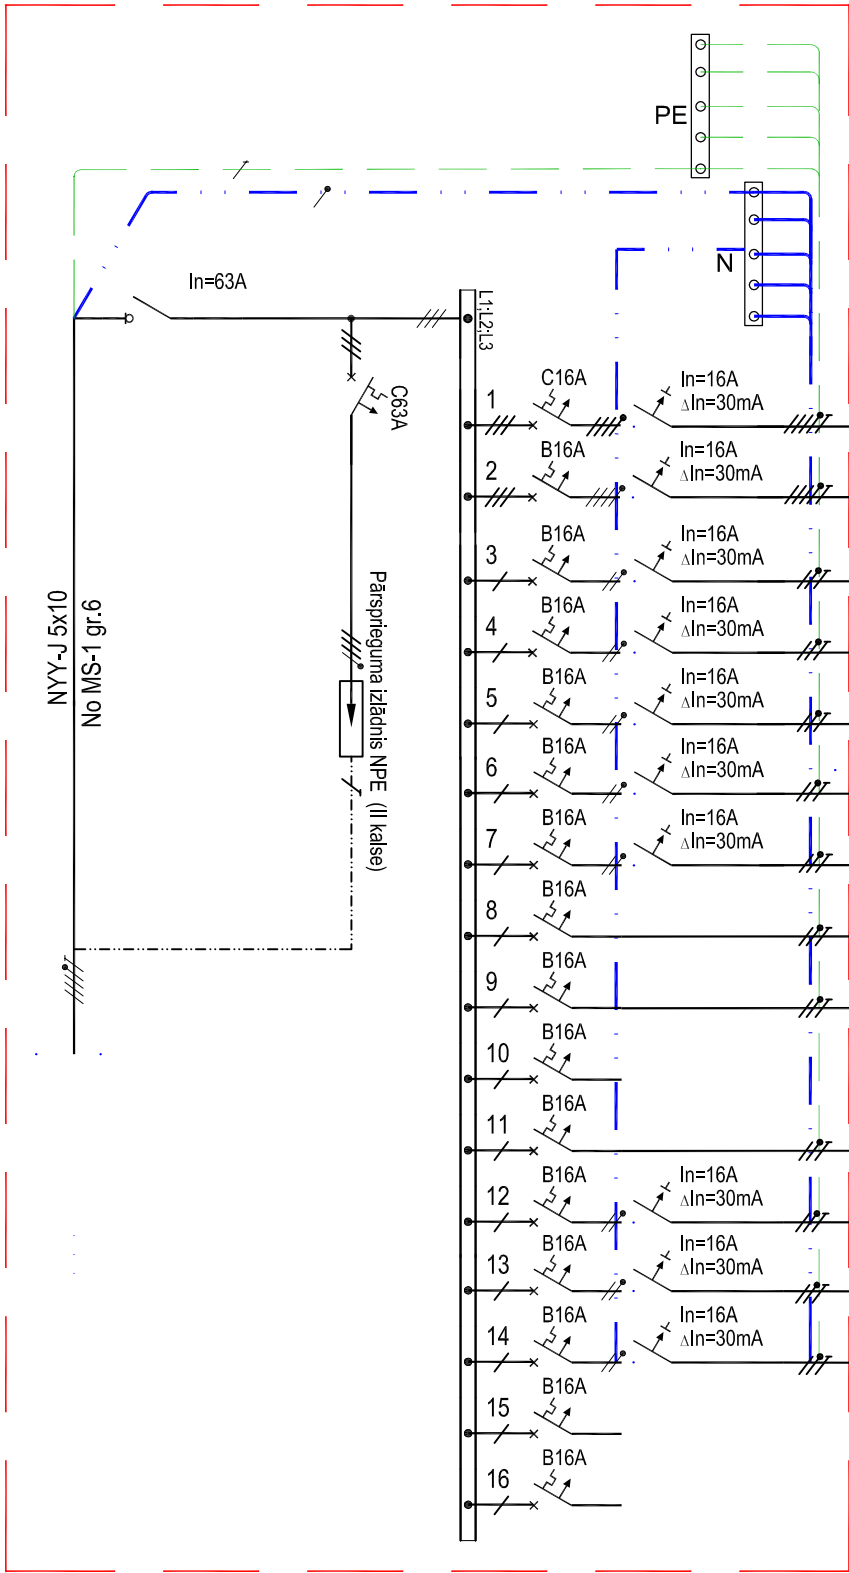

Pu=25.2kW
Pa=20.16kW
In=31.32A
Cos(fi)=0.93
K=0.8

Montāžas metode	Zemapmetuma
Rindu skaits	4
Moduļu skaits	48
Caurspīdīgs pārklājs/durvis	Nē
Korpusa materiāls	Plastmasa
Augstums	706 mm
Platums	361 mm
Dzīlums	99 mm
Iebūvēšanas dziļums	92 mm
DIN-slīde	Jā
Krāsa	Balts
RAL numurs	9010
Aizsardzības pakāpe (IP)	IP40

XPJ-5x2.5	5kW	7.1A	XR 1	Kontaktligzdas: Priekštelpa Telpas nr. 141
XPJ-5x2.5	5kW	7.1A	XR 2	Kontaktligzdas: Priekštelpa Telpas nr. 141
XPJ-3x2.5	1kW	4.68A	XN 3	Kontaktligzdas: Priekštelpa Telpas nr. 141
XPJ-3x2.5	1.2kW	5.61A	XN2 4	Kontaktligzdas: Gatavās produkcijas telpa, palešu telpa Telpas nr. 138; 139
XPJ-3x2.5	1.5kW	6.1A	XH2/XH3 5	Kontaktligzdas: Servera un apkopējas telpa Telpas nr. 105; 106
XPJ-3x2.5	1.5kW	7.01A	XH/XH2 6	Kontaktligzdas: Ugunusdzēsības sūkņu, tehniskā telpa, elektro Telpas nr. 133; 134; 135
XPJ-3x2.5	1kW	4.1A	XH/XH2 7	Kontaktligzdas: Elektrotransformatora telpa, siltummezgls telpas nr. 136; 137
XPJ-3x2.5	2.5kW	10.11A	XS,RK 8	Kontaktligzdas: Ofiss Telpas nr. 104
XPJ-3x2.5	1kW	4.68A	XS/XS2 9	Kontaktligzdas: Ofiss, gaitenis Telpas nr. 104; 132
Rezerve				
XPJ-3x2.5	1.5kW	7.01A	XK/XK2 11	Kontaktligzdas: Ofiss Telpas nr. 104
XPJ-3x2.5	1.5kW	7.01A	RK 12	Kontaktligzdas: Ofiss Telpas nr. 104
XPJ-3x2.5	1.5kW	7.01A	RK 13	Kontaktligzdas: Ofiss Telpas nr. 104
XPJ-3x2.5	1kW	4.68A	RK 14	Kontaktligzdas: Ofiss Telpas nr. 104
Rezerve				
Rezerve				

- Piezīmes:
- Sadalne individuāli komplektējama atbilstoši LVS EN 61439-1:2012.
 - Kabeļa ievadi un izvadi no augšas.
 - Noplūdes automātslēdžu paredzēt kombinētus ar 30mA AC klasi.
 - Sadalni aprīkot ar slēdzeni.

Būvpr.daļas vad.	A. Mūzis	14.09.2018.	ADRESE:	Ventspils Augsto tehnoloģiju parkā.		
Inženieris	I. Grigs	14.09.2018.	OBJEKTS:	Ražošanas ēkas nr.6 būvniecība Ventspils Augsto tehnoloģiju parks.		
			PASŪTĪTĀJS:	Ventspils Brīvostas pārvalde.		
			RASĒJUMS:	Sadalnes SS-1.1 shēma		
			FAILS:	PASŪTĪJUMA NR.:	STADIJA:	
				2016 - 03	BP	
			MĒROGS:	LAPU SKAITS:	LAPA:	
			b/m		EL-3.1	



DTka iela 44, Rīga, LV1004, 66662080, www.baltexgroup.lv