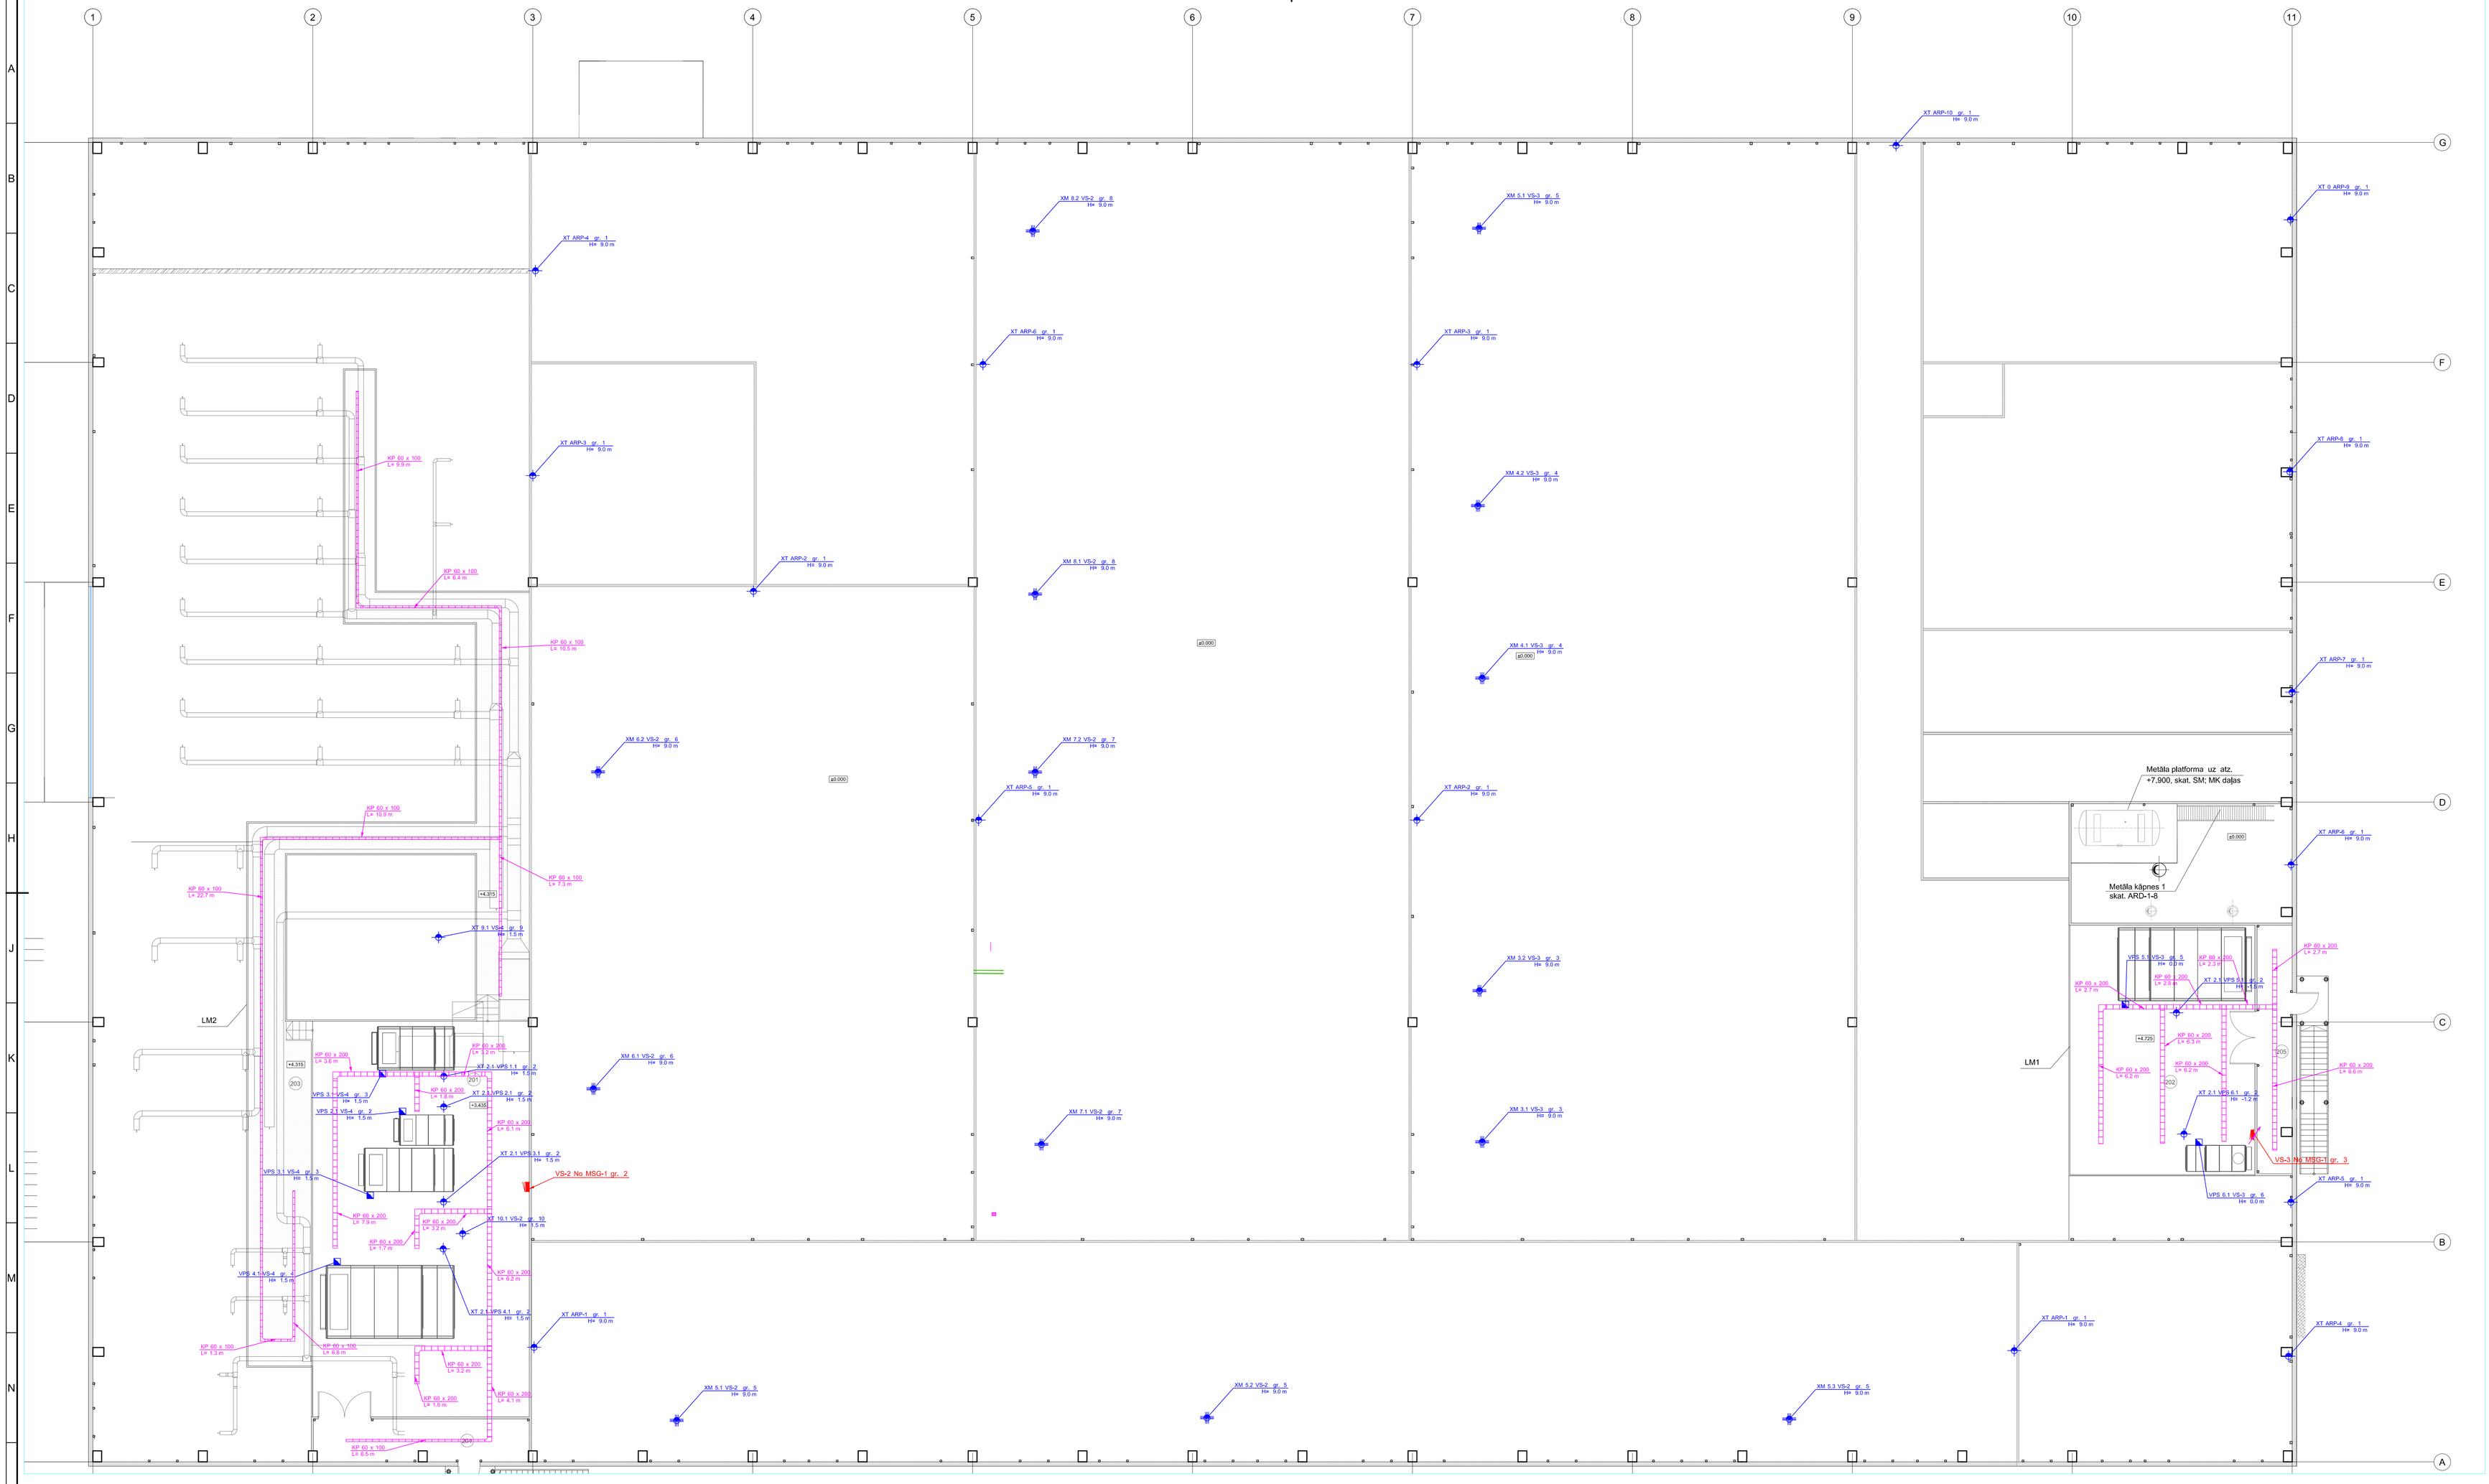

TELPU EKSPLIKĀCIJA

Nr.	Telpas nosaukums	Platība,m²
201	Ventilācijas iekārtu platforma	95,8
202	Ventilācijas iekārtu platforma	96,3
203	Laipas	147,6
204	Priekštelpa	18,7
205	Priekštelpa	17,9
	Kopā:	376,3

APZĪMĒJUMI

- Maģistrālo līniju kabeļu līnija
- KRA — Cinkota kabeļrene
- KK3 — Kabeļu kanāls pie sienas
- GK — Kabeļu grīdas kanāls
- KR — Zn kabeļu trepes paplicēnu 90 grādi
- KR — Zn kabeļu trepes T veida savienojums
- NTKP — Nerūsējošā tērauda sietveida rene
- KRAU — Cinkota kabeļu rene Ugunsdrošā
- KP — Cinkota kabeļu trepe
- KPV — Cinkota kabeļtrepe ar nosegvāku vertikālai montāžai
- Apaļā atvērtuma kabeļu ievadiem (GESR9)
- SSAS — 0,4 kV Sadales vīla vai zila
- TSPS — 0.4kV Sadales ar pieslēgumu pie kopņu tīkla
- KS — 0.4kV Sadales, pie kopņu tīkla ar ieslēdžiem 1978 kontaktligzdām
- Kabeļlīnijas sēkvads

APZĪMĒJUMI

- Spēka kabeļlīnijas trase
- XK4 — Kontaktligzda 230V 16A, L+N+PE, kabeļkundā IP20, 4-Viet.
- XS — Kontaktligzda 230V 16A, L+N+PE, zila IP20
- XH — Kontaktligzda 230V 16A, L+N+PE, zila IP44
- XG — Kontaktligzda 230V 16A, L+N+PE, zila IP44, ar nosegvāku.
- XN — Kontaktligzda 230V 16A, L+N+PE, vīla IP44
- XV — Kontaktsavienojums 230V 16A, L+N+PE,vīla IP44
- XR — Kontaktligzda 3 fāzes 400/230V 16A, L1+L2+L3+N+PE, zila IP44
- XD — Kontaktsavienojums 3 fāzes 400/230V 16A, L1+L2+L3+N+PE, vīla IP44
- RK — Grīdas kārba 6-v 72x276x199mm OptiLine 45
- RS — Vienpusēja kolonna 700mm, 45mm ieložām, alumīnija
- XT — Izvads 1 fāzes 230V 16A, L+N+PE.
- XM — Izvads 3 fāzes 400/230V 16A, L1+L2+L3+N+PE.

Piezīme:

1. Savietot ar esošām inženierkomunikācijām un AVK daļu.
2. Piesaistes precizēt celtniecības gaitā.
3. Kabeļlīnijas montēt uz kabeļtrenēm, kā arī ar atsaltēm pie griestiem un sienām.
4. Līdz kontaktligzdām kabeļlīnijas instalēt zem sienu un grīetu apšuvuma -administratīvā daļā.
4. Līdz kontaktligzdām kabeļlīnijas instalēt vīa ievelkot gludsienu PE caurulēs -ražošanas daļā.
5. Izvadiem atstāt vismaz 1.5m garus kabeļu gabus.,
6. Šķērsojot sienu un griestu konstrukcijas kabeļus ievilkt aizsargcaurulēs, caur ugunsdrošiem nodalījumiem aizpildot ar ugunsdrošu blīvējumu.
7. Skat. skaidrojošais apraksts.

Būvpr.daļas vad.	A. Mūzis		14.09.2018.	
Inženieris	I. Grīgs		14.09.2018.	

ADRESE: Ventspils Augsto tehnoloģiju parkā.

OBJEKTS: Ražošanas ēkas nr.6 būvniecība Ventspils Augsto tehnoloģiju parks.

PASŪTĪTĀJS: Ventspils Brīvostas pārvalde.

RASĒJUMS: Majīstrālie un spēka elektrotīklu plāns uz atz. +4.500

BALTEX GROUP
Dīķa iela 44, Rīga, LV1004, 66662080, www.baltexgroup.lv

LAUKS:	PASŪTĪJUMA NR.:	STADIJA:
	2016 - 03	BP
MĒROGS: 1:100	LAPU SKAITS:	LAPA: EL-4