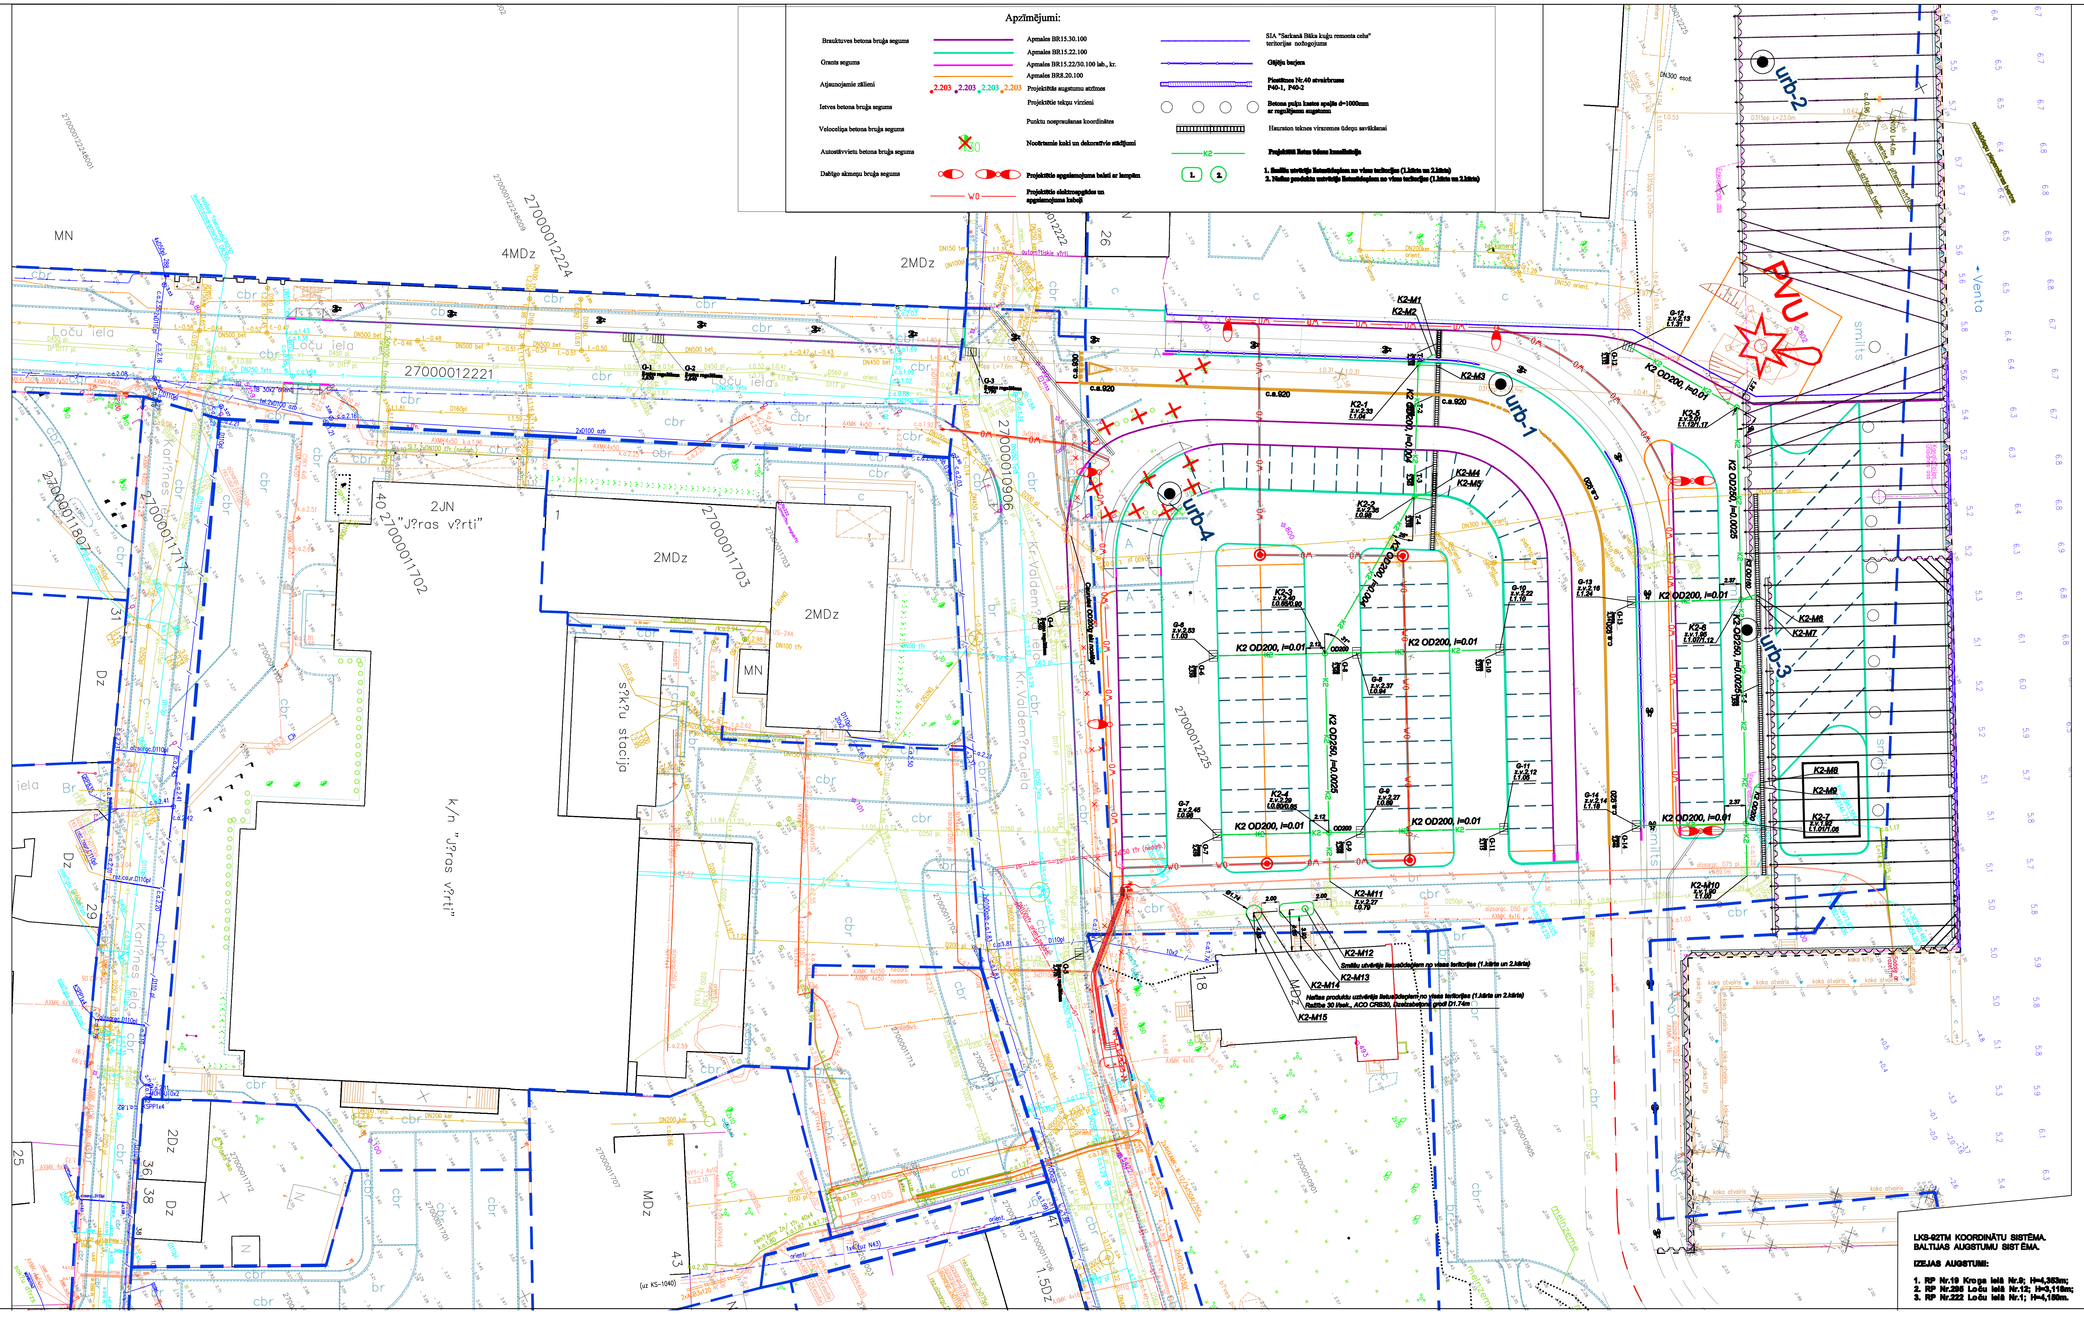
Apzīmējumi:
Ietves betona bruģa segums
Velosipēdu betona bruģa segums
Autostāvvietu betona bruģa segums
Dabīgo akmeņu bruģa segums
Apmales BR15.30.100
Apmales BR15.22.100
Apmales BR15.22/30.100 lab., kr.
Apmales BR8.20.100
Projektētās augstuma atzīmes
Projektētie tekņu virzieni
Punktu nosprausšanas koordinātes
Nosūtāmie koki un dekoratīvie stādījumi
Projektētie apgaismojuma balsti ar konsolēm
Projektētās elektroapgādes un apgaismojuma kabeļi
Projektētā ūdens ņemšanas vieta
Ventspils
Loču iela
Karaļnes iela
Kr.Valdemāra iela
Dzelzceļa iela
k/n "Jūras vārti"
2JN
2MDz
4MDz
MDz
MN
2Dz
Dz
27000012221
27000012224
27000011717
27000011702
27000011703
27000010996
27000012225
27000011807
27000011707
27000011708
27000010905
27000010907
27000011718
27000012222
27000012226
27000012227
urb-1
urb-2
urb-3
urb-4
PVU
K2-M1
K2-M2
K2-M3
K2-M4
K2-M5
K2-M6
K2-M7
K2-M8
K2-M9
K2-M10
K2-M11
K2-M12
K2-M13
K2-M14
K2-M15
K2 OD200, I=0.01
K2 OD250, I=0.025
K2 OD315, I=0.025
LKS-92TM KOORDINĀTU SISTĒMA.
BALTIJAS AUGSTUMU SISTĒMA.
IZEJAS AUGSTUMI:
1. RP Nr.19 Krupa ielā Nr.9; H=4,383m;
2. RP Nr.286 Loču ielā Nr.12; H=3,118m;
3. RP Nr.222 Loču ielā Nr.1; H=4,100m.
Objekts: "Autotransporta stāvlaukuma izbūve K.Valdemāra ielā 24, Ventspilī"
Projekta Nr.01-2012
Pasūtītājs: Ventspils brīvostas pārvalde
Izstr. M.Priedāns 10.04.2013.
Projektēja B.Kapitonova 10.04.2013.
Ģenerālplāns ar ŪKT tīkliem.
M 1:250
Stadija TP
Lapa ŪKT - 2
Mērogs 1:250
Inženierbūvniecība projekti