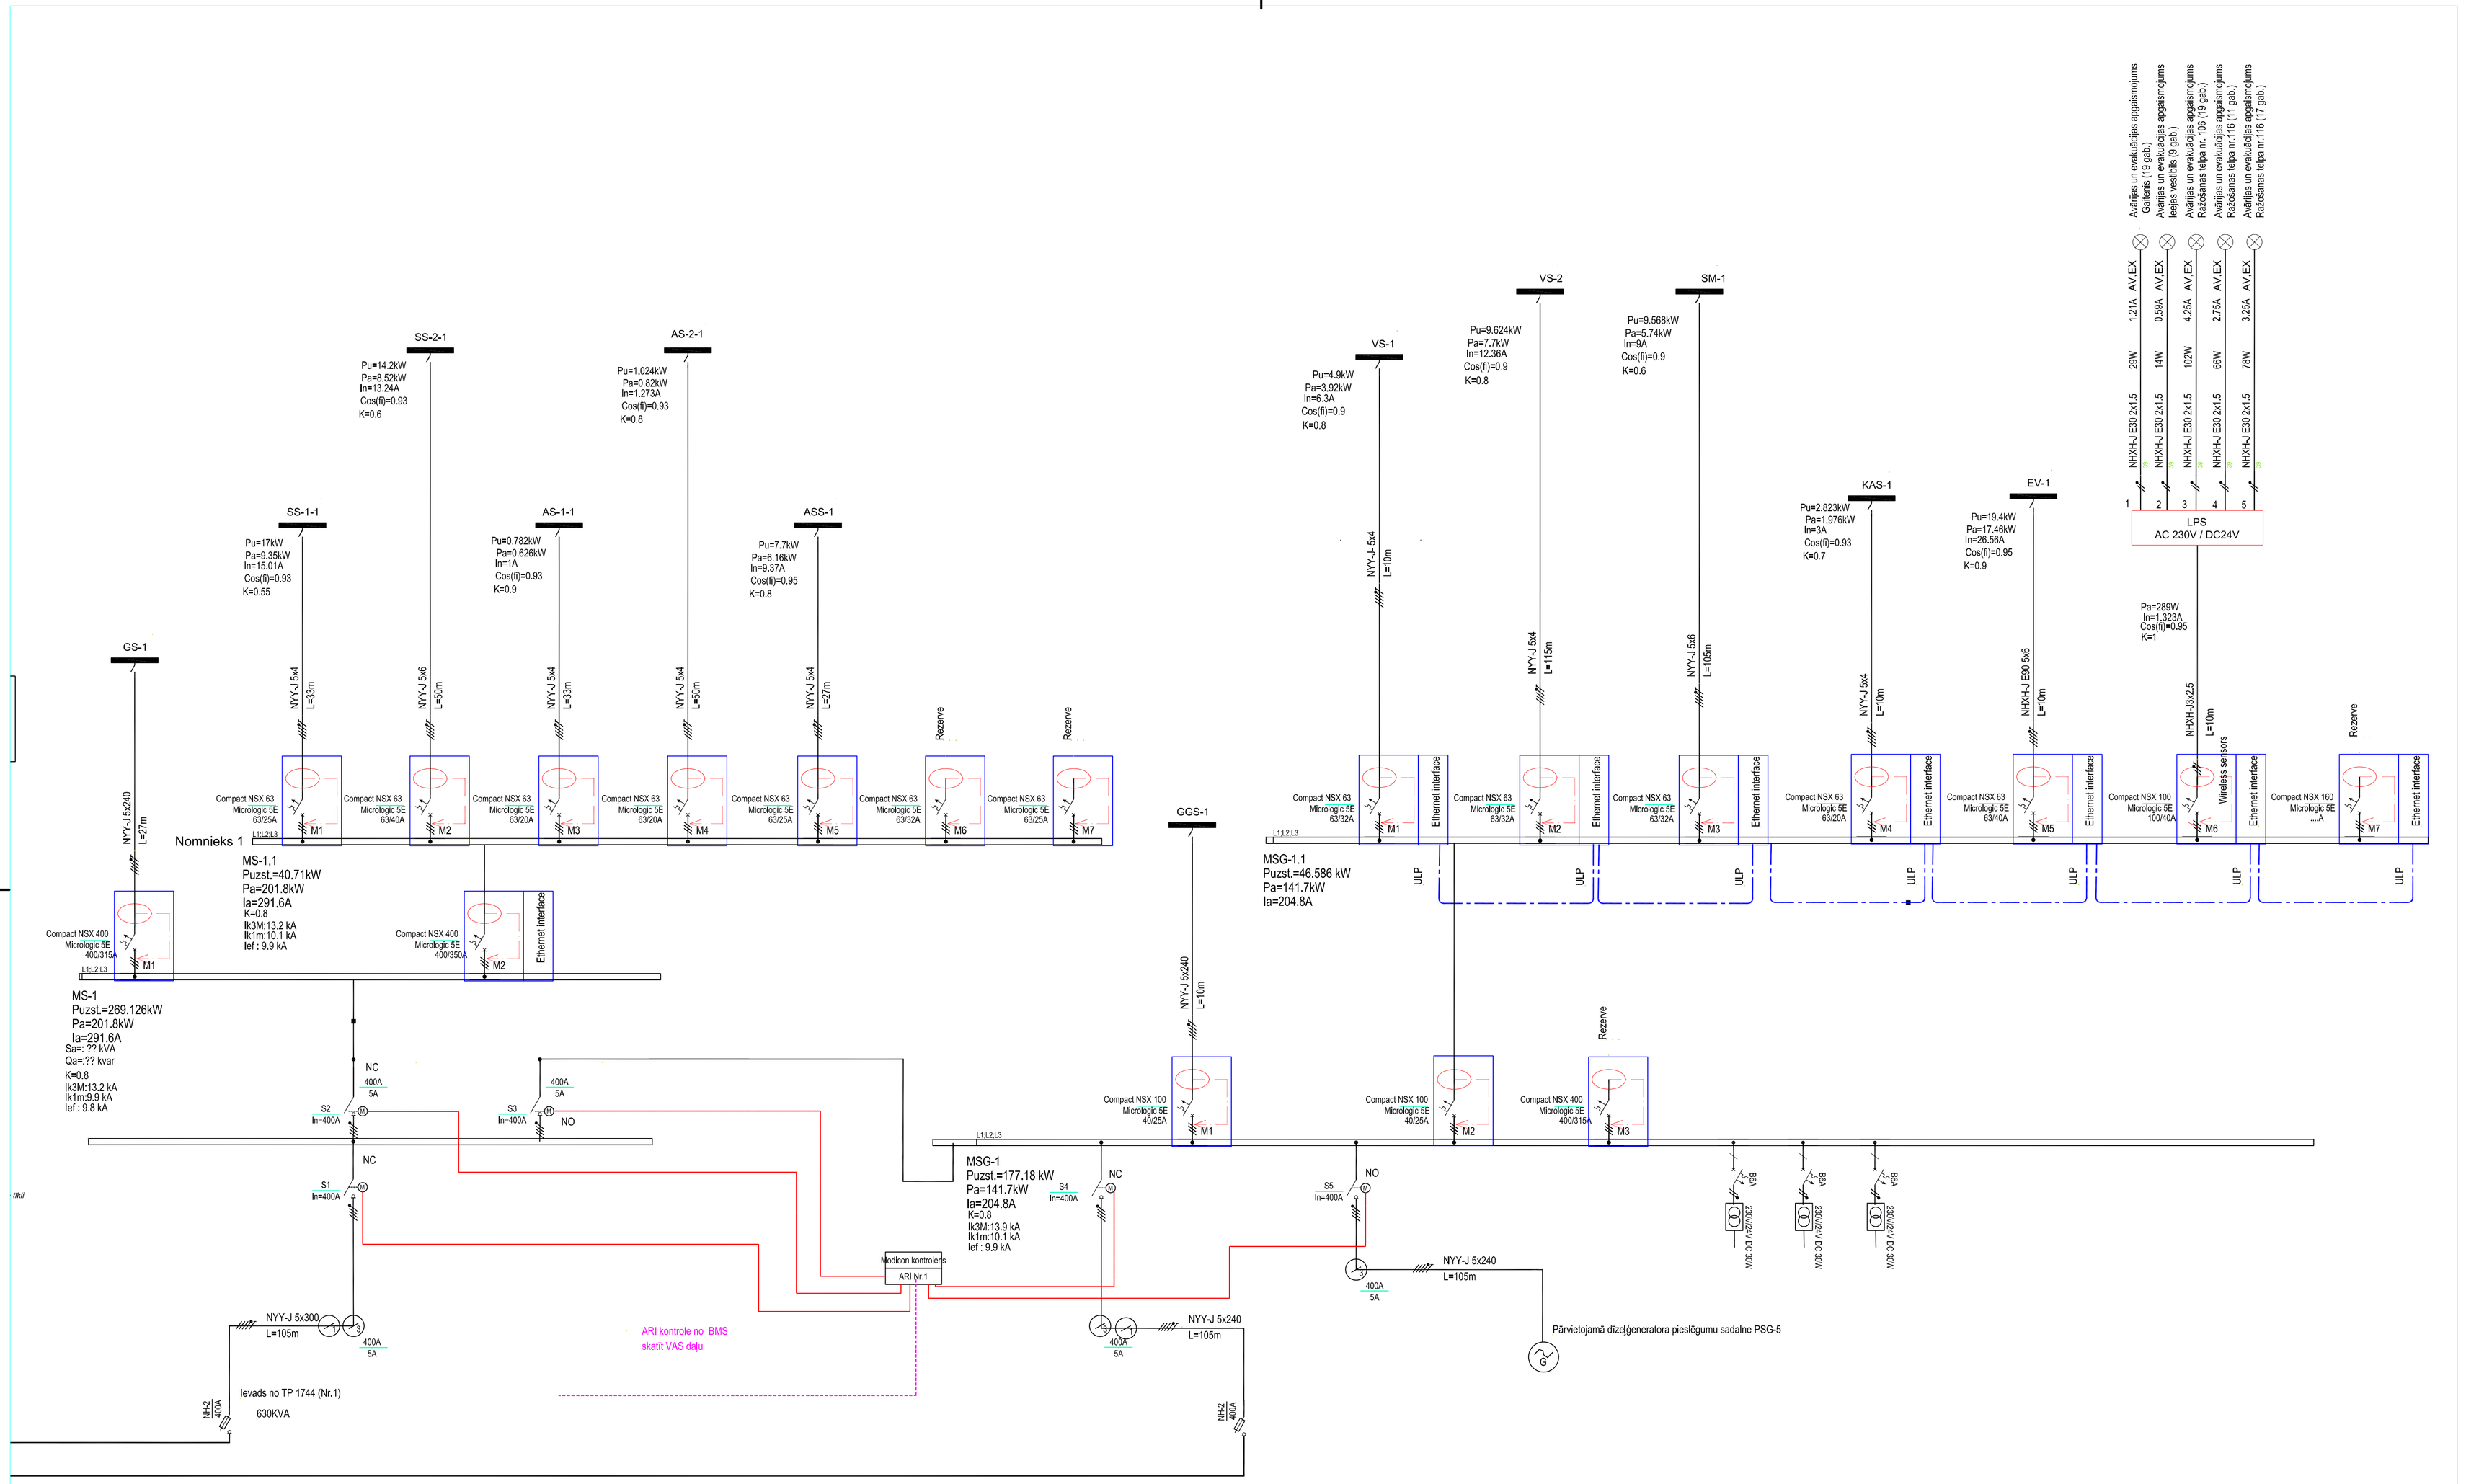

Piezīmes:

1. Sadalne rūpnieciski komplektējama atbilstošo LVS EN 61439-1:2012.
2. Kabeļa ievadi un izvadi no augšas.
3. Automātslēdžus aprīkot ar selektīviem micrologic 5E vai ekvalilentiem vadības un kontroles vadības ierīcēm.
4. Selektīviem automātslēdžiem paredzēt pievienošanu pie Ecostructure WEB servera un integrēšanas BMS sistēma, attālinātai datu nolasīšanai. Sadalni aprīkot ar rūpnīcas automātiku, paredzot to funkcionēšanu un datu nolasīšanu attālināti un no BMS.
5. Sadalnes rasējumus un komplektāciju pie pasūtīšanas saskaņot ar autoru.
6. Sadalnēs paredzēt Switch datu kopni un ethernet gateway IFE moduļus pie kā pievienot selektīvos automātslēdžus compact NSX vai ekvalilentus.
7. Automātslēdžus paredzēt ar iespēju regulēt strāvas nominālus un citus elektrotehniskos parametrus
8. Automātslēdžiem līdz 63A paredzēt powertag energouzraudzības moduļus kontroluzskaitei.
9. Energouzraudzības web serveris iekļauts VAS daļā.
10. Sadalni aprīkot ar datu izvades ierīcēm (saskarsmes ierīcēm HMI) pie sadales FDM-128 vai ekvalilentu.
11. ARI aprīkot ar programmējamu loģisku kontroleri un ieprogrammēt atbilstoši algoritmam.
12. Reaktīvos jaudas kompensatorus paredzēt ar datu nolasīšanu un integrēšanu BMS.
13. Ģenerators nedrīkst ieslēgties kopā ar reaktīvās jaudas kompensatoru, paredzēt vadības moduļus to savstarpējai komunikācijai.
14. Sadalnes izmērus paredzēt ar vismaz 30% rezervi, aprīkojuma papildināšanai.
15. Sadalni aprīkot ar slēdzeni.

Būvpr.daļas vad.	A. Mūzis		24.04.2018
Inženieris	A. Karulis		24.04.2018

BALTEX GROUP

Dīķa iela 44, Rīga, LV1004, 66662080, www.baltexgroup.lv

ADRESE:	Ventspils, Ganību iela 103
OBJEKTS:	Ražošanas ēkas būvniecība
PASŪTĪTĀJS:	Ventspils Brīvostas pārvalde.
RASĒJUMS:	MS-1 un MSG-1 shēma
FAILS:	
PASŪTĪJUMA NR.:	2016 - 05
STADIJA:	BP
MĒROGS:	b/m
LAPU SKAITS:	3/30
LAPA:	EL-2.1