Plans, piestātnes Nr. 35A.

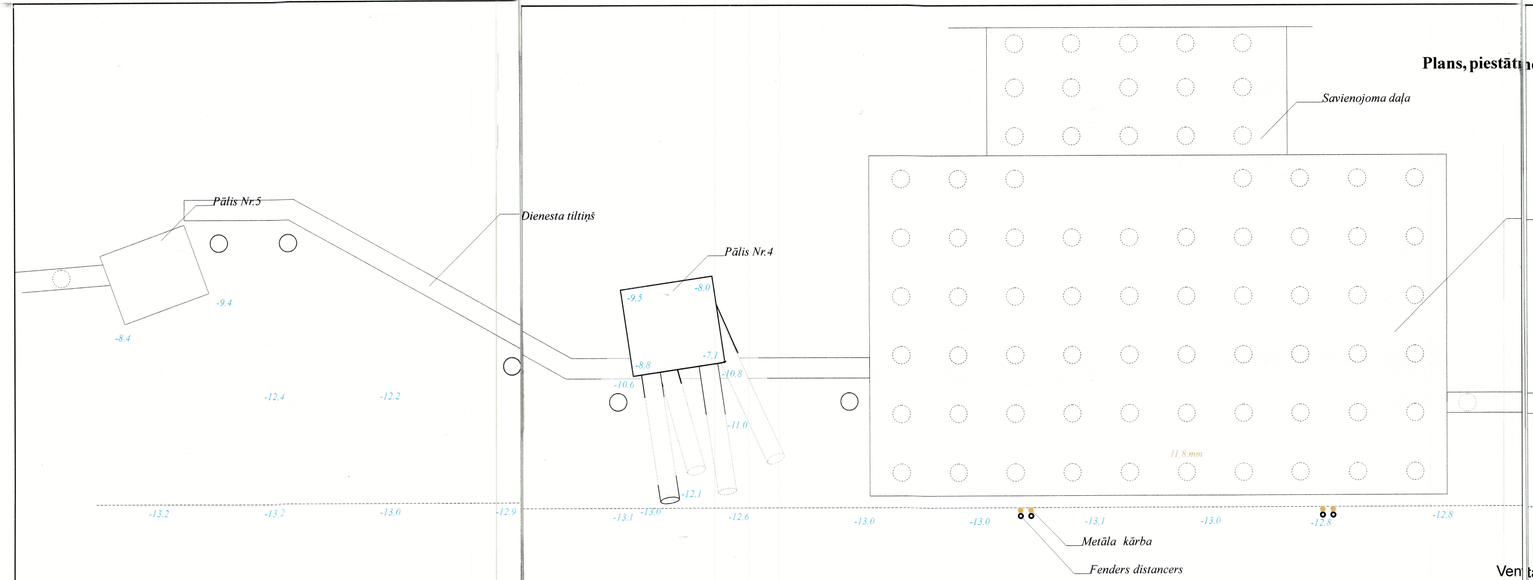

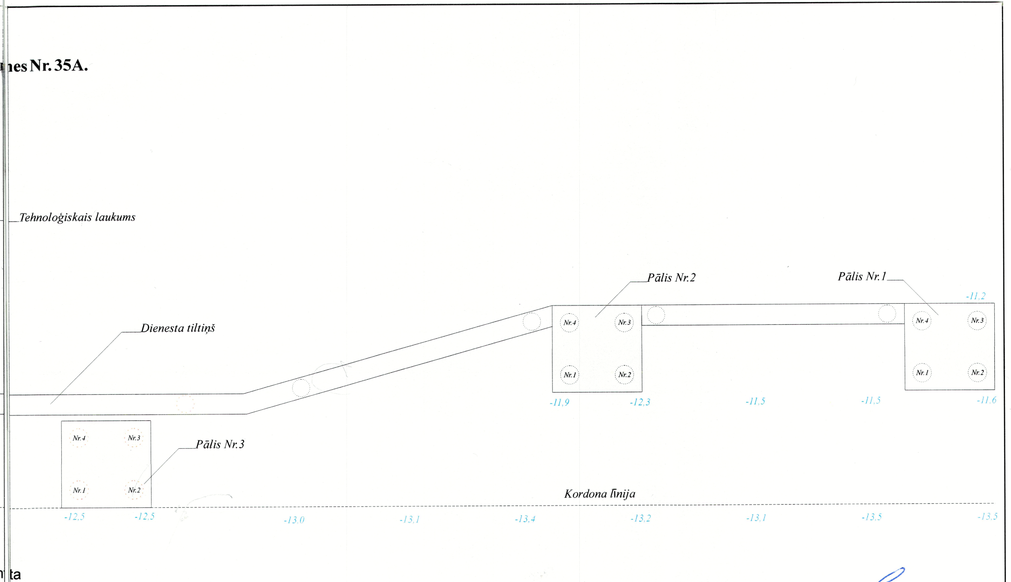

M 1:300

29.05.2019.g

Udensl. D. Lapins

V. Yakovlev