




Iecirknis C, Plāns M1:50  
Tetrapodi nosacīti nav parādīti

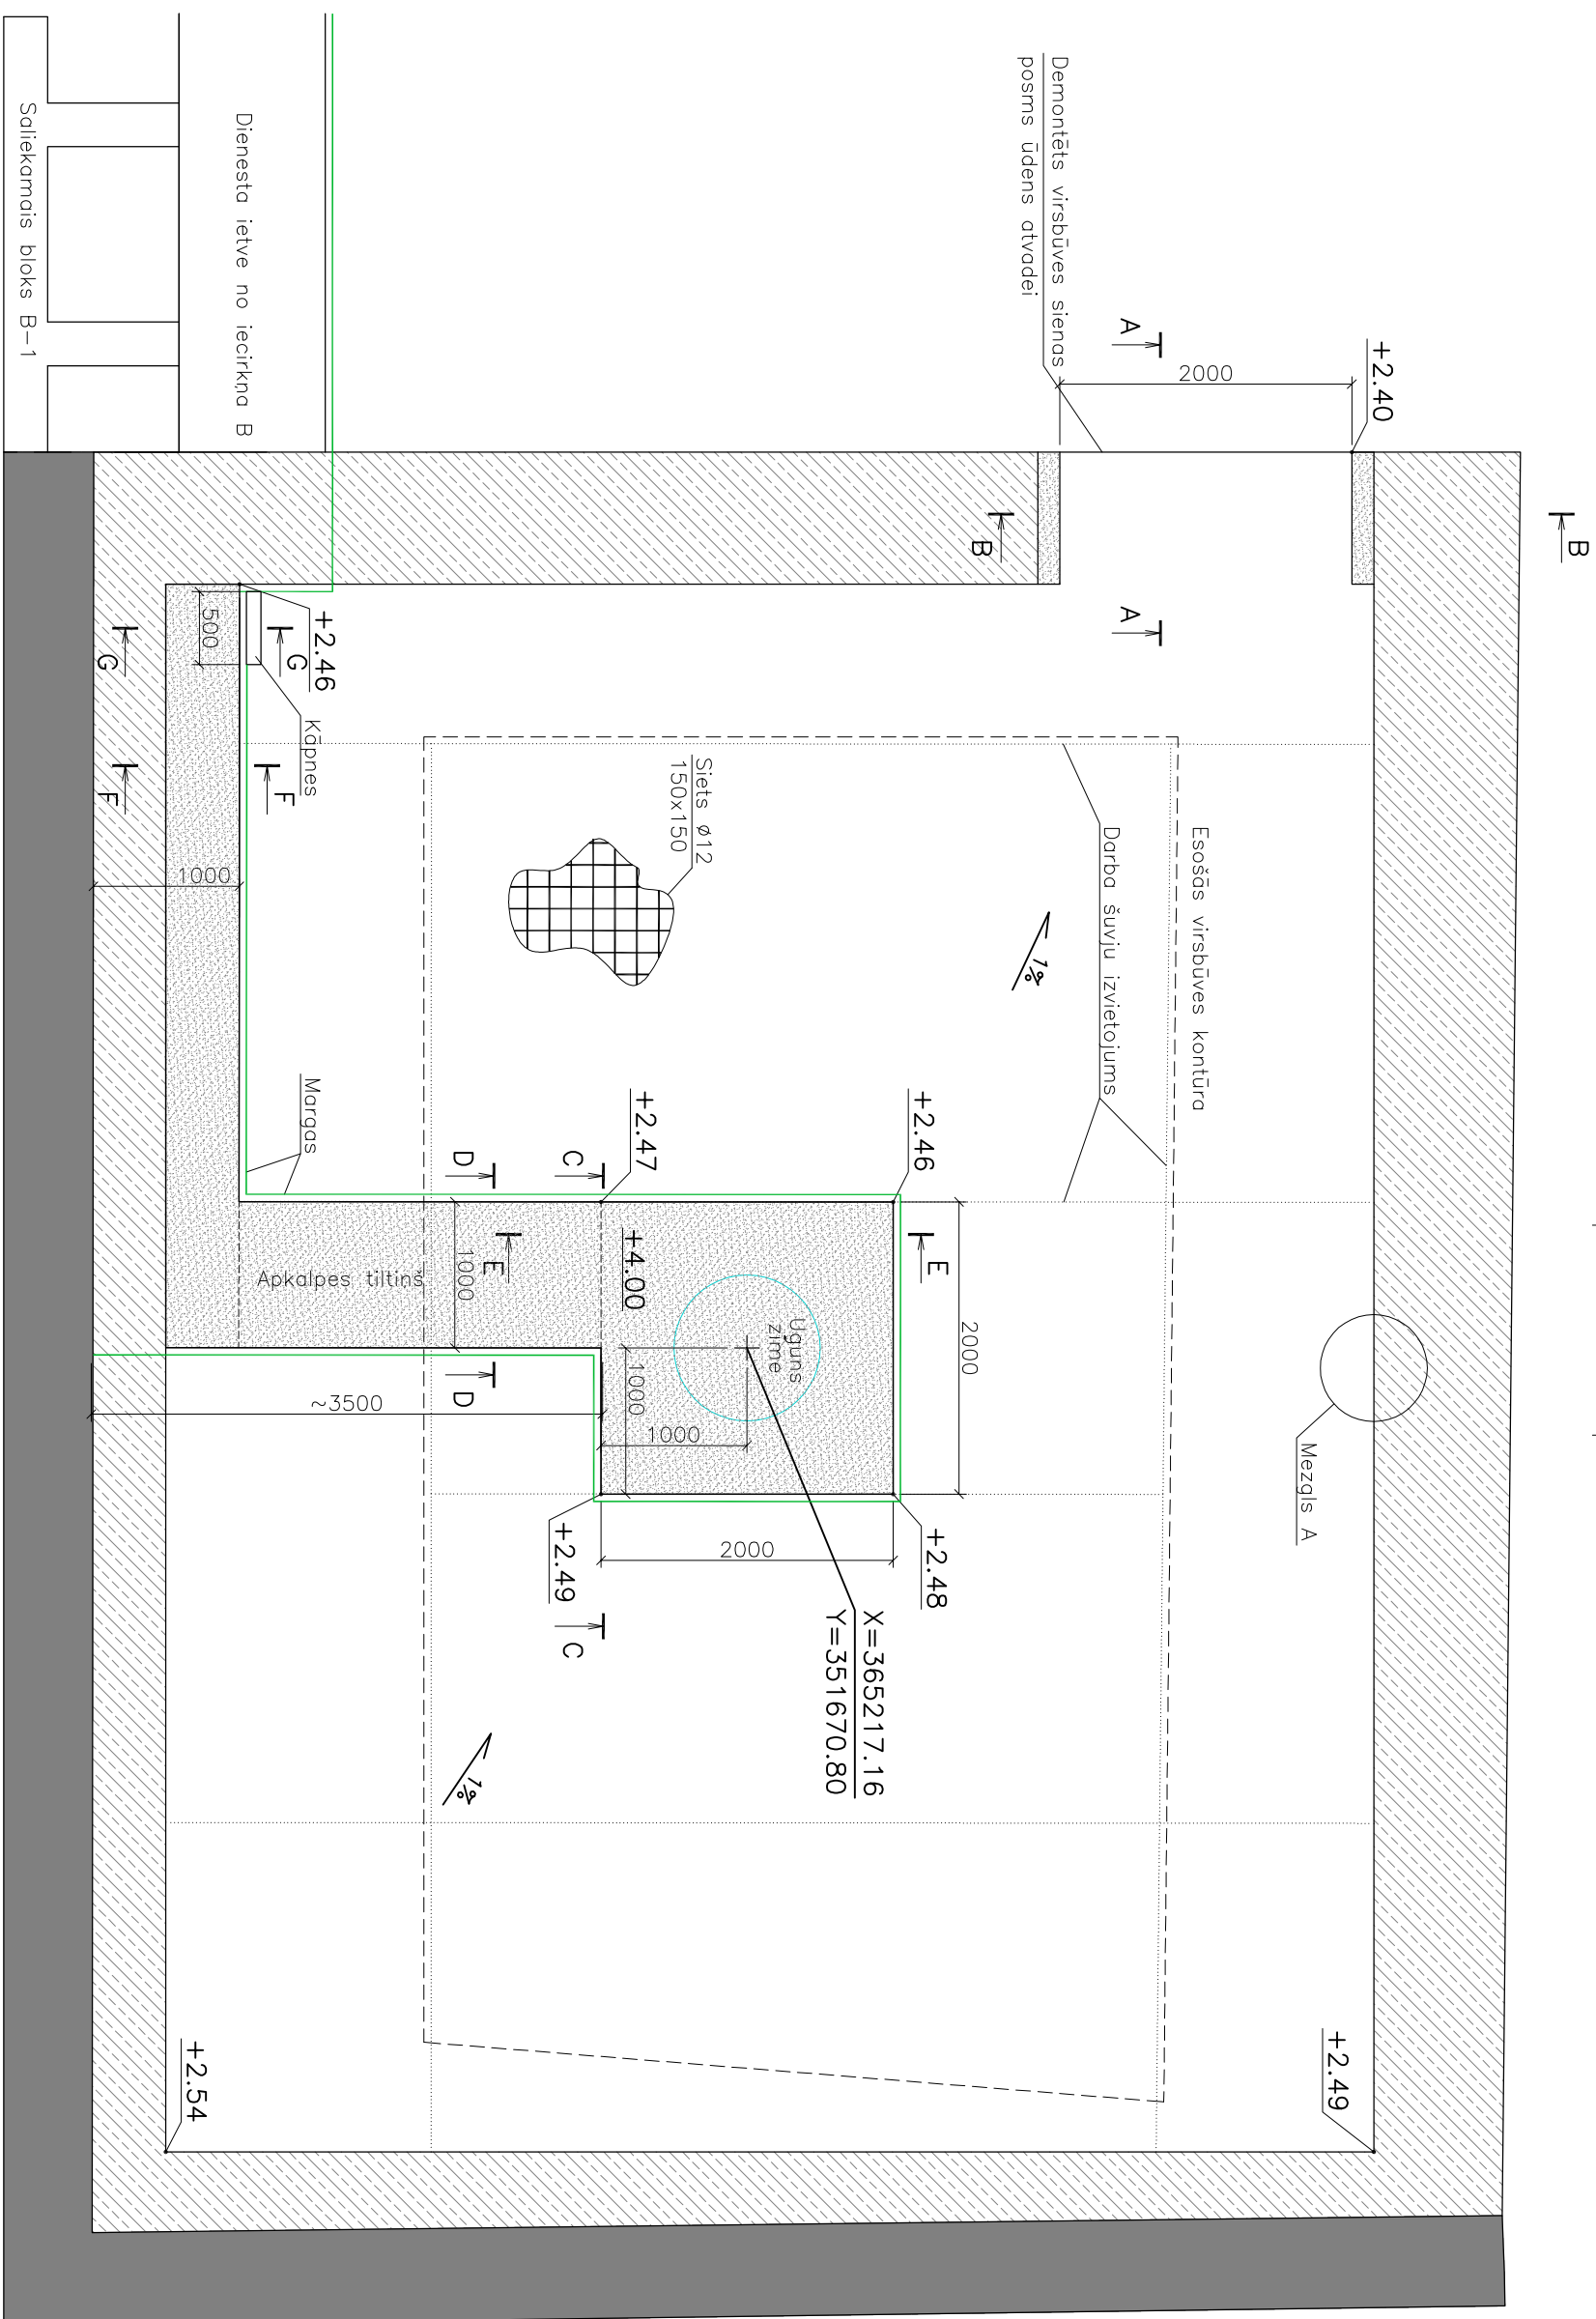


## Griezums E-E M1:50

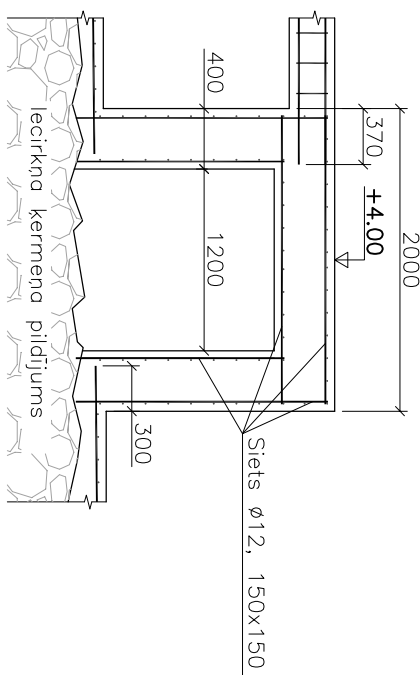


## Griezums C-C M1:50

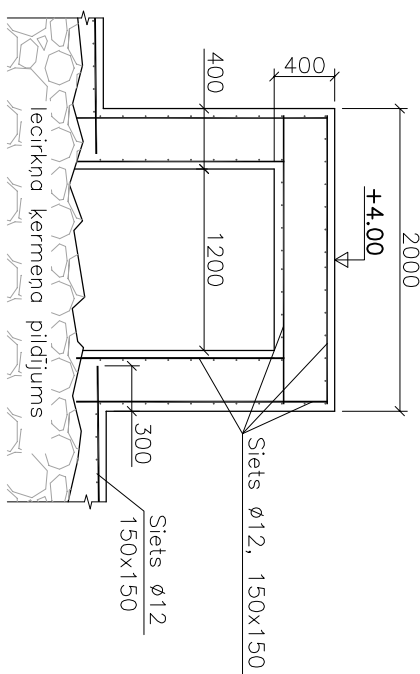


## Griezums B-B M1:50

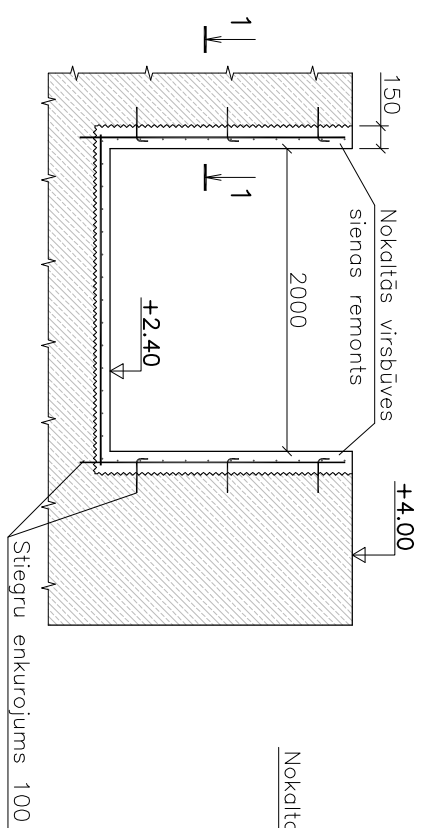


Griezums A-A M1:50

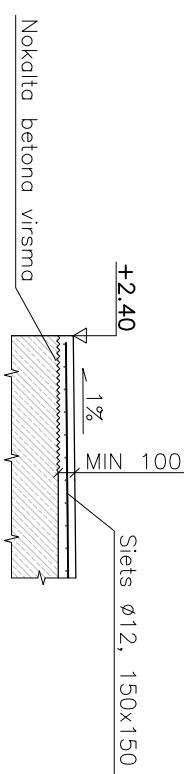


Griezums 1-1 M1:25

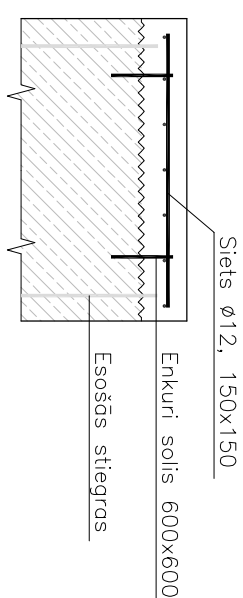


## Griezums D-D M1:25

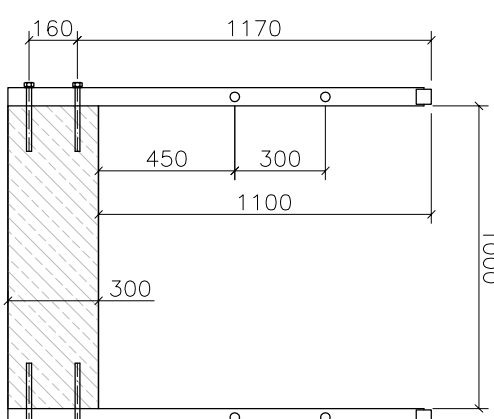


## Griezums D-D M1:25

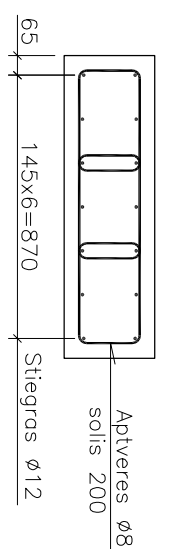


## Mezqls A M1:25

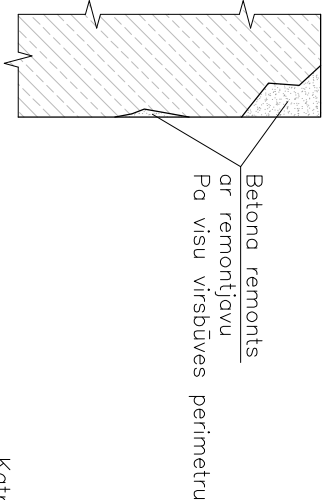

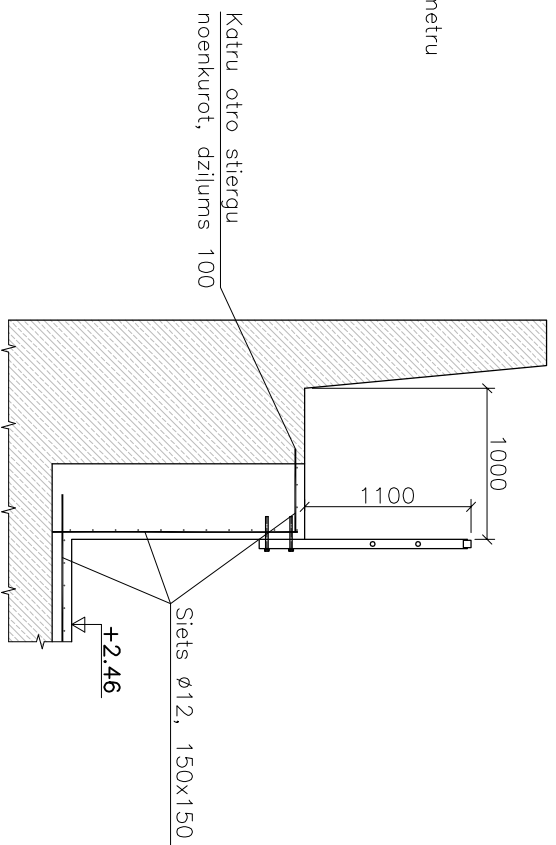

## Griezums F-F M1:50

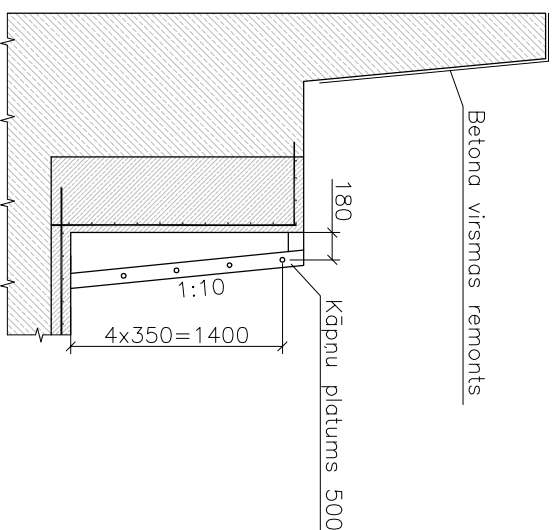

## Griezums G-G M1:50



Apzīmējumi:

- |   |                                       |
|---|---------------------------------------|
|  | —Esošais parapets (+5.43÷+5.57)       |
|  | —Esošās virsbūves siena (+3.97÷+4.05) |
|  | —Jaunās betona konstrukcijas          |
|  | —Izīdriņš (+2.40÷+2.54)               |

[illegible]