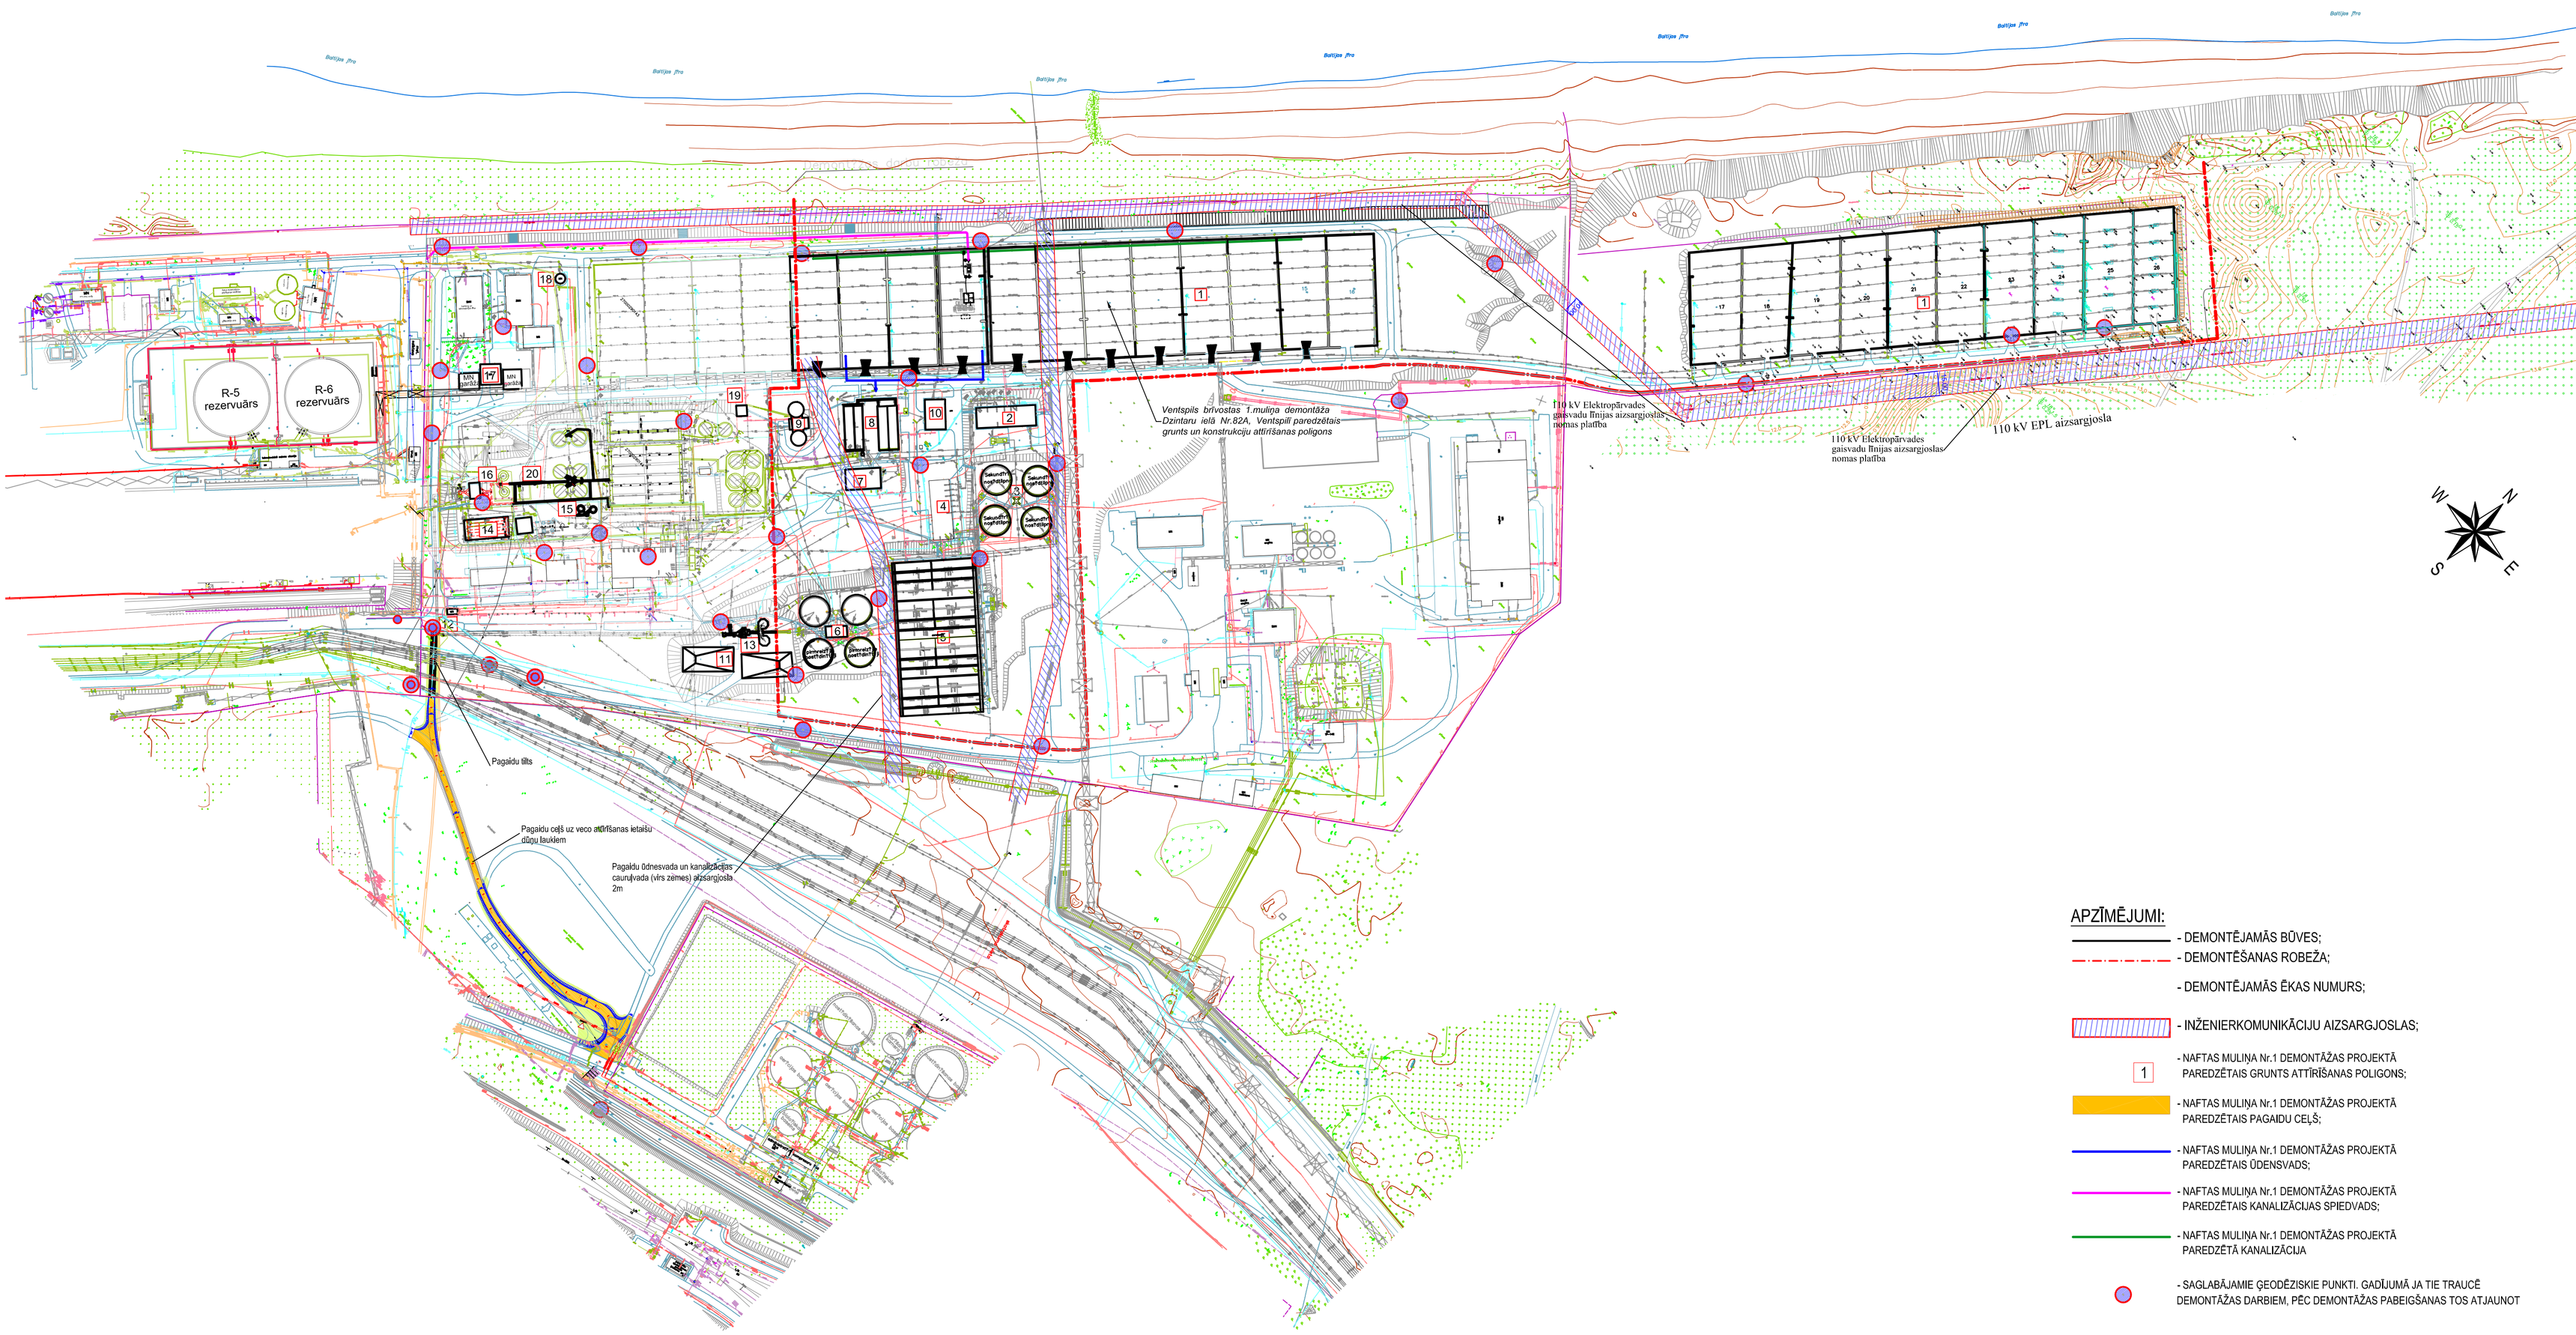

1	Dūņu lauki	11	Smilšu laukumi
2	Mikrofiltru ēka	12	Caurlaide
3	Sekundārie nostādinātāji	13	Smilšu ķērāji
4	Sūkņu un kompresoru stacija	14	Aktīvo dūņu stabilizātors
5	Aerotenks	15	Dūņu blīvētāji
6	Pirmreizējie nostādinātāji	16	Režģu ēka
7	Hlorētava	17	Garāžas
8	Kontaktrezervuāri	18	SFN sūkņu stacija
9	Metāntenki	19	MT elektrosadales ēka
10	Attīrīto notekūdeņu sūkņu stacija	20	Teknes

APZĪMĒJUMI:

- DEMONTĒJAMĀS BŪVES;
- DEMONTĒŠANAS ROBEŽA;
- DEMONTĒJAMĀS ĒKAS NUMURS;
- INŽENIERKOMUNIKĀCIJU AIZSARGJOSLAS;
- 1 - NAFTAS MULIŅA Nr.1 DEMONTĀŽAS PROJEKTĀ PAREDZĒTAIS GRUNTS ATTĪRĪŠANAS POLIGONS;
- NAFTAS MULIŅA Nr.1 DEMONTĀŽAS PROJEKTĀ PAREDZĒTAIS PAGAIDU CEĻŠ;
- NAFTAS MULIŅA Nr.1 DEMONTĀŽAS PROJEKTĀ PAREDZĒTAIS ŪDENSVADS;
- NAFTAS MULIŅA Nr.1 DEMONTĀŽAS PROJEKTĀ PAREDZĒTAIS KANALIZĀCIJAS SPIEDVADS;
- NAFTAS MULIŅA Nr.1 DEMONTĀŽAS PROJEKTĀ PAREDZĒTĀ KANALIZĀCIJA
- SAGLABĀJAMIE ĢEODĒZISKIE PUNKTI. GADĪJUMĀ JA TIE TRAUCĒ DEMONTĀŽAS DARBIEM, PĒC DEMONTĀŽAS PABEIGŠANAS TOS ATJAUNOT

PIEZĪMES:

1. ABSOLŪTĀS AUGSTUMA ATZĪMES DOTAS BALTIJAS AUGSTUMU SISTĒMĀ;
2. IERAKUMA DZIĻUMA UN IERAKUMA NOGĀZES AUGSTUMA ATZĪMES BŪVKONSTRUKCIJU SADAĻĀ BK-2 LĪDZ BK-12;
3. IERAKUMA LIELUMI PROJEKTĒTI BŪVJU PAZEMES DAĻU ĒRTAI UN DROŠAI DEMONTĀŽAI;
4. PROJEKTS PAREDZ TERITORIJAS ATBRĪVOŠANU NO PASTĀVOŠĀS APBŪVES, IESKAITOT PAZEMES DAĻU DEMONTĀŽU;
5. VEICOT DARBUS TUVĀK PAR 30m NO EPC MALĒJĀ VADA AR CEĻAMIEM MEHĀNISMIEM VAI MEHĀNISMIEM, KURU DARBA AUGSTUMS DARBA STĀVOKLĪ NO ZEMES VIRSMAS LIELĀKS PAR 4,5m, SASKAŅOT DARBU VEIKŠANAS PROJEKTU RĪGĀ, DĀRZCIEMA IELĀ 86;
6. UZSĀKOT ZEMES DARBUS PĀRLIECINĀTIES VAI DARBA ZONĀ NEATRODAS DARBOJOŠĀS KOMUNIKĀCIJAS;
7. PIEVĒRST UZMANĪBU SLODZĒM, KURAS VEIDOSIES NO TRANSPORTA KUSTĪBAS (BŪVGRUŽU IZVEŠANAS) PĀRI ESOŠAJIEM SIA"VENTSPILS NAFTAS TERMINĀLS" MAĢISTRĀLAJIEM CAURUĻVADIEM UN SLODŽU APRĒĶINUS SASKAŅOT AR KOMUNIKĀCIJU ĪPAŠNIEKIEM;
8. PLĀNOJAMO PĀRVIETOJAMĀS GRUNTS ATBĒRTNES VIETU PIRMS DEMONTĀŽAS DARBU UZSĀKŠANAS SASKAŅOT AR PASŪTĪTĀJU;

Šī projekta risinājumi atbilst Latvijas būvnormatīviem, kā arī citu normatīvo aktu prasībām.

Būvprojekta BK daļas vadītājs inž. V.BRICIS; sert. Nr. 20-3048;

(datums) (paraksts)

Pasūtītājs: Ventspils brīvostas pārvalde, reģ. Nr.90000284065, Jāņa iela Nr.19, Ventspils, LV-3601

Objekts: "Bijušo pilsētas noteküdeņu attīrīšanas iekārtu demontāža Dzintaru ielā 68, Ventspilī"

Projekta Nr: 08-2013

Amats	Uzvārds	Paraksts	Datums
Būvprojekta vadītājs	V. Bricis		01.11.2013.
Izstrādāja	V. Bricis		01.11.2013.

Ģenerlais plāns

M 1:500

Stadija	Lapa	Lapas
TP	GP-1	24

-inženiertehniskie projekti-