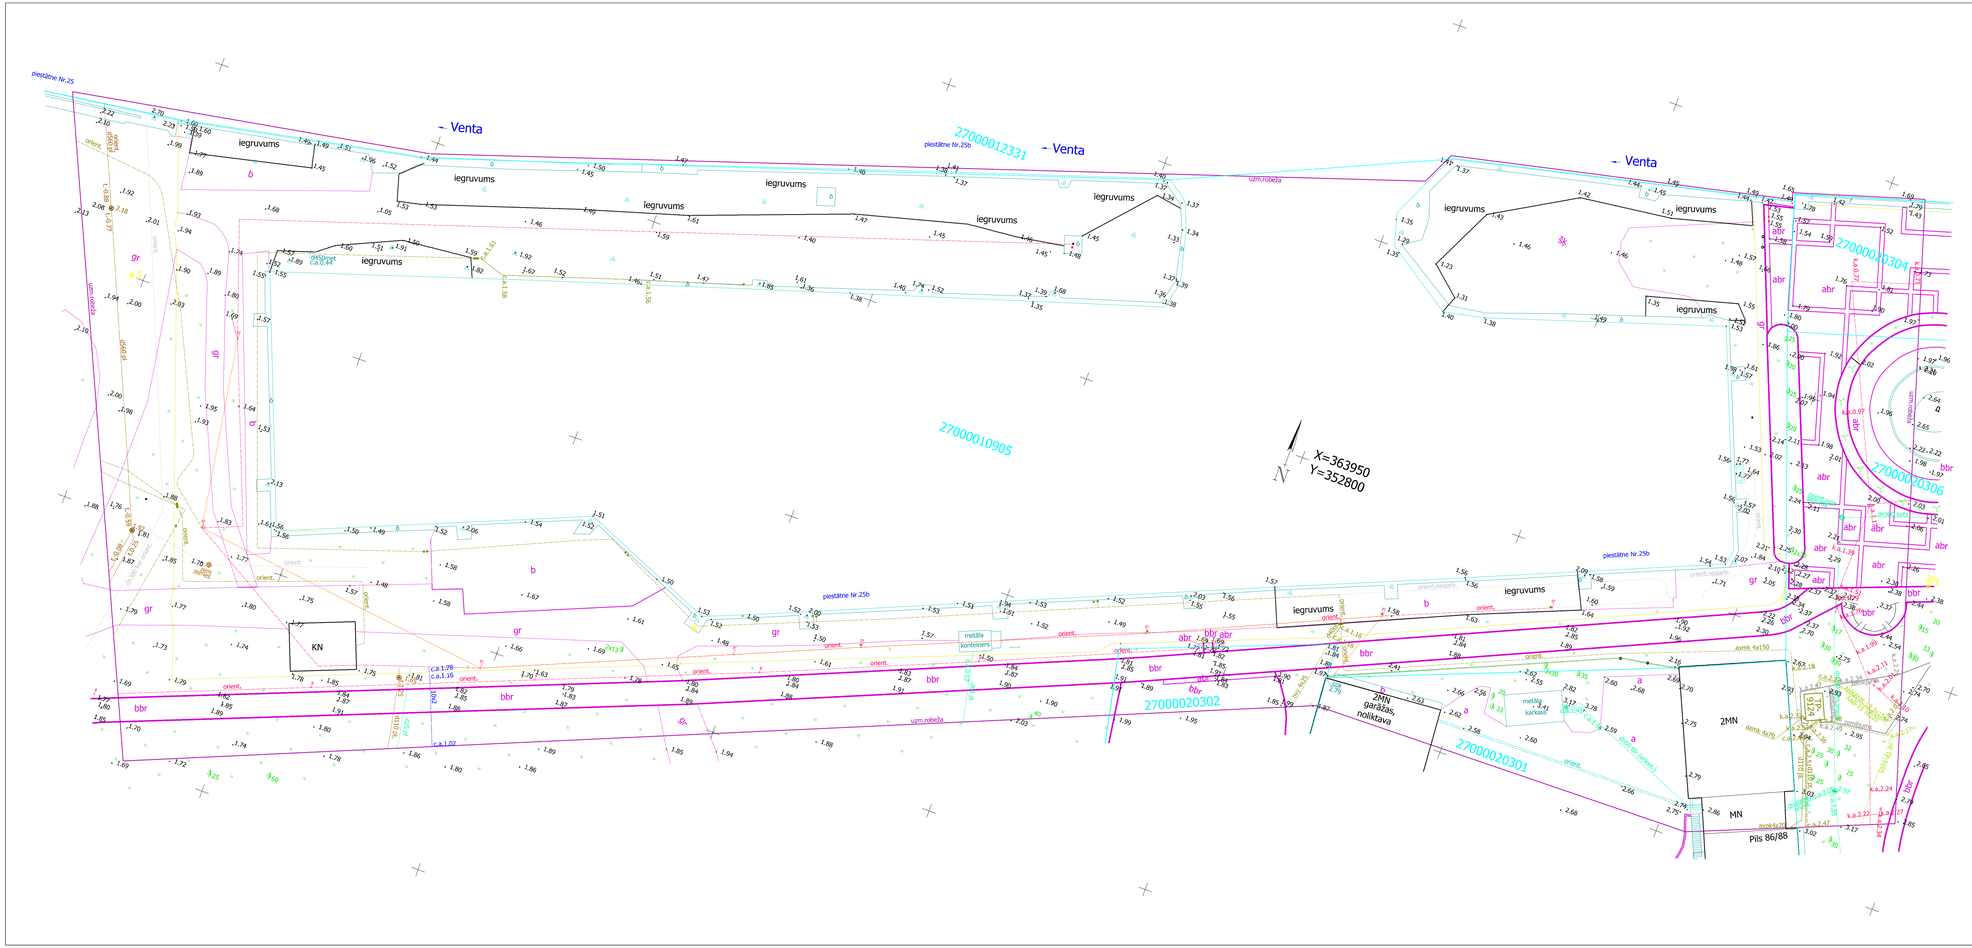
Venta
Venta
Venta
27000012331
27000010905
27000020302
27000020301
27000020304
27000020306
X=363950
Y=352800
N
iegruvums
KN
2MN garāžas, noliktava
2MN
MN
Pils 86/88
plestīšne Nr.25
plestīšne Nr.25b
uzm.robeža
metāla konteineri
metāla karkass
asfalts
betons
bruģis
zāliens
grants
smilts
ūdensvads
kanalizācija
elektrokabelis
gāzesvads
siltumtrase
apgaismojuma kabelis
sakaru kabelis
avots
koks
stabs
apgaismojuma stabs
ugunsdzēsības hidrants
ūdens aka
kanalizācijas aka
elektrības aka
sakaru aka
gāzes aka
siltumtrases aka
ventilācijas aka
ielas zīme
ceļa zīme
žogs
soliņš
atkritumu tvertne
Objekta novietojuma shēma
Venta
Sertificēts mērnieks Dainis Melderis apliecina, ka topogrāfiskais plāns saskaņots:
Uzņēmums / iestāde
Saskaņojuma priekšmets
Datums
Uzvārds
Piezīmes
SIA "Latvtelecom"
telekomunikāciju infrastruktūra
28.02.2013.
V.Prusakovs
37.7-5/36168
AS "Sadales tīkls"
elektroapgādes infrastruktūra
25.02.2013.
G.Reinbergs
Nr.1446, snieg
ta informācija
Pašvaldības SIA "ŌDEKA"
ūdensapgādes un kan. infrastruktūra
27.02.2013.
L.Brīkle
Valsts zemes dienests
kadastra informācija
22.02.2013.
N.Eliste
saskaņots elektroniskā formā (GGOME.eforc)
Saskaņojumu oriģināli atrodas SIA "Geodēzists" arhīvā.
SASKAŅOTS
APN Tīklu inženierim
20 63. gada "04" 03.
APN tīklu inženieris
Andris Žeimunds
20 13. gada "04" 03.
IZSKATĪTS
Ventspils pilsētas domes
APN programmēšanas inženieris
Izrējas punkti: Gp301, X=363960.099, Y=352868.890, H=2.377, Gp302, X=363869.448, Y=352698.194, H=2.044
Piezīmes - 1. Inženierkomunikācijas plānā uzrādītas pēc uzmērījumiem dabā un inženierkomunikācijas apkalpojošo organizāciju sniegtās informācijas
2. Uzmērīšanas laika datrā veikti 07.02.2013.
3. Topogrāfiskais plāns izstrādāts atbilstoši 24.04.2012. MK noteikumiem Nr.281 un topogrāfiskie apzīmējumi atbilstoši atbilstoši šo noteikumu 1.pielikumam.
4. Saskaņā ar VZD sniegto informāciju zemes vienību robežas ir attēlotas atbilstoši zemes kadastrālās uzmērīšanas un vietējā ģeodēziskā tīkla precizitātei un var neatbilst ar situāciju dabā.
LKS-92 TM koordinātu sistēma
Mēroga koeficients m = 0.999865
Baltijas augstumu sistēma
Objekta ID Nr. 69224
Topogrāf. obj. platība 1.26ha
Lapa 1 Lapas 1 Mērogs 1 : 250
Pasūtītājs : Ventspils Brīvostas pārvalde
Objekts : Ventspils brīvostas plestīšne Nr.25b, Ventspils
Topogrāfiskais plāns
Biroja vad. A. Svars 28.02.2013.
Sert.ģeodēz. Dainis Melderis 28.03.2013.
Sertifikāts Nr. AC000000046
GEODĒZISTS
Reģ.Nr.41203006678 - Ventspils birojs, Vasarmūzu iela 16, Ventspils -tālr. 63628550, e-pasts ventspils@geodezists.lv- www.geodezists.lv