


GRIEZUMS 1-1

M 1:100

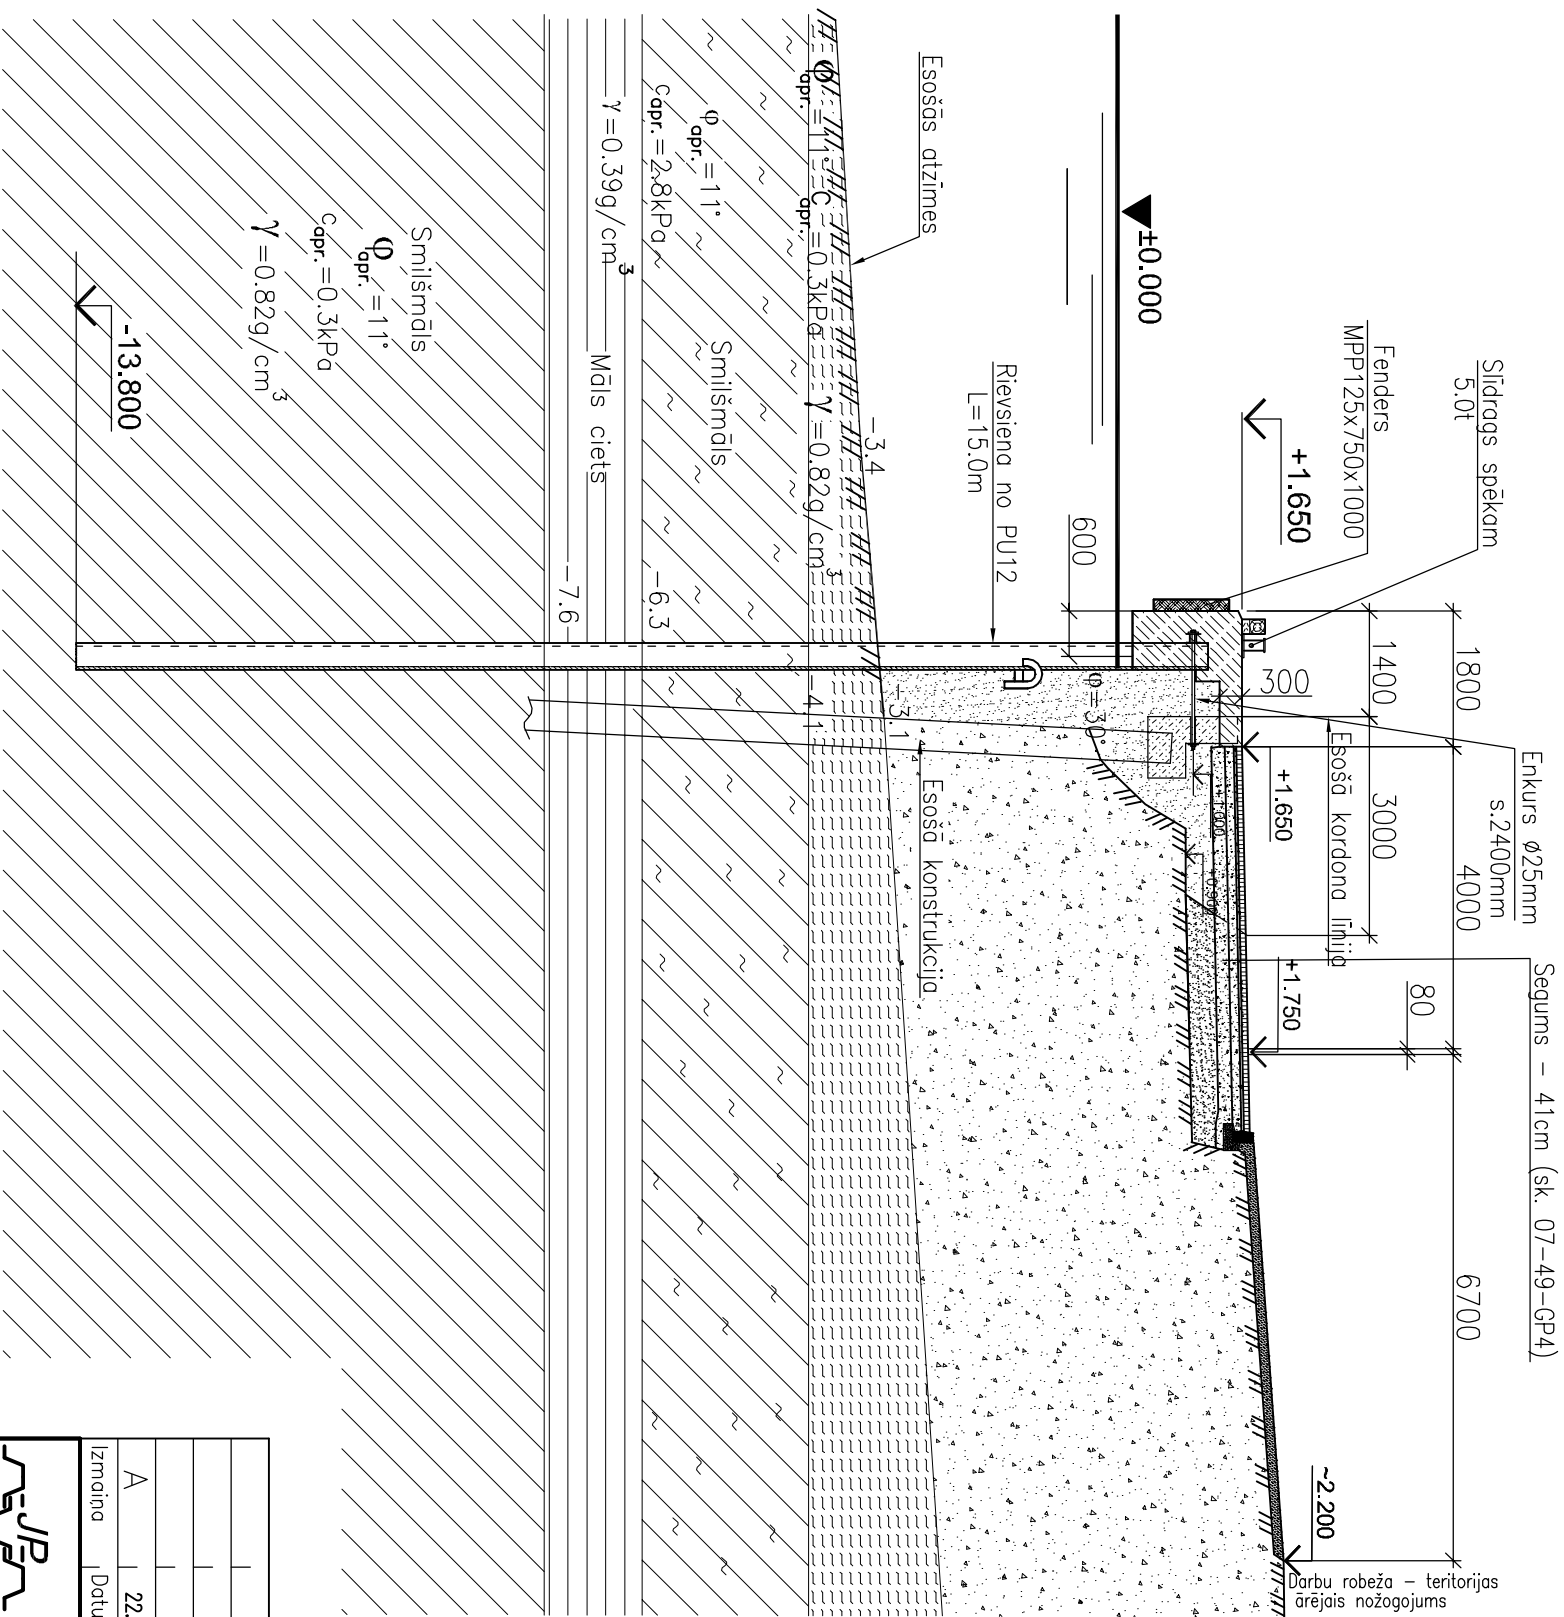

Piezīmes

Griezuma izvietojums dots HR4A-3.

[illegible]