



OBJEKTA NOVĒRTNE

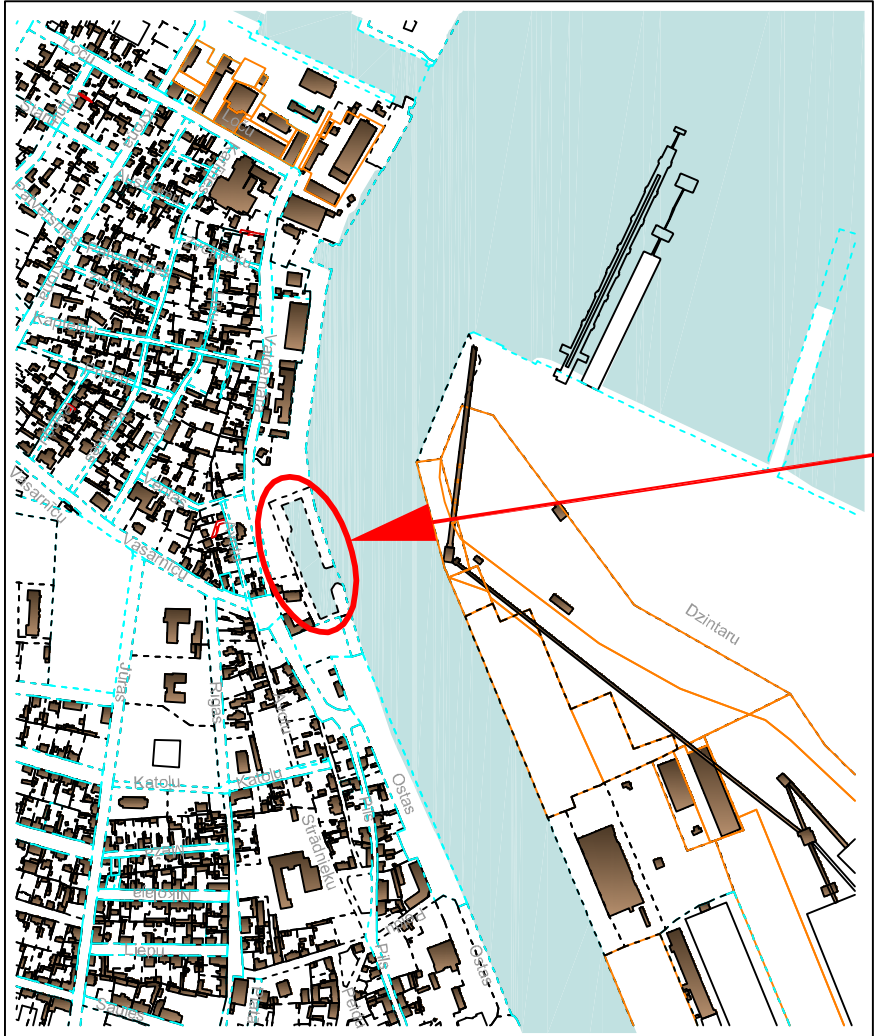

VIETA SASKANOŠANAI

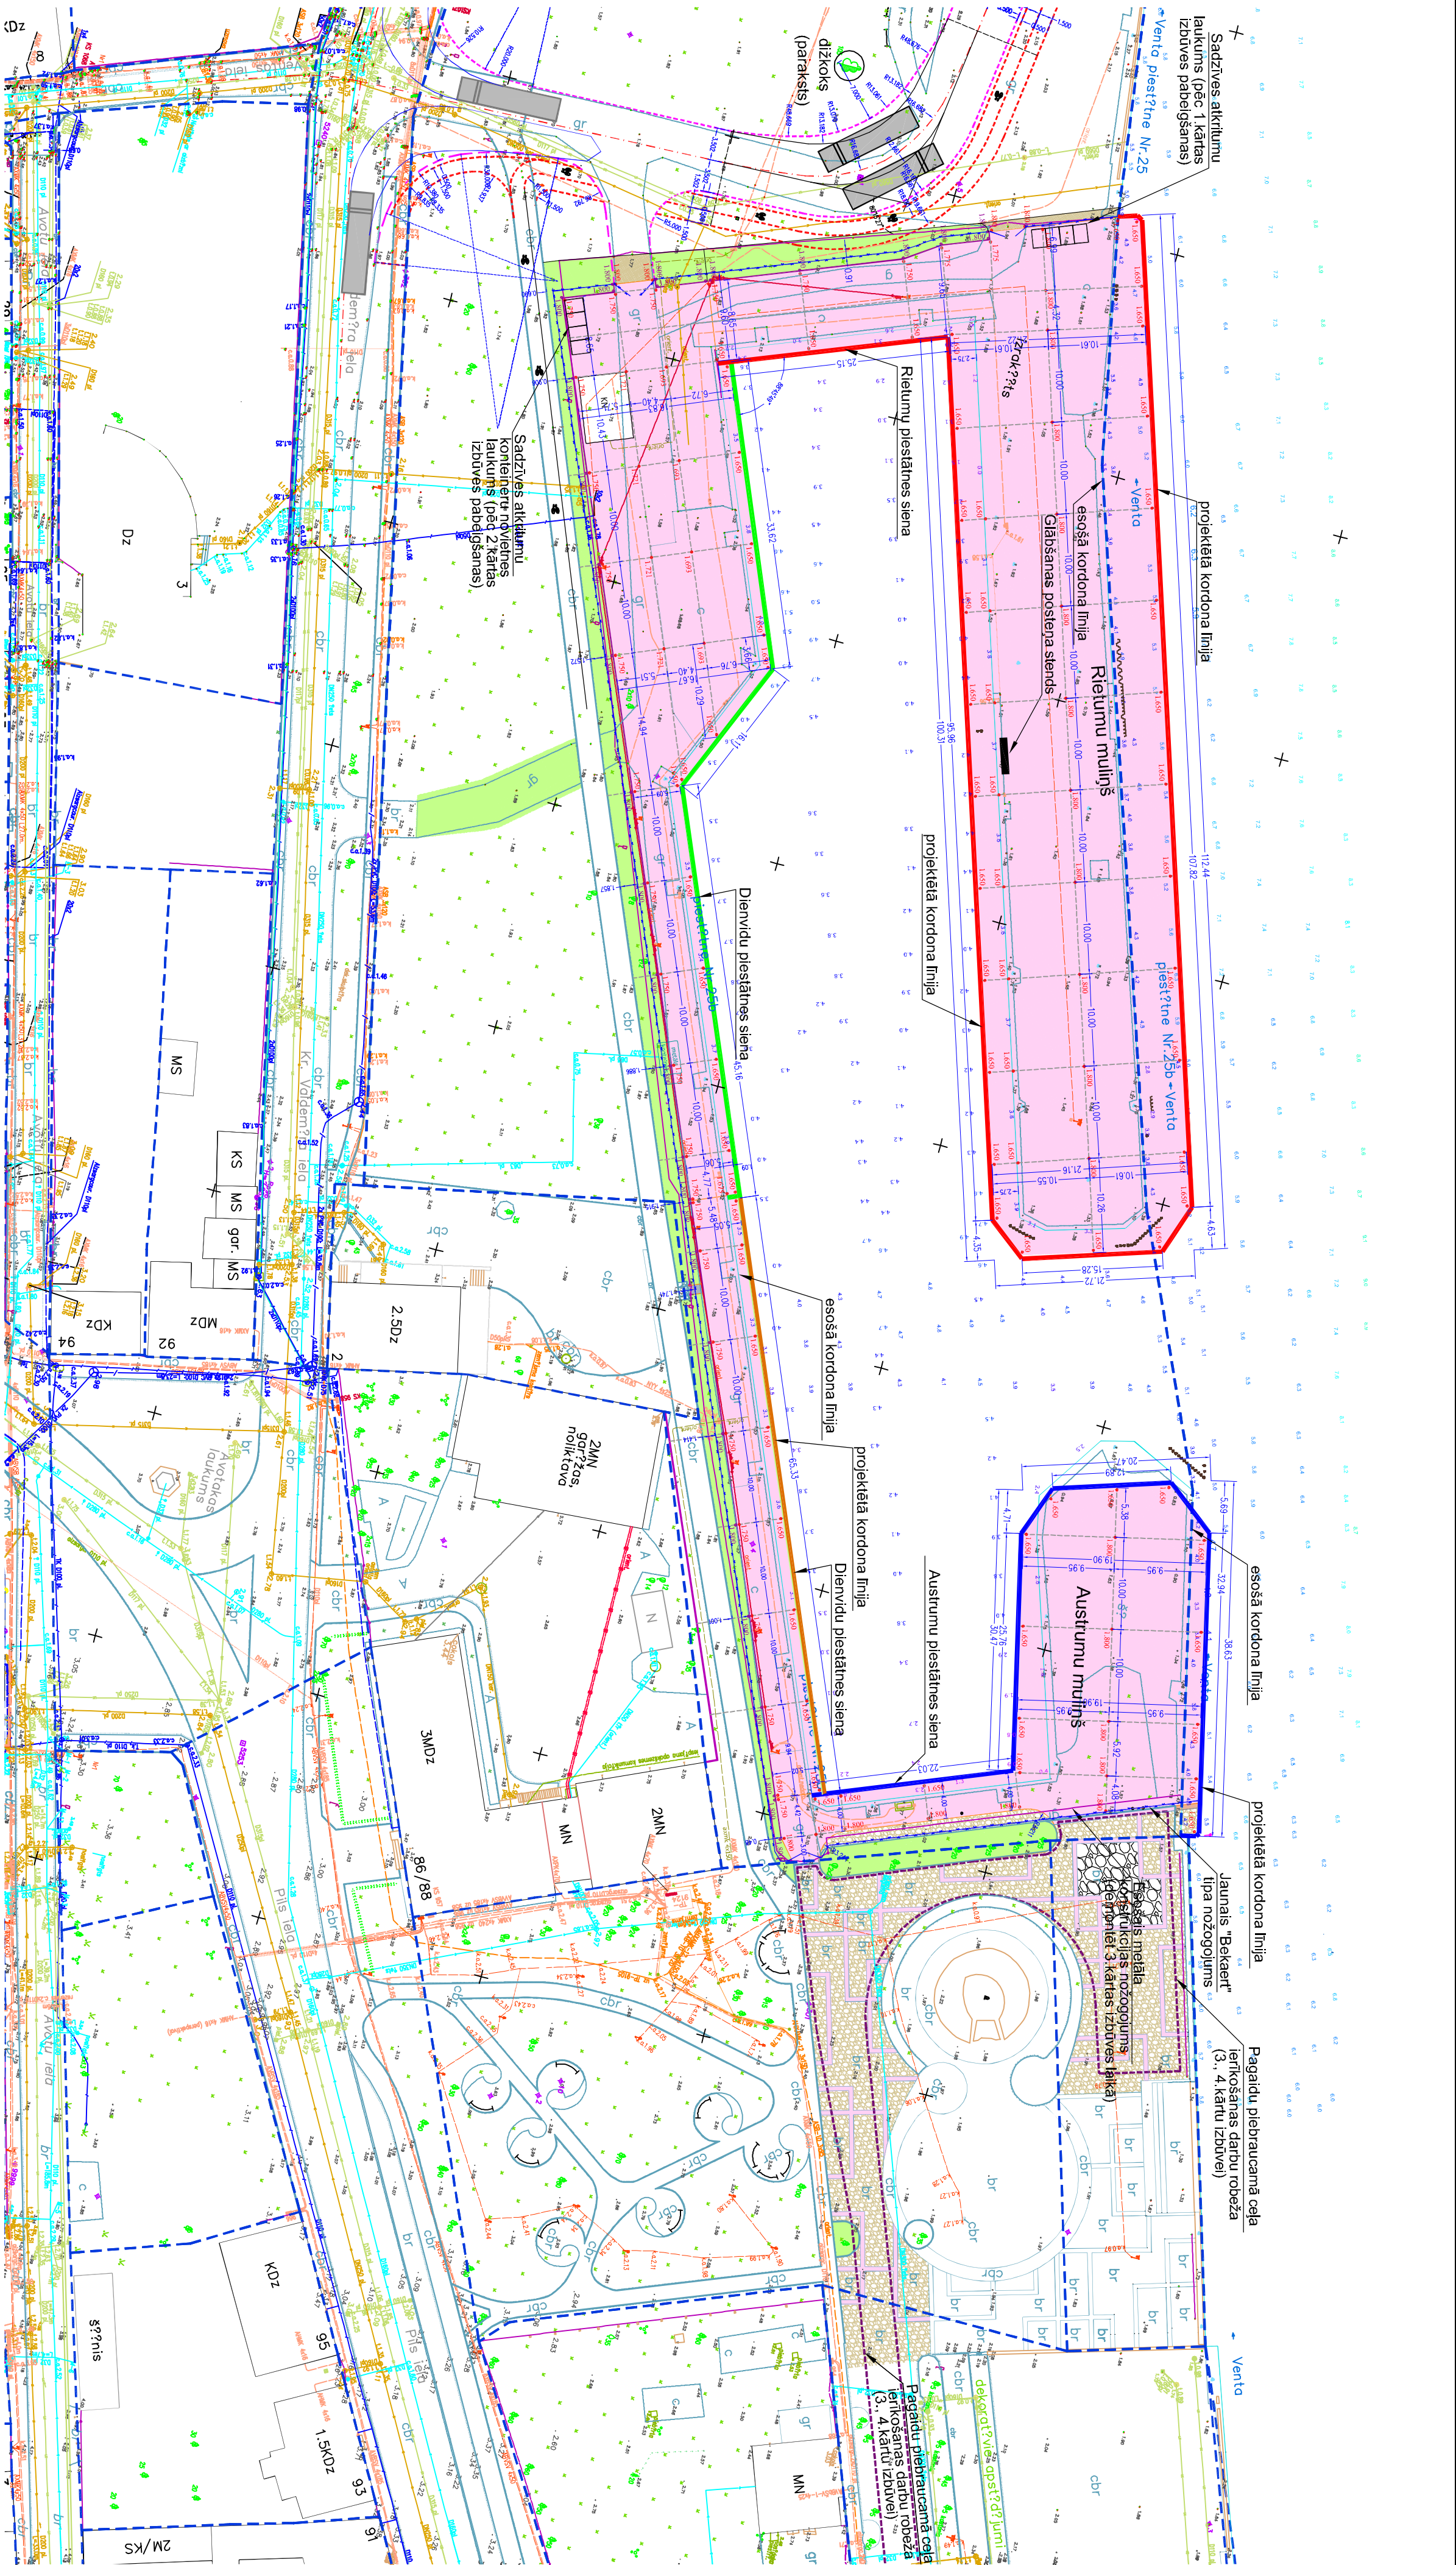

Objekta galvenie tehniskie rādītāji
(ievērtējot projekta izmaiņas)

Nr. p.k.	Nosaukums	Daudzums			
		1. kārtā	2. kārtā	3. kārtā	4. kārtā
1.	Piestātnes fronte				Kopā
1.1.	Piestātnes frontes garums	m	253,8	94,9	150,0
1.2.	Gultnes aprēķina atzīme ošas iekšpusē	m	-4,5	-4,5	-4,5
1.3.	Gultnes aprēķina atzīme Veritas pusē	m	-6,0	-	-6,0
1.4.	Kordona līnijas augstuma atzīme ošas iekšpusē	m	1,65	1,65	1,65
1.5.	Kordona līnijas augstuma atzīme Veritas pusē	m	2,25	-	2,25
1.6.	Gultnes padziļināšanas darbu apjoms	m ³			
2.	Segumu un ielāpēkārtošana				
2.1.	Segumu kopējā platība	m ²	2676	1413	834
2.2.	Betona bruģa segumi	m ²	2573	1020	799
2.3.	Grants mašīnu segumi	m ²	15	13	-
2.4.	Dabīgā akmens bruģa segumi	m ²	-	-	39
2.5.	Zālienu aļaiņošana	m ²	88	380	96
2.6.	Nozogiņš	m ²	45	118	55
3.**	Paredzamais būvniecības atkritumu apjoms	m ³	1400	640	628
-	Iai skaitā esošo krastmalu būvkonstrukciju daļiņa izgaikšana	m ³	90	15	20
-	Iai skaitā grunts izrakšana no būvdarbu ar izvešanu uz izgāzumi	m ³	1300	620	150

** - būvniecības atkritumu apjoms precizējams būvdarbu gaitā.

Apmēģinājumi:

- 1.kārtā

Kordona līnija 1.kārtai

Laukuma betona bruģa segums

Grants segums

Aļaiņojamie zālieni

Apmēģ BR8.20.100

Apmēģ BR15.30.100

Nozogiņš
- 2.kārtā

Kordona līnija 2.kārtai

Laukuma betona bruģa segums

Aļaiņojamie zālieni

Apmēģ BR8.20.100

Apmēģ BR15.30.100

Nozogiņš
- 3.kārtā

Kordona līnija 3.kārtai

Laukuma betona bruģa segums

Grants segums

Aļaiņojamie zālieni

Apmēģ BR8.20.100

Apmēģ BR15.30.100

Nozogiņš
- 4.kārtā

Kordona līnija 4.kārtai

Laukuma betona bruģa segums

Grants segums

Aļaiņojamie zālieni

Apmēģ BR8.20.100

Apmēģ BR15.30.100

Nozogiņš

Būvprojekta nolūks: Sīkprojekta risinājumi atbilst Latvijas būvnormatīviem, ka ar to būvniecību tiks risināts	
Būvprojekta vadītājs: LIDIA BUDINA	
25.04.2013.	
Būvprojekta nolūks: Sīkprojekta risinājumi atbilst Latvijas būvnormatīviem, ka ar to būvniecību tiks risināts	
Būvprojekta vadītājs: AVARS RUDZĪTS	
25.04.2013.	
Būvprojekta nolūks: Sīkprojekta risinājumi atbilst Latvijas būvnormatīviem, ka ar to būvniecību tiks risināts	
Būvprojekta vadītājs: GAJINA IGNA TOVA	
25.04.2013.	

