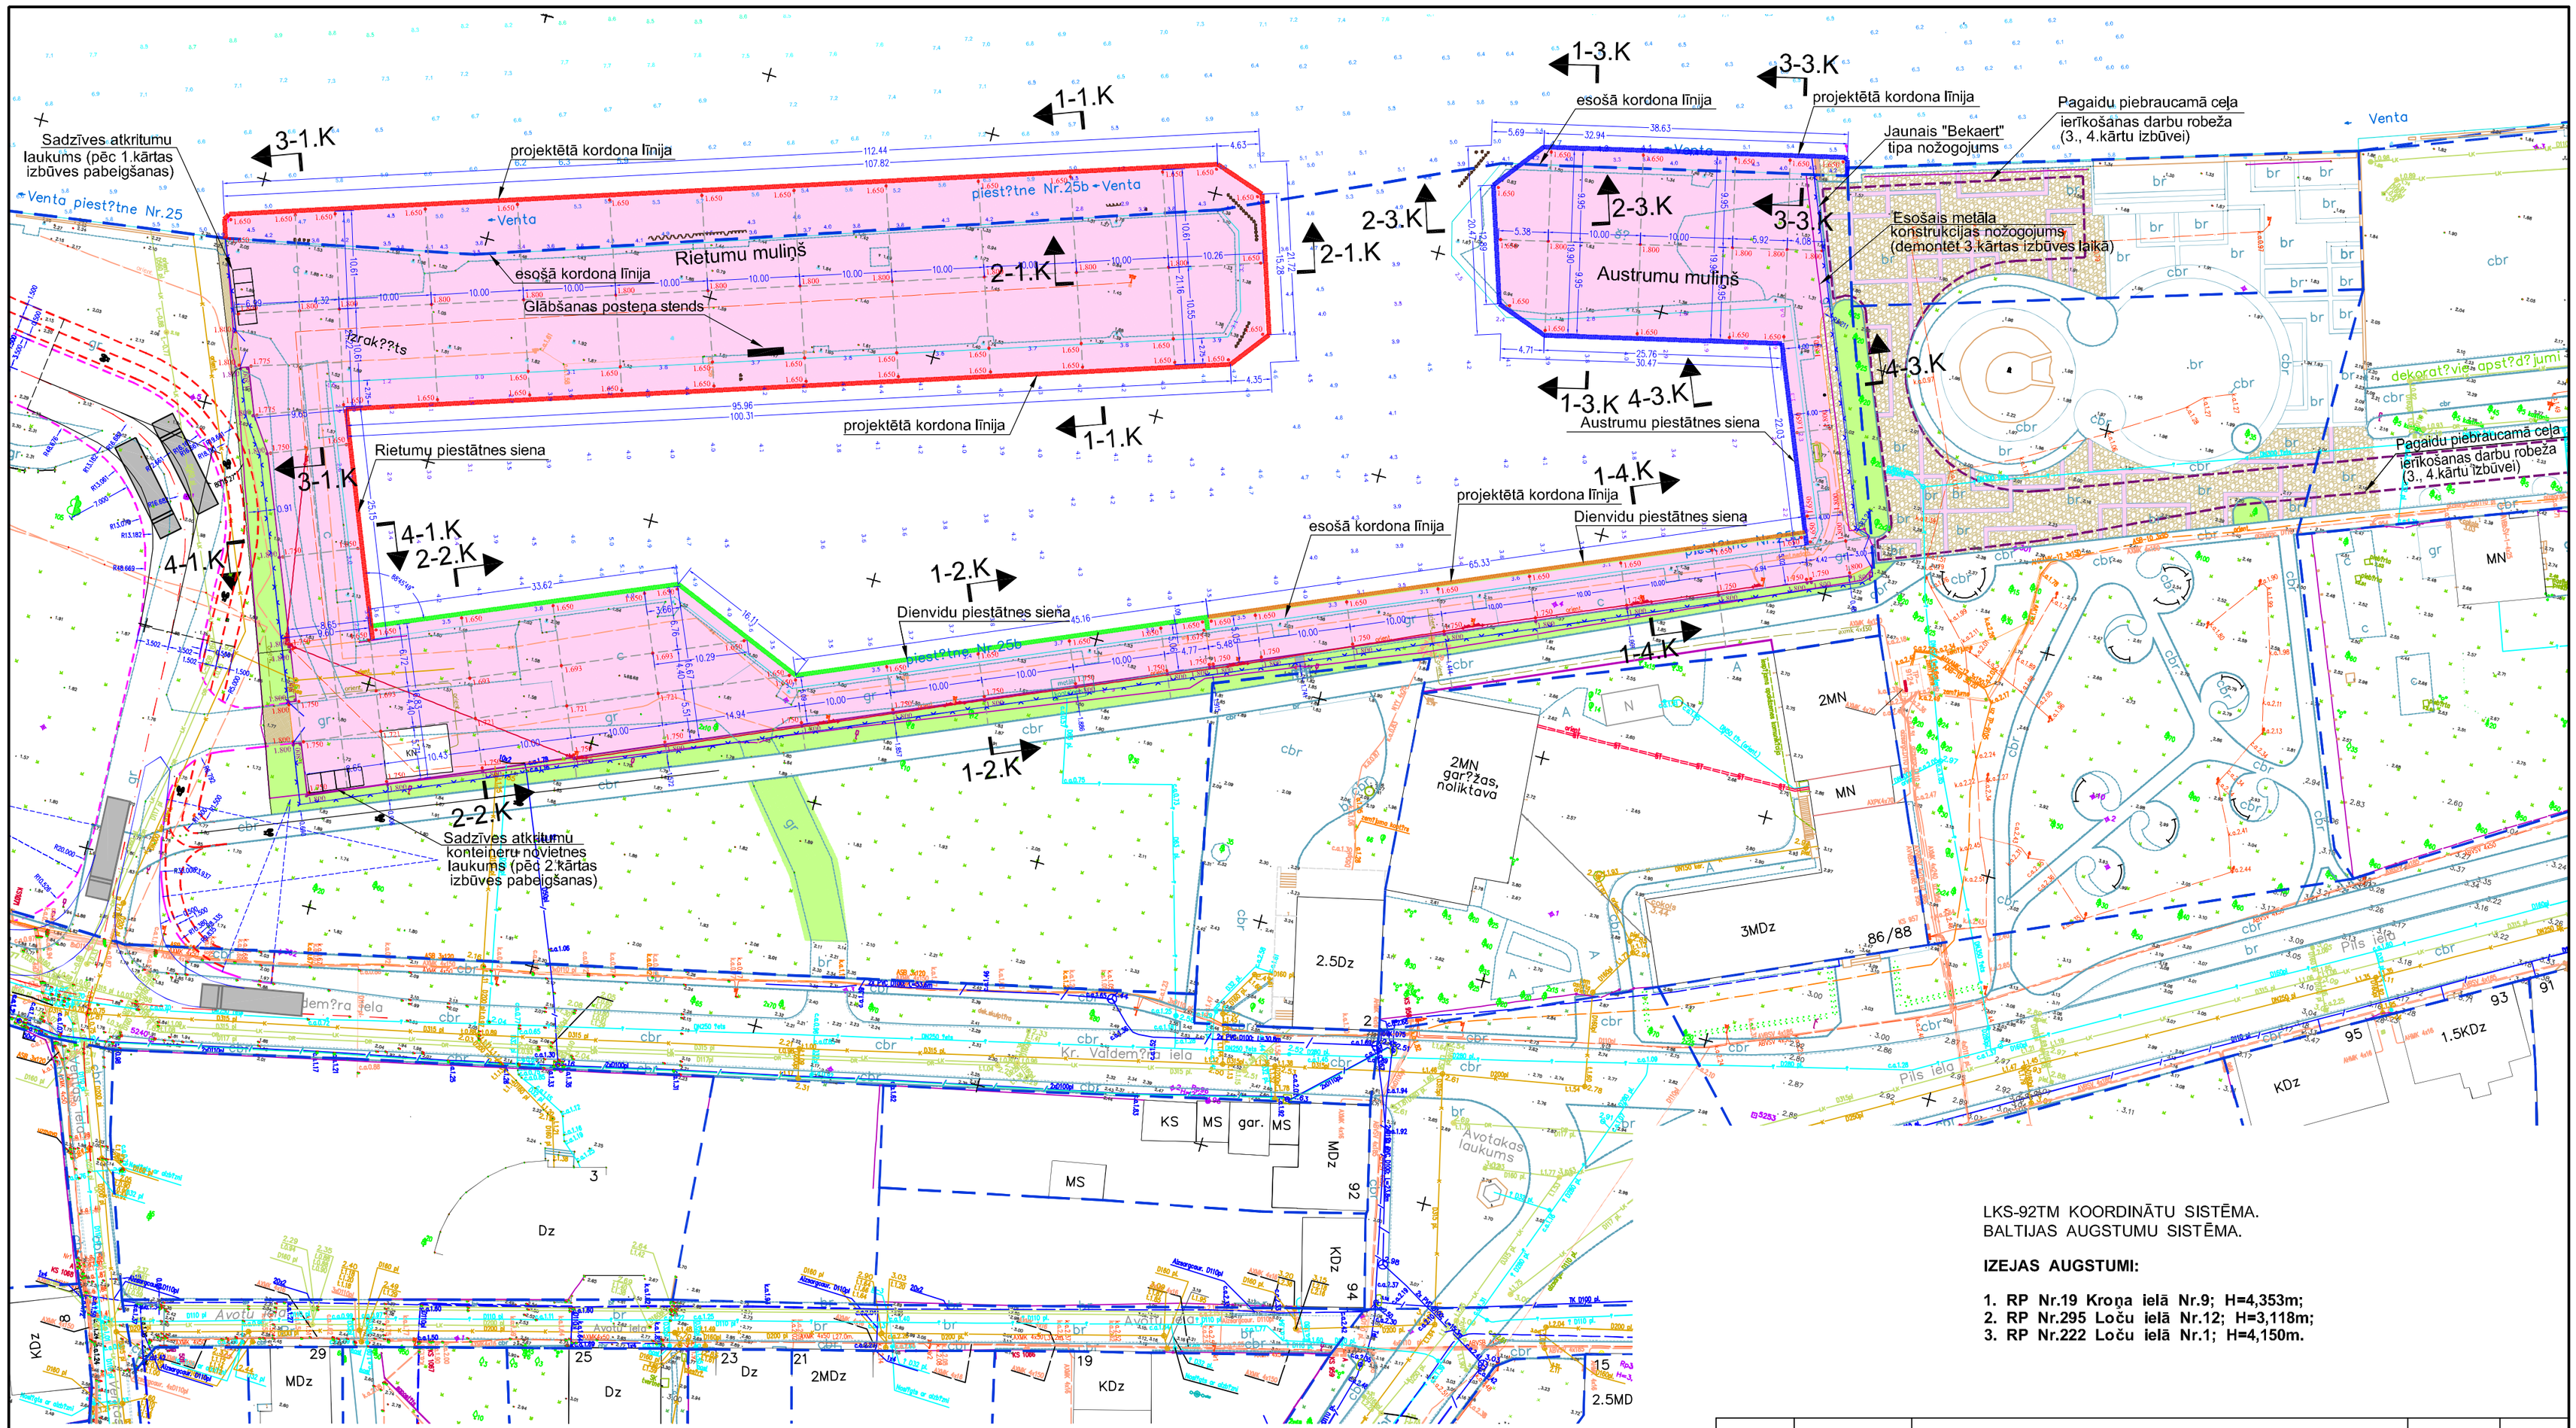

LKS-92TM KOORDINĀTU SISTĒMA.
BALTIJAS AUGSTUMU SISTĒMA.

IZEJAS AUGSTUMI:

1. **RP Nr.19 Kroņa ielā Nr.9; H=4,353m;**
2. **RP Nr.295 Loču ielā Nr.12; H=3,118m;**
3. **RP Nr.222 Loču ielā Nr.1; H=4,150m.**

Apzīmējumi:

2.kārta

- Kordona līnija 2.kārtai
- Laukuma betona bruģa segums
- Atjaunojamie zālieni
- Apmales BR8.20.100
- Apmales BR15.30.100
- Nožogojums

Būvprojekta vadītāja apliecinājums
Šī būvprojekta risinājumi atbilst Latvijas būvnormatīviem, kā arī citu normatīvo aktu prasībām

Būvprojekta vadītājs — vārds un uzvārds: LIDIJA BUDINA — sertifikāta Nr.: Nr.40-313 (LJS) — datums: 25.04.2013. — paraksts

Būvprojekta daļas vadītāja apliecinājums
Šī būvprojekta "ĢP" daļas risinājumi atbilst Latvijas būvnormatīviem, kā arī citu normatīvo aktu prasībām

Būvprojekta daļas vadītājs — vārds un uzvārds: AIVARS RUDZĀTS — sertifikāta Nr.: Nr.20-2407 (LBS) — datums: 25.04.2013. — paraksts

Izmaiņa	Datums	Apraksts	Izmaiņas veica	Paraksts

Aivars Rudzāts, LBS 20-2407

Sarkanmuižas dambis Nr.16-1, Ventspils, LV 3601
Tel. 29-185171
Fax.636-33302
aivars_rudzats@inbox.lv

SIA " JŪRAS PROJEKTS"
ĢERTRŪDES 33/35, Rīga, LV 1011, LATVIJA
Tālr. +371 67842514 Fakss +371 67842514
E-pasts: juras@projekts.lv

Projekta Nr.: 07–49–ĢP2A

Pasūtītājs: VENTSPILS BRĪVOSTAS PĀRVALDE

Būvpr.d.vad.	A.Rudzāts
Projektēja	N.Māls
Pārbaudīja	A.Rudzāts
Datums	25.04.2013.
Lapas arh.Nr.	P–30851A
Izm.	

Objekta nosaukums: Ventspils brīvostas pārvaldes kuģu stāvēšanas piestātņu renovācija

Stadija	Faila nosaukums	Lapu skaits
T.P.	30851A.dwg	

Lapas nosaukums: 2.kārta Teritorijas ģenerālplāns ar segumiem

Lapa	Mērogs	Nr.p.k.
ĢP2A-2	M1:500	