










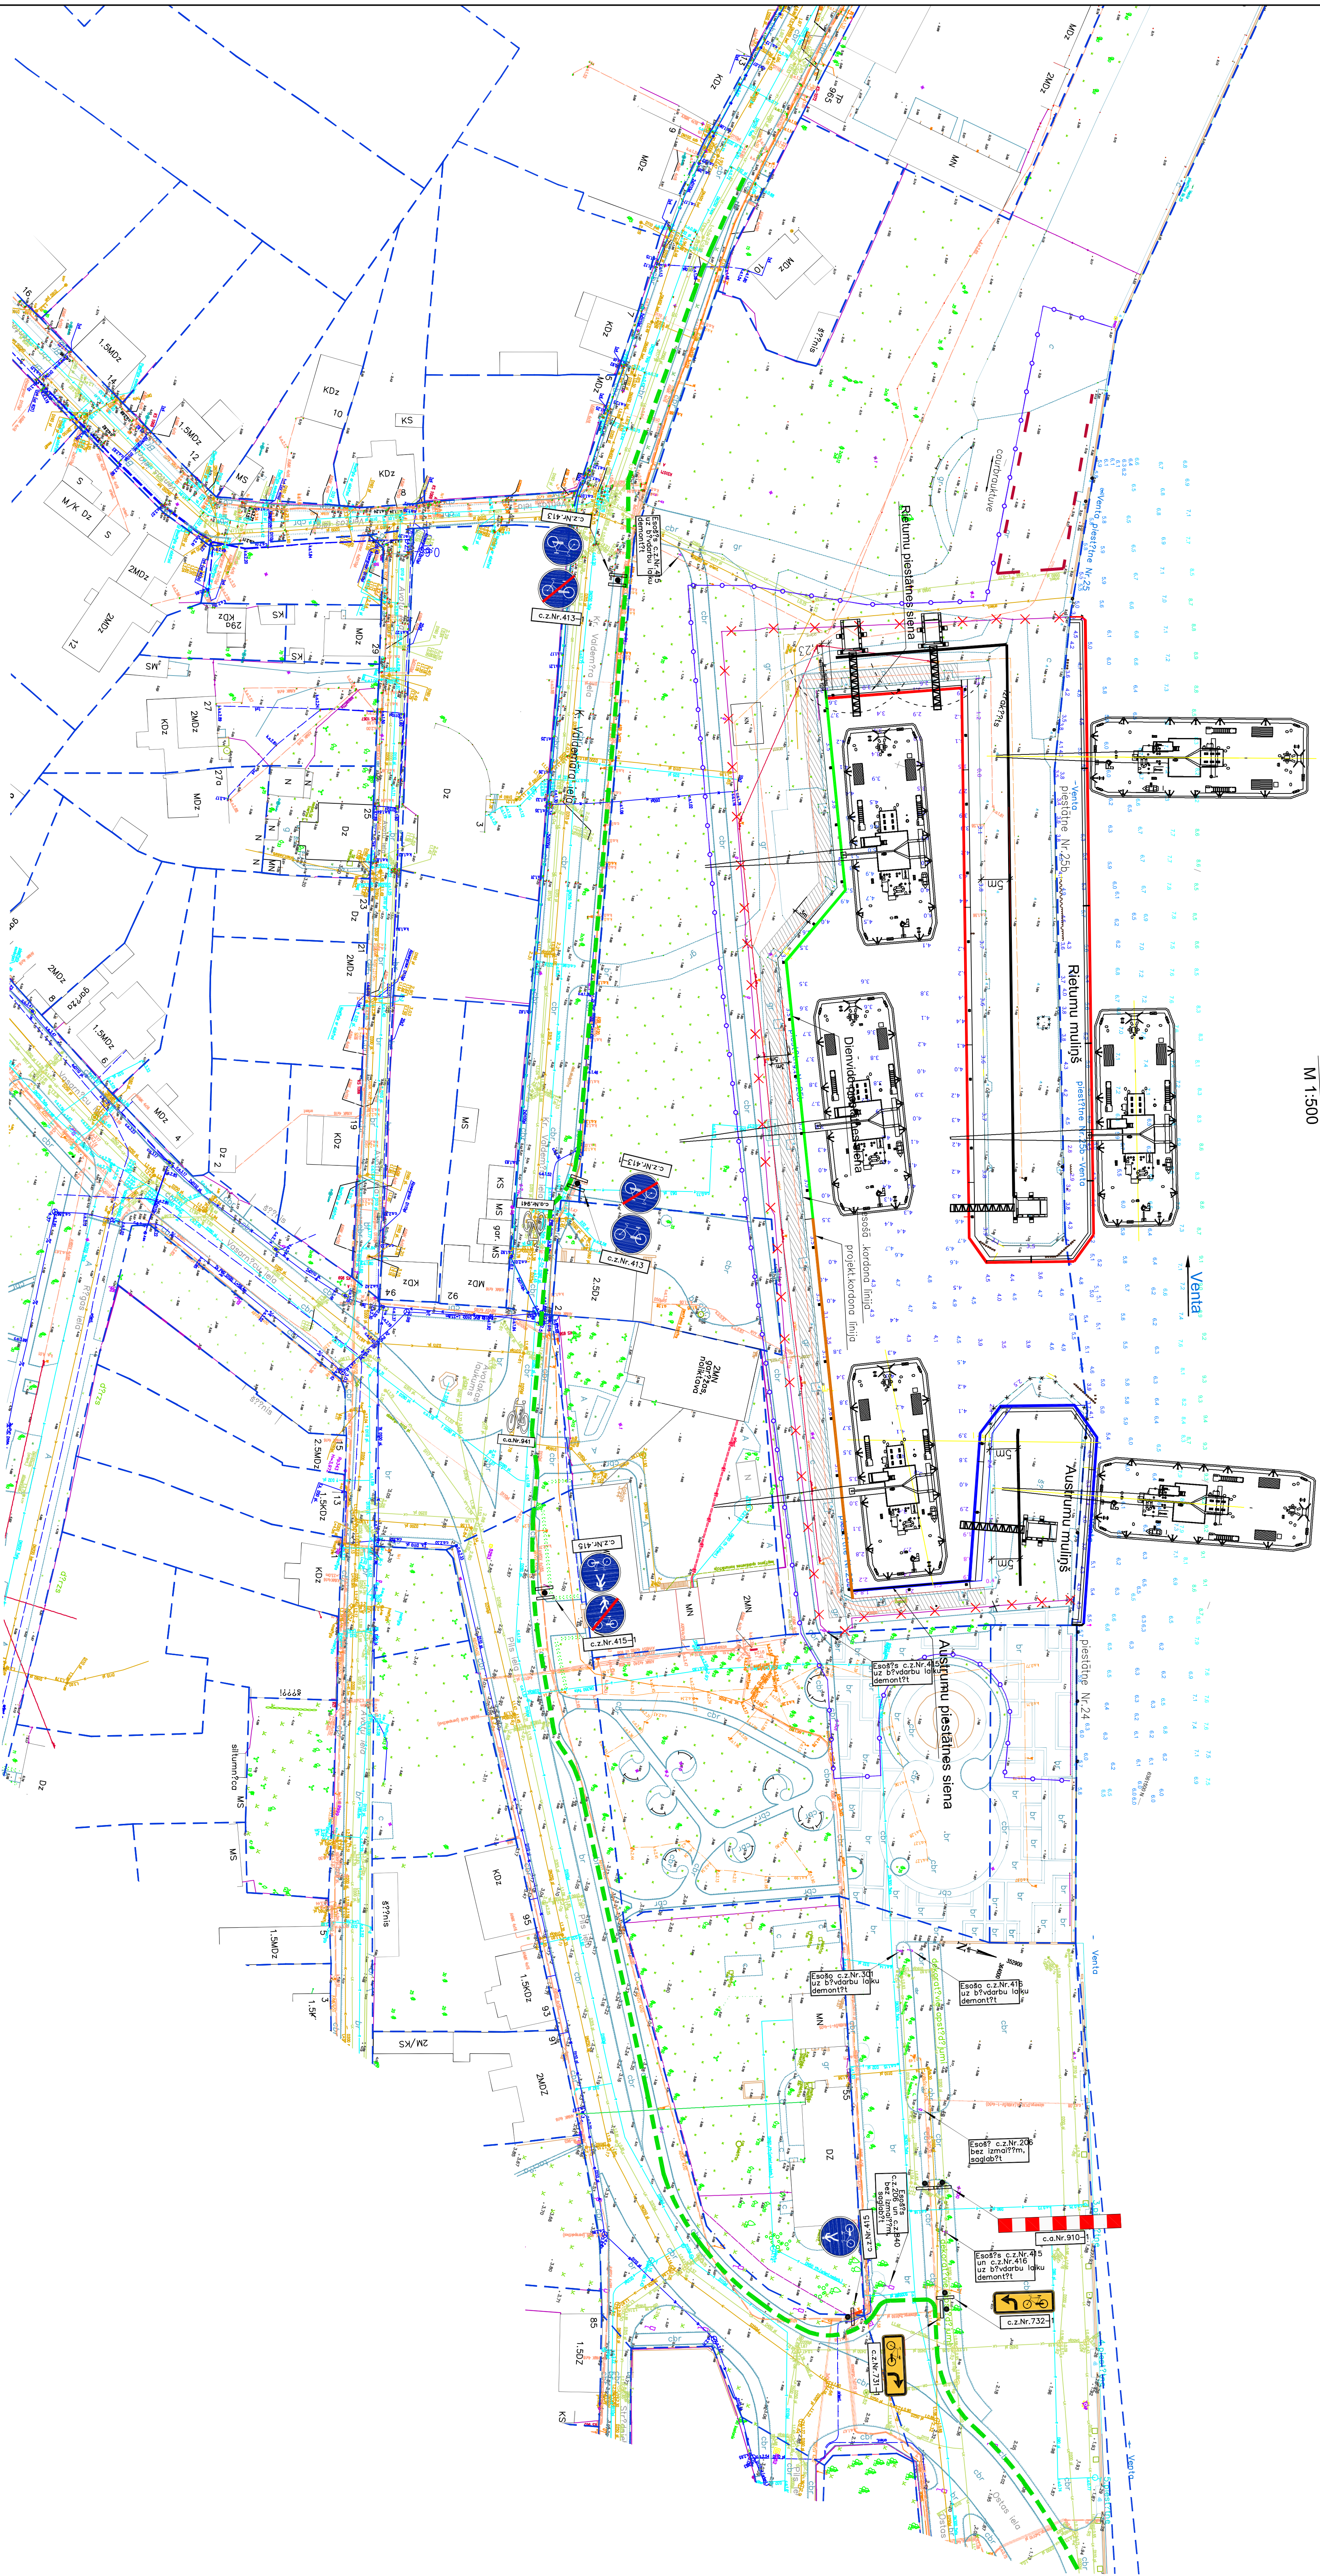


M 1:500



PIENĒMĒTIE APZĪMĒJUMI

- | Kārtotājs | Veids | Veiksmīgums | Īpašības |
|-----------|---|---|---|
| 1 |  | Kārdona līnija 1.kārta | Kārdotāju ceļņa pieļaujamo pietuvošanos līnija esoši kordona līnija |
| 2 |  | Kārdona līnija 2.kārta | |
| 3 |  | Kardona līnija 3.kārta | |
| 4 |  | Kardona līnija 4.kārta | |
| 5 |  | Nojaukāmās būves | |
| 6 |  | Liekās grunīs pagaidu nokraušanos zona | |
| 7 |  | Kārdotāju ceļņa pieļaujamo pietuvošanos līnija esoši kordona līnija | |
| 8 |  | Pagaidu brauktuviņu zona | |
| 9 |  | Celtniecības būvbedrē pa kārtām | |
| 10 |  | Velocelina un ielas pagaidu tīrājs | |
| 11 |  | Būvniecuma pagaidu nozogojums | |

Dapņropekļa datums *datums* *specifikācijas*
 Sī Dapņropekļa "DGP" datums
nosaukumi *abslēti* *Latvijas* *burvniecībai*,
ka *ar* *citā* *normatīvo* *aktu* *pasākām*
 Dapņropekļa datums
 vārds
 Nr.40-313 (LJS)
 19.07.2013.

[illegible]