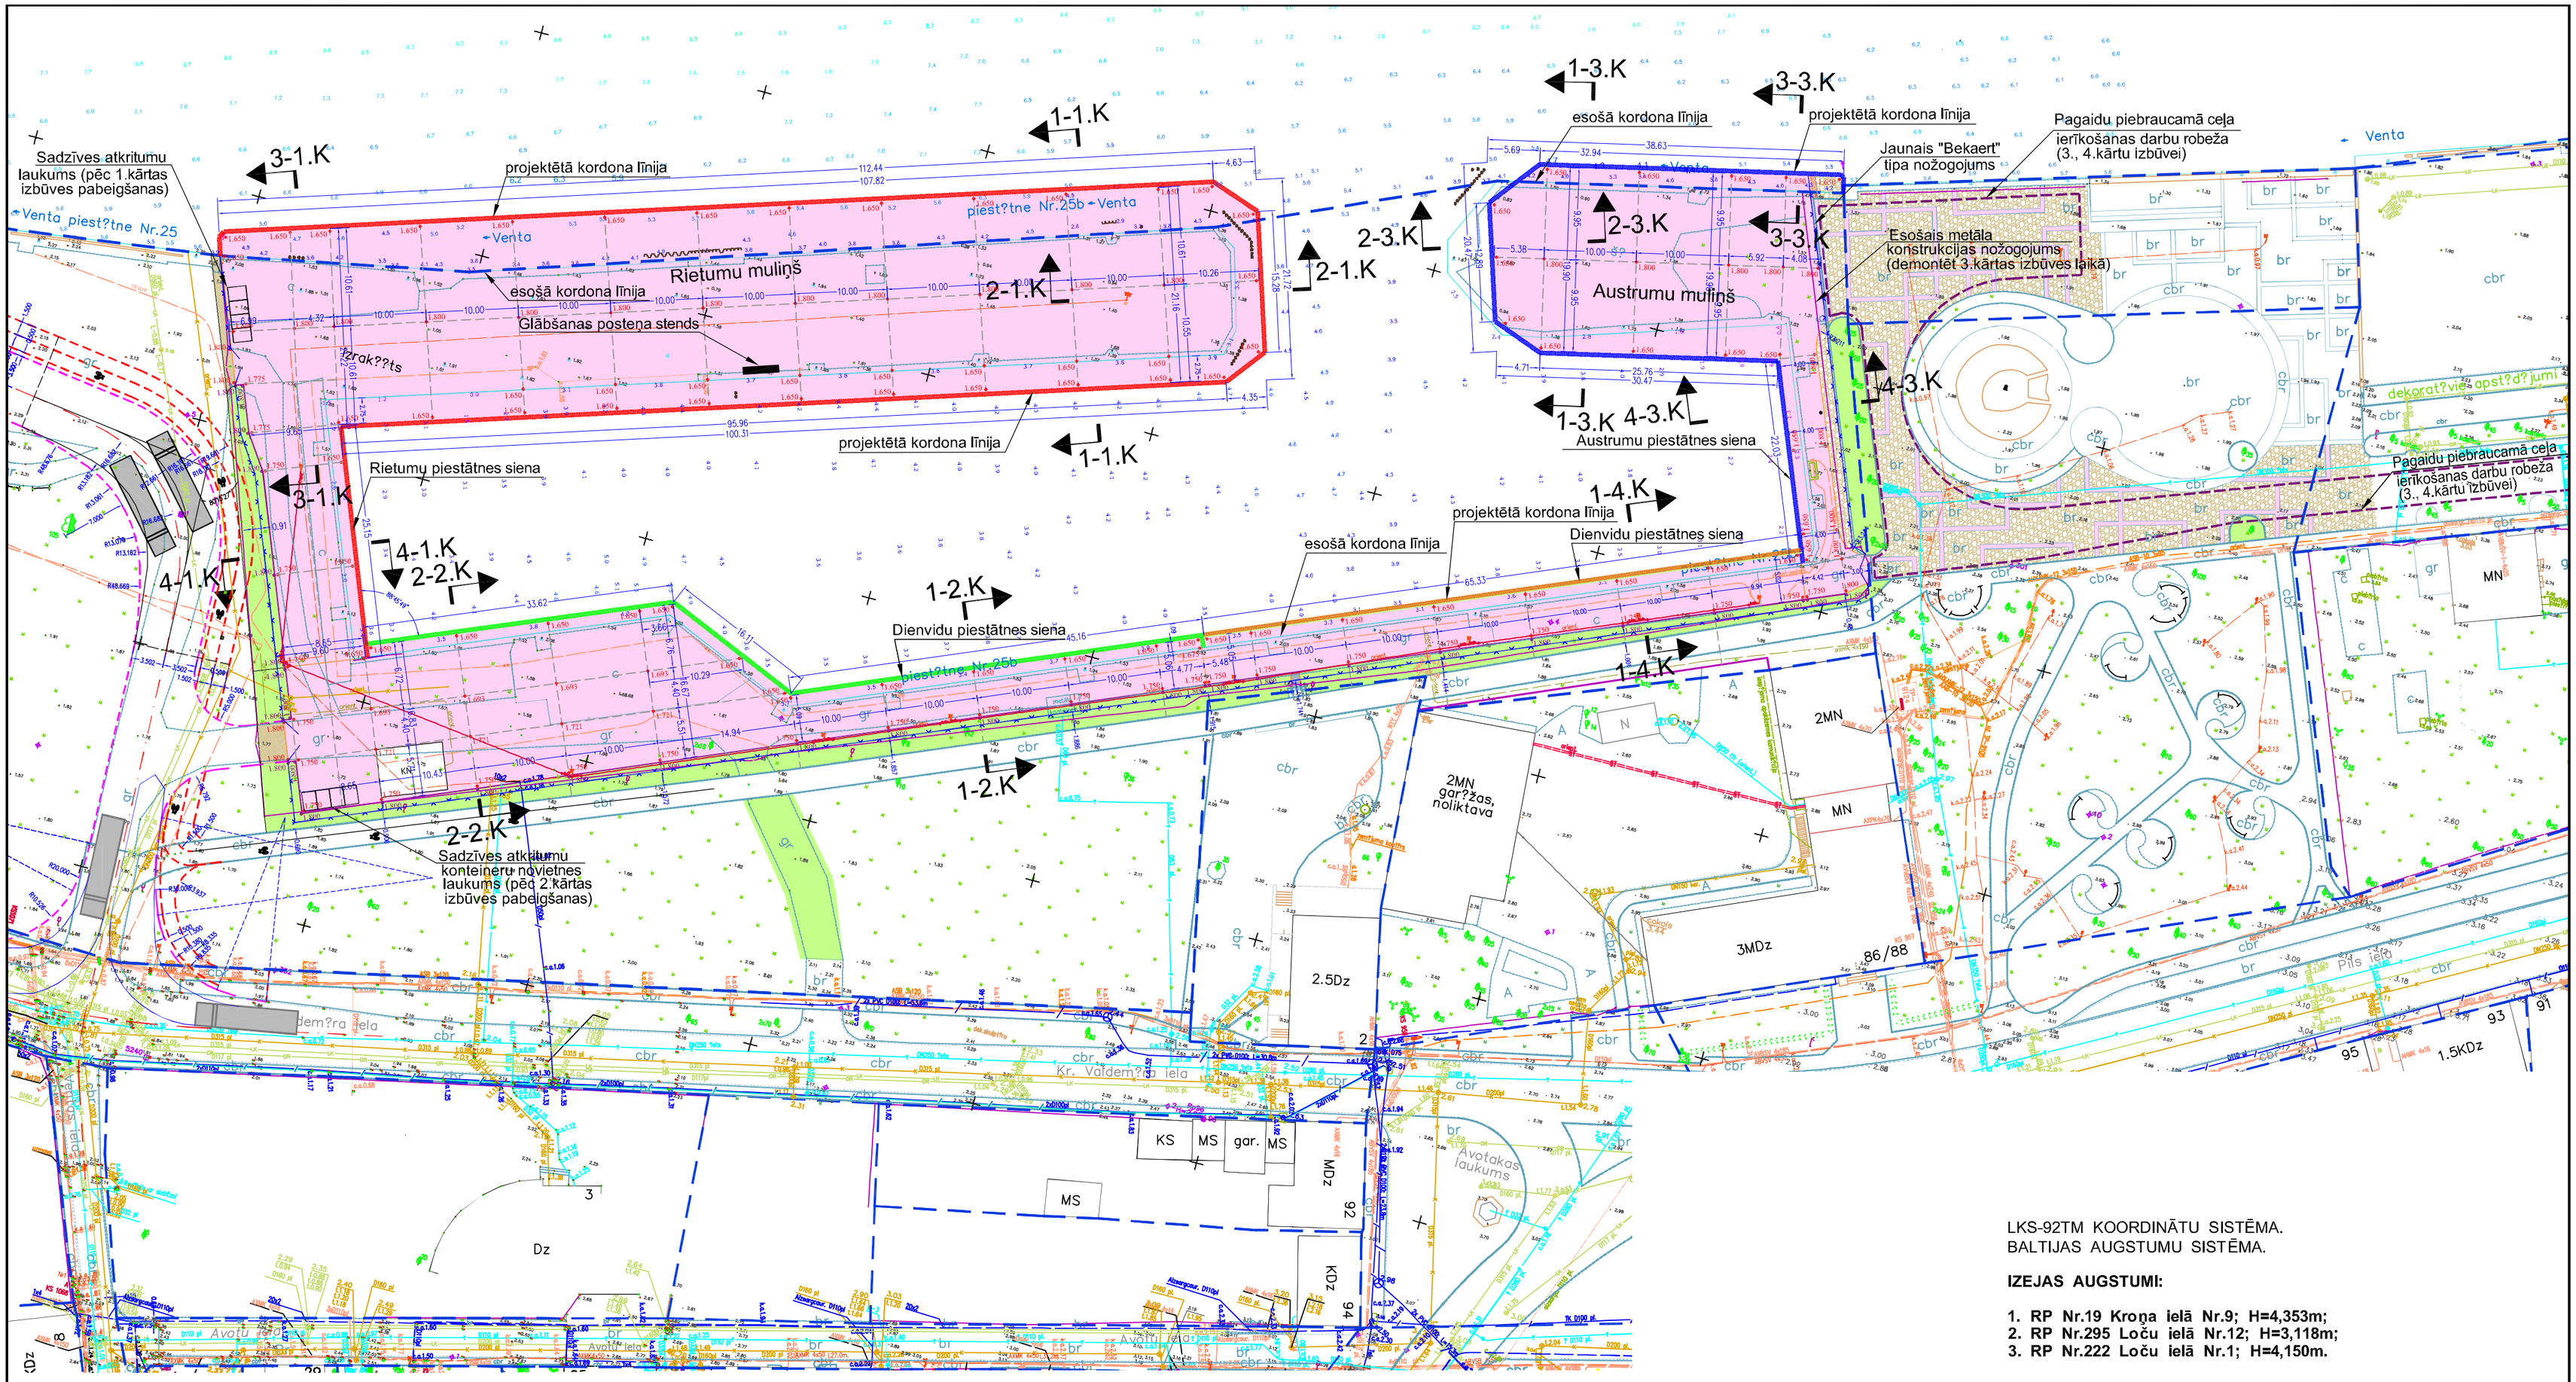

LKS-92TM KOORDINĀTU SISTĒMA.
BALTIJAS AUGSTUMU SISTĒMA.

IZEJAS AUGSTUMI:

1. **RP Nr.19 Kroņa ielā Nr.9; H=4,353m;**
2. **RP Nr.295 Loču ielā Nr.12; H=3,118m;**
3. **RP Nr.222 Loču ielā Nr.1; H=4,150m.**

Apzīmējumi:

3.kārta

- Kordona līnija 3.kārtai
- Laukuma betona bruģa segums
- Grants segums
- Atjaunojamie zālieni
- Ietves betona bruģa segums
- Laukuma dabīgo akmeņu bruģa segums
- Apmales BR8.20.100
- Apmales BR8.20.100
- Nožogojums

Būvprojekta vadītāja apliecinājums
Šī būvprojekta risinājumi atbilst Latvijas būvnormatīviem, kā arī citu normatīvo aktu prasībām
Būvprojekta vadītājs — LIDIJA BUDINA (vārds un uzvārds) — Nr.40-313 (LJS) (sertifikāta Nr.) — 25.04.2013. (datums) — (paraksts)

Būvprojekta daļas vadītāja apliecinājums
Šī būvprojekta "GP" daļas risinājumi atbilst Latvijas būvnormatīviem, kā arī citu normatīvo aktu prasībām
Būvprojekta daļas vadītājs — AIVARS RUDZĀTS (vārds un uzvārds) — Nr.20-2407 (LBS) (sertifikāta Nr.) — 25.04.2013. (datums) — (paraksts)

Izmaiņa	Datums	Apraksts	Izmaiņas veica	Paraksts

Aivars Rudzāts, LBS 20-2407
Sarkanmuižas dambis Nr.16-1, Ventspils, LV 3601
Tel. 29-185171
Fax.636-33302
aivars_rudzats@inbox.lv

SIA " JŪRAS PROJEKTS"
GERTRŪDES 33/35, Rīga, LV 1011, LATVIJA
Tālr. +371 67842514 Fakss +371 67842514
E-pasts: juras@projekts.lv

Projekta Nr. 07–49–GP3A

Pasūtītājs: VENTSPILS BRĪVOSTAS PĀRVALDE

Būvpr.d.vad.	A.Rudzāts				
Projektēja	N.Māls				
Pārbaudīja	A.Rudzāts				
Datums	25.04.2013.				
Lapas arh.Nr.	P–30857A	Izm.			

Objekta nosaukums	Stadija	Faila nosaukums	Lapu skaits
Ventspils brīvostas pārvaldes kuģu stāvēšanas piestātņu renovācija	T.P.	30857A.dwg	

Lapas nosaukums	Lapa	Mērogs	Nr.p.k.
3.kārta Teritorijas ģenerālplāns ar segumiem	GP3A-2	M1:500	