










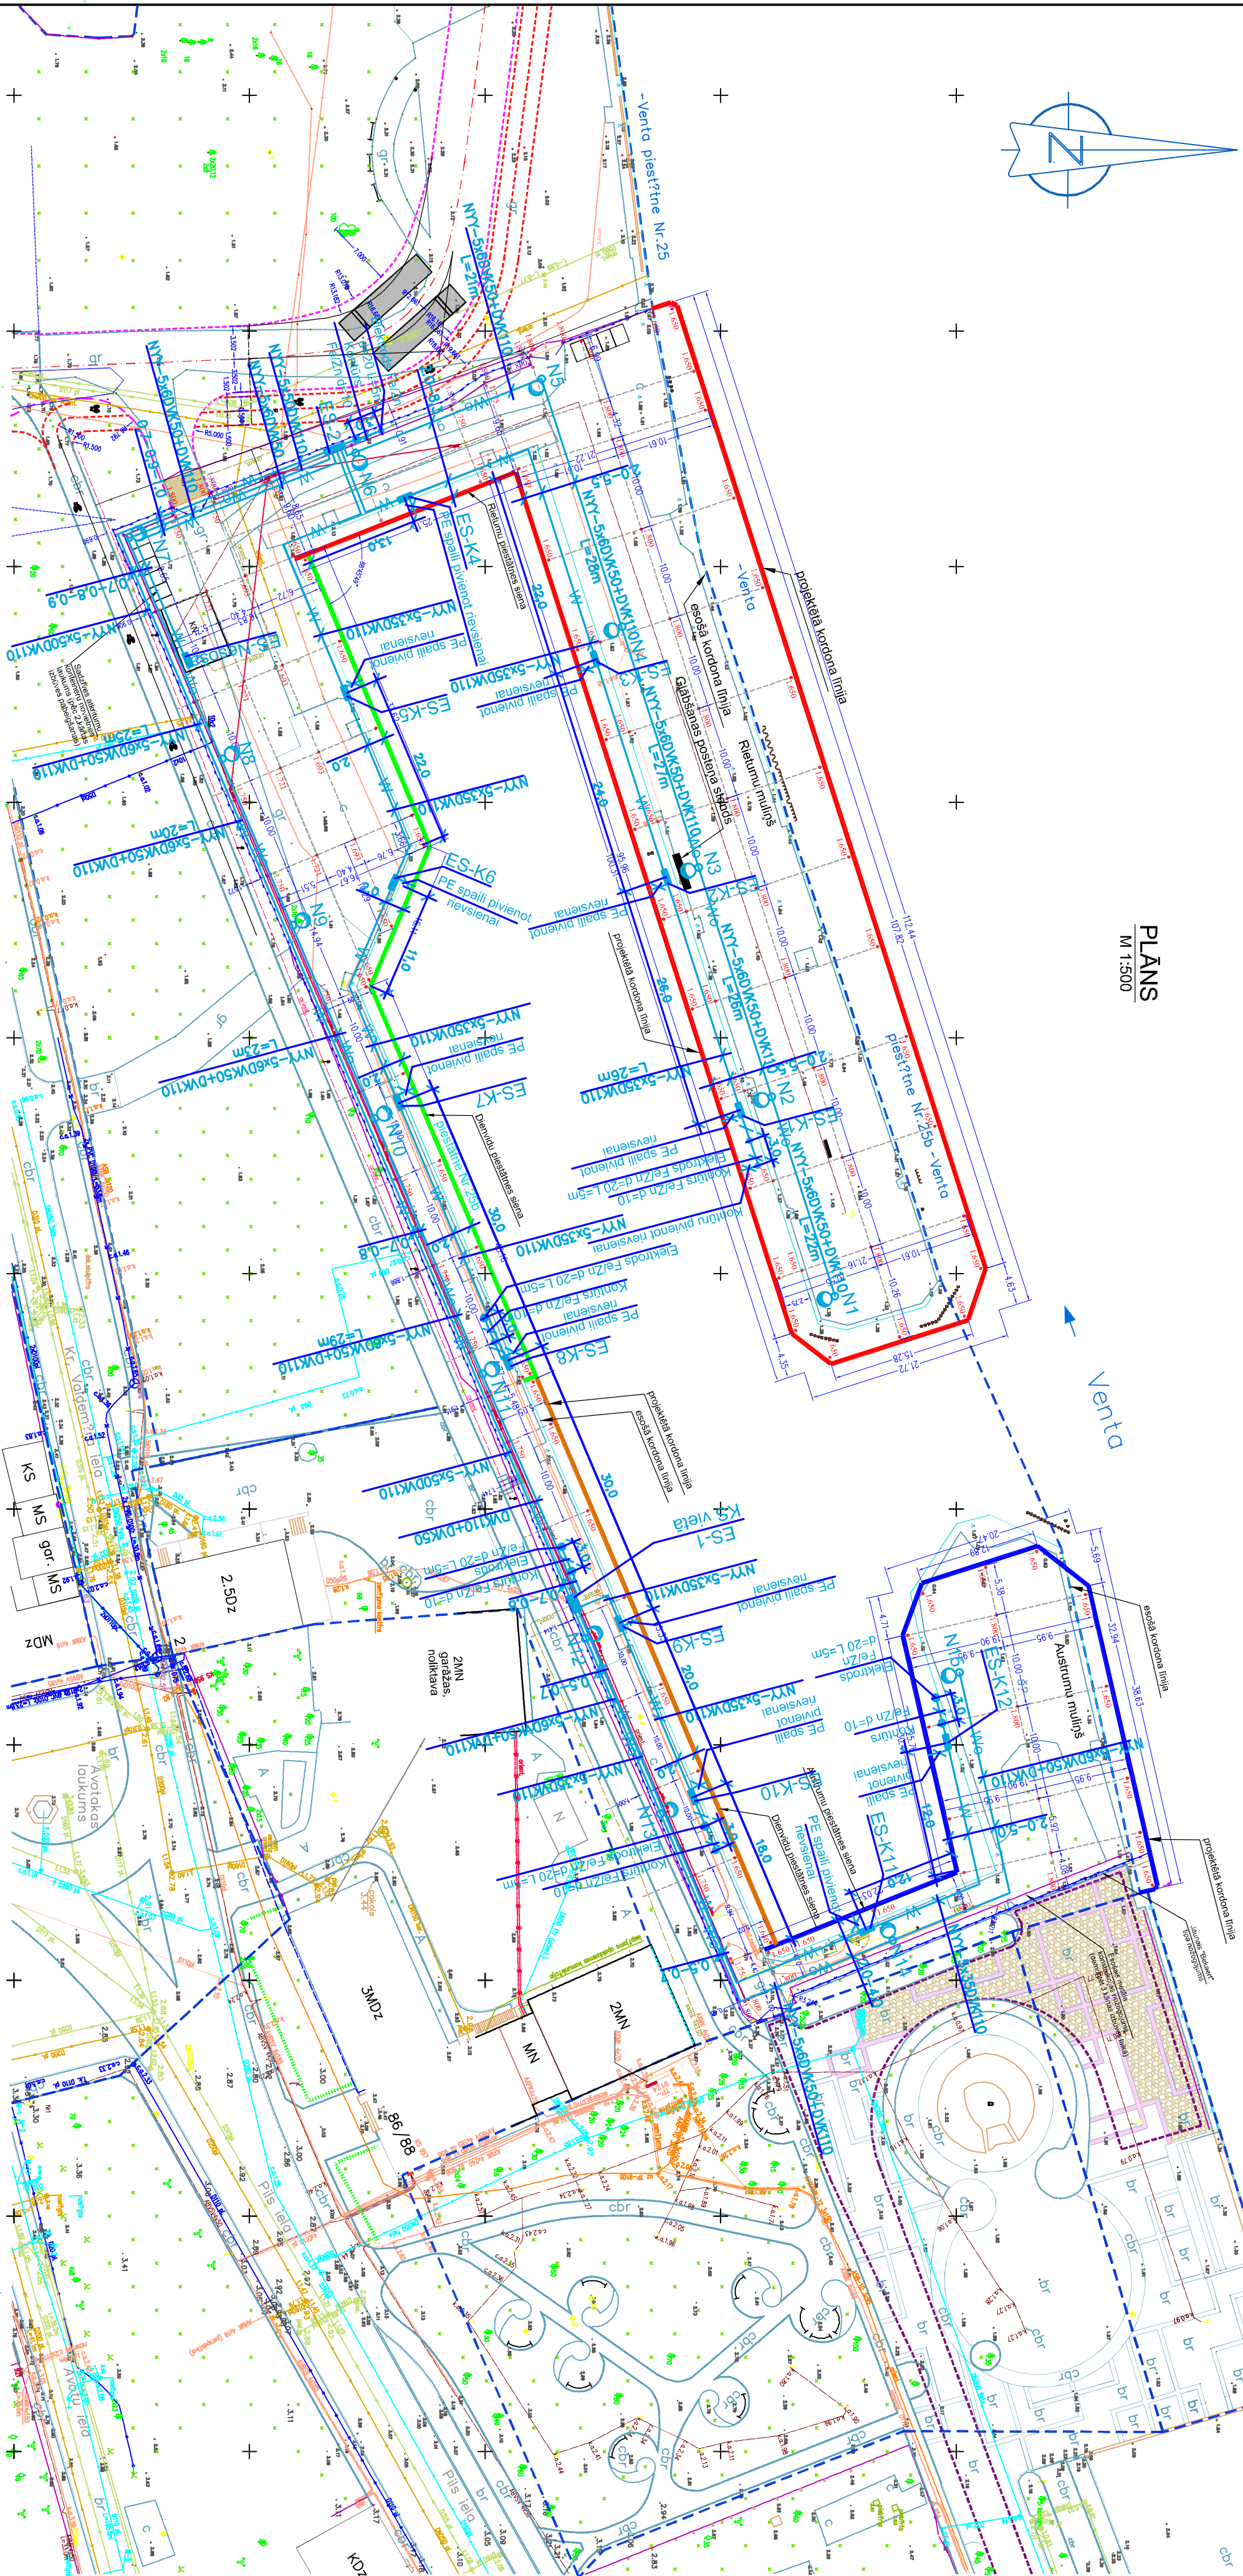





M 1:500



NOSACĪTIE APZĪMĒJUM

- | | |
|---|--------------------------------|
|  | Proj. kabelis 1kV |
|  | Proj. apgaismojuma kabelis 1kV |
|  | Proj. zemejuma kontūrs |
|  | Proj. gaismeklis metāla bastā |
|  | Proj. elektrosadaine |
|  | 1. kārtas celtniecības robeža |
|  | 2. kārtas celtniecības robeža |
|  | 3. kārtas celtniecības robeža |
|  | 4. kārtas celtniecības robeža |

Apzīmējumi

- | | |
|---|-----------------------------|
| | Kordona Imlja 4.kārtai |
|  | Laukuma betona bruģa segums |
|  | Atjaunojamie zālieni |
|  | Apmates BR8,20,100 |
|  | Apmates BR15,30,100 |
|  | Nožogojums |

| | |
|---|---|
| <i>Būvprojekta vadītāja apliecinājums</i> | |
| Šī būvprojekta risinājumi atbilst Latvijas būvnormatīviem, kā arī citu normatīvo aktu prasībām | |
| Būvprojekta vadītājs | <div>veidots un izdrukāts Nr.40-313 (LJS)</div> <div>LIDIA BUDINA</div> |
| datums | 25.04.2013. |
| paraksts | |

| | |
|---|--|
| <i>Būvprojekta daļas vadītāja apliecinājums</i> | |
| Šī būvprojekta "ET ¹ " daļas risinājumi atbilst Latvijas būvnormatīviem, kā arī citu normatīvo aktu prasībām | |
| Būvprojekta daļas vadītājs | <div>veidots un izdrukāts 72-AM-56/09</div> <div>GAJINA IGNATOVA</div> |
| datums | 25.04.2013. |
| paraksts | |

Projekta paredzēti renovējamās brīvostas pietāšnes Nr.25b ārējie Lietotāja 0,4kV elektroapgādes un elektroapgaismojuma tīkli.

Elektroapgāde paredzēta no Lietotāja esošā 0,4kV tīkla Līgumā atļautās jaudas robežās sākot ar Ventspils brīvostas pārvaldes tehniskajiem noteikumiem.


Sprenguma sistēma-0,4/0,23kV, aprēķinātā renovējamās pietāšnes Nr.25b jauda-80kW 160A. Lielotāja esošo sadalīni KS nomaiņīt uz sadalīni ES-1 un no viņas noguldīt kabeļi NYY-5x50 līdz

sadalnei ES-2. Lidz kugu sadalnēm ES-K1 - ES-K12 noguidīt kabeļus NY-5x0,7m dziļumā DVK110 caurulēs.

Priestātnes kordona apgaismojumam paredzēti gaismekļi ar 150W Na lampām uz cinkotiem metāla balstiem H=6m, kuri ar kabeli NY-Y-5x6 DV/K50 caurulēs pieslēdzami caur krēslas slēdzi sadalnēm ES-1, ES-2

Sadalīņu zemēšanai paredzēti zemesšanas kontūri no vertikālām elektrodēm Fe/Zn d=22 mm horizontālo vadu Fe/Zn d=10 mm, kurš savienots elektrodus ar rievsienu un sadalīņu PE spaiļiem.

[illegible]

| | | | | | |
|---|--|--|--|--|--|
|  | | | | | |
| SIA "JURAS PROJEKTS" | | | | | |
| Projekta Nr. | | | | | |
| Ģeogrāds 33.25, Rīga, LV 1001, LONDA | | | | | |
| Ibn. +371 67842514 Taks +371 67842514 | | | | | |
| E-pasts: jpro@projekts.lv | | | | | |
| | | | | | |
| Pasūtītājs | | | | | |
| VENTSPILS BRĪVOSTAS PĀRVALDE | | | | | |
| | | | | | |
| Objekta nosaukums | | | | | |
| Ventspils brīvostas pārvaldes kuģu slāvēšanas plesatīņu renovācija 4.kārta | | | | | |
| | | | | | |
| Darbu izpildes nosaukums | | | | | |
| Lapas nosaukums | | | | | |
| Lapa | | | | | |
| Mērogs | | | | | |
| N.p.k. | | | | | |
| ELT4A-3 | | | | | |
| M1:500 | | | | | |
| 0.4kV ārējie Lietotāja elektroīkli | | | | | |
| Izstrādātāja | | | | | |
| 25.04.2013. | | | | | |
| Zīm. | | | | | |
| Lapas nr./kv. | | | | | |
| P-33384 | | | | | |