




Siltumtrases atzarojuma mezgls Nr.1 (M 1:100)
(skat. SAT-2-2 lapā)

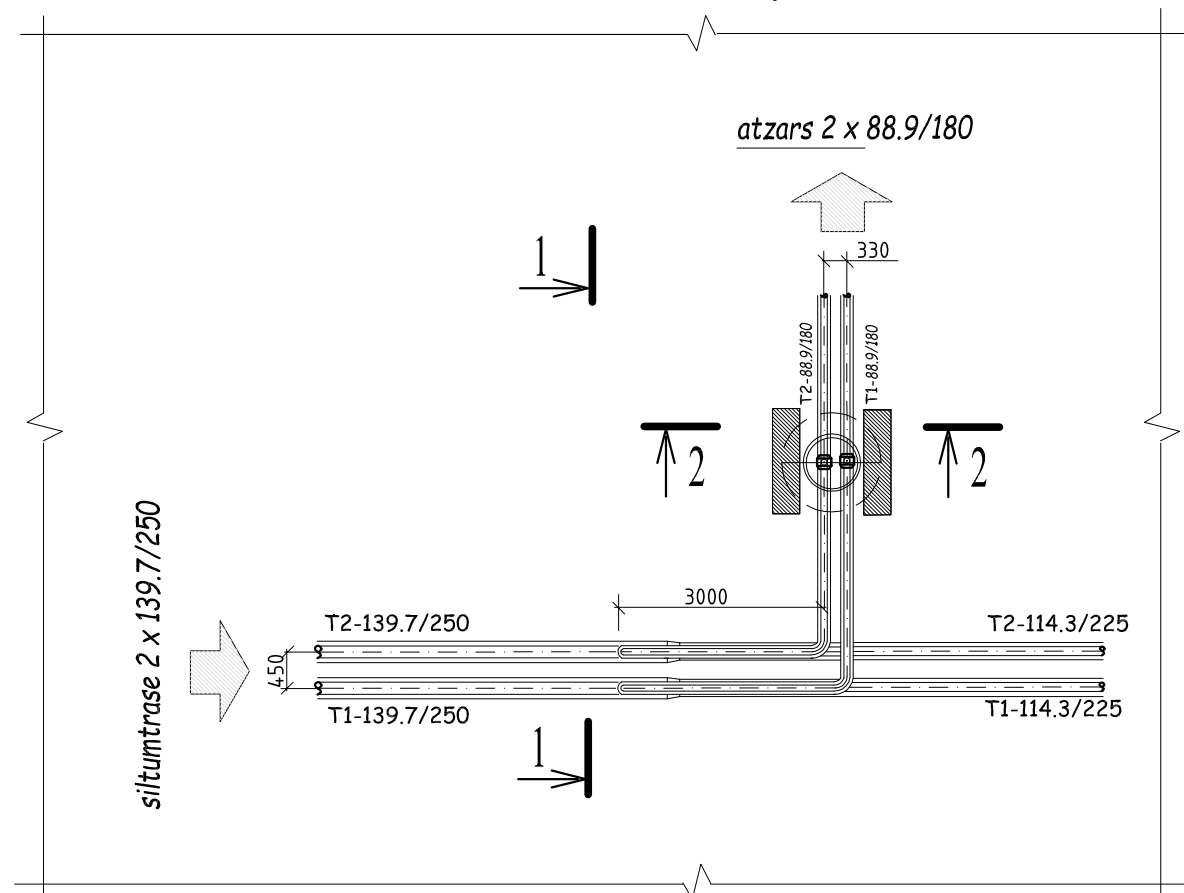


Griezums 1-1 (M 1:50)

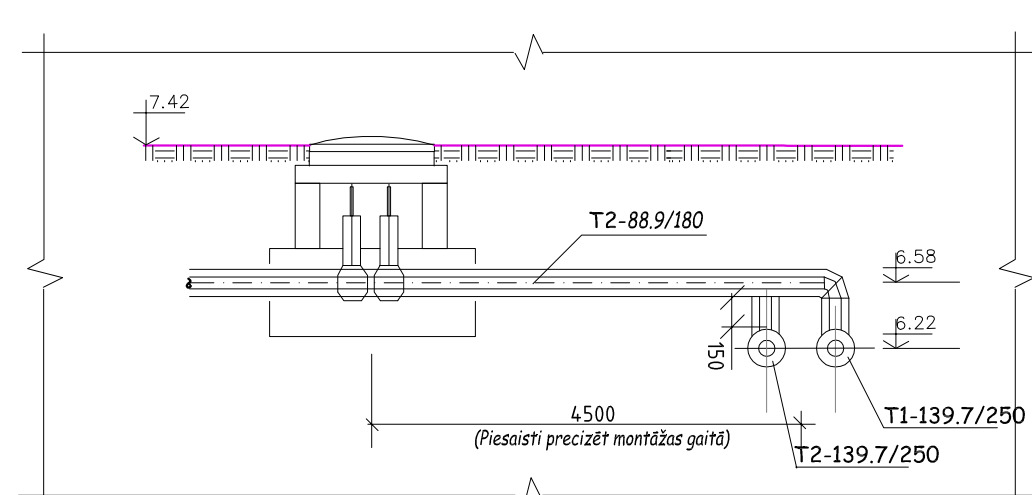


Griezums 2-2 (M1:50)

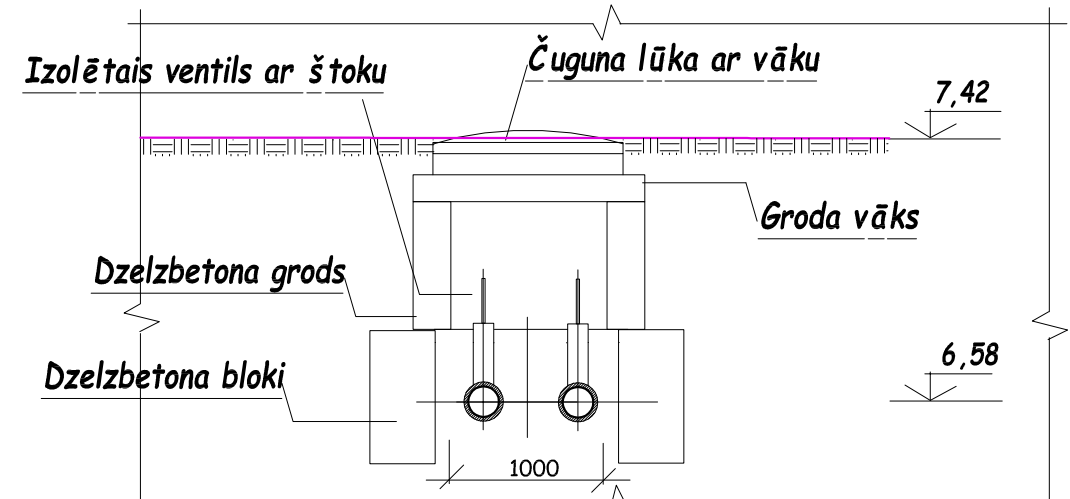


Siltumtrases atzarojuma mezgls N3 (M 1:100)
skat. SAT-2-3 lapa

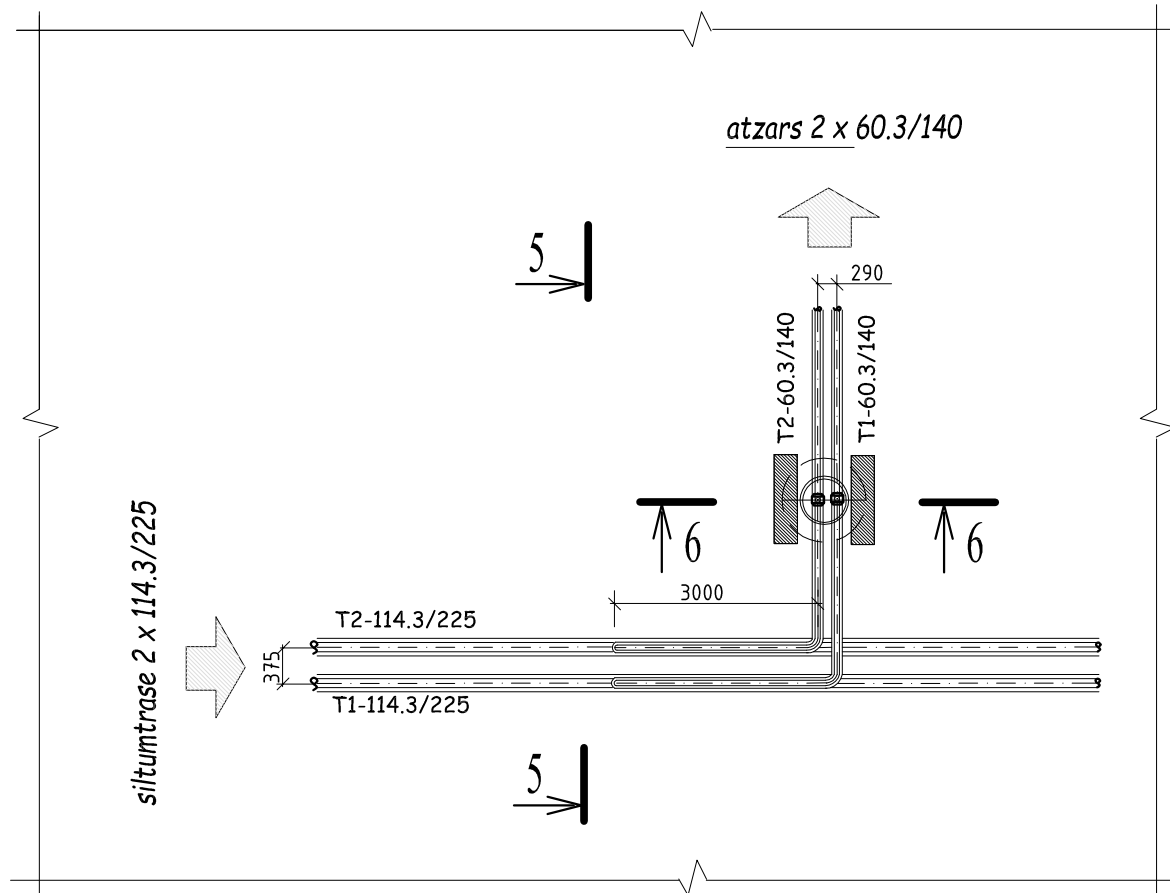


Griezums 5-5 (M 1:50)

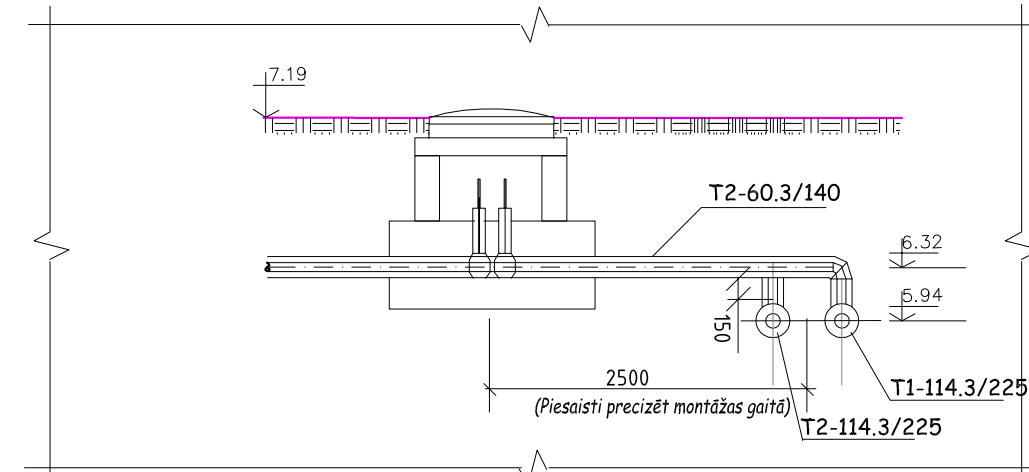


Griezums 6-6 (M1:50)

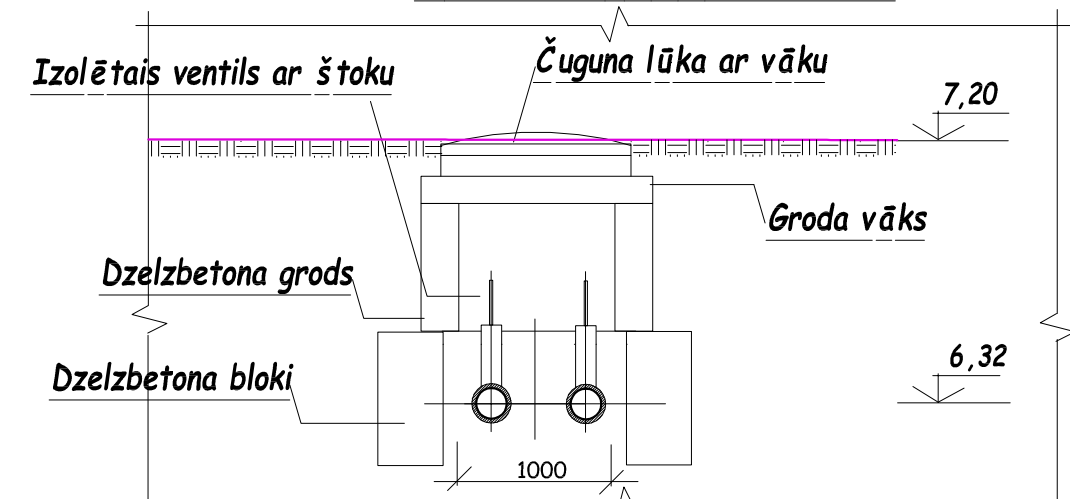


Siltumtrases atzarojuma mezgls Nr.2 (M 1:100)
(skat. SAT-2- 2 lapā)

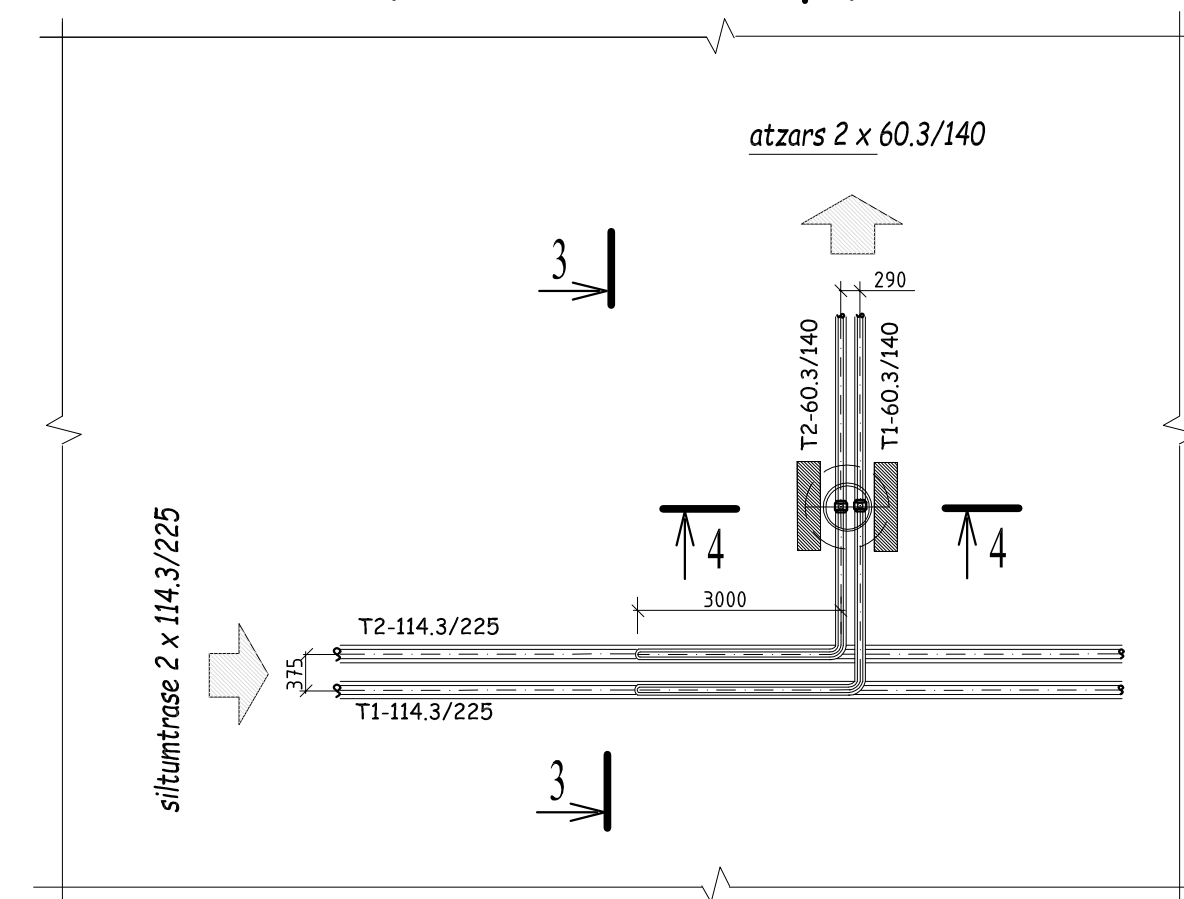


Griezums 3-3 (M 1:50)

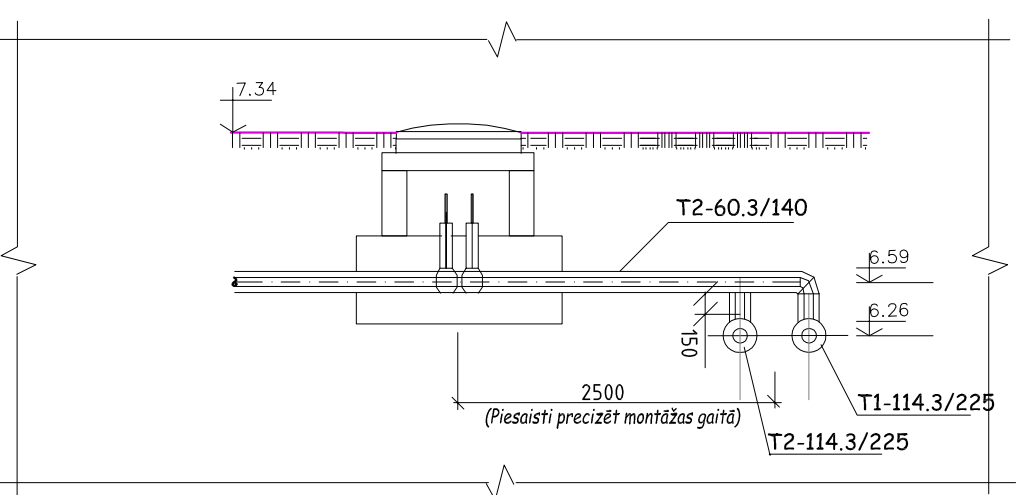


Griezums 4-4 (M1:50)

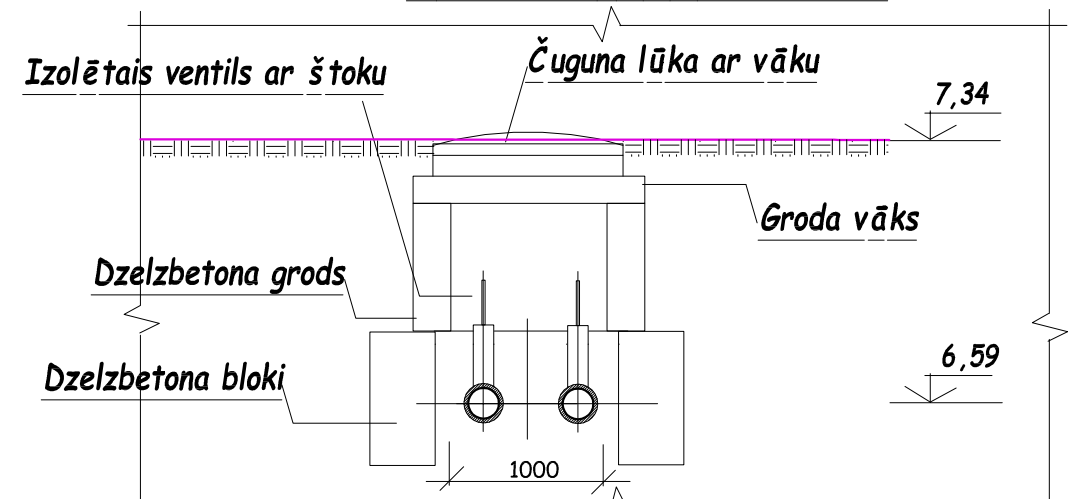


Siltumtrases atzarojuma mezgls N4 (M 1:100)
skat. SAT-2-3 lapa

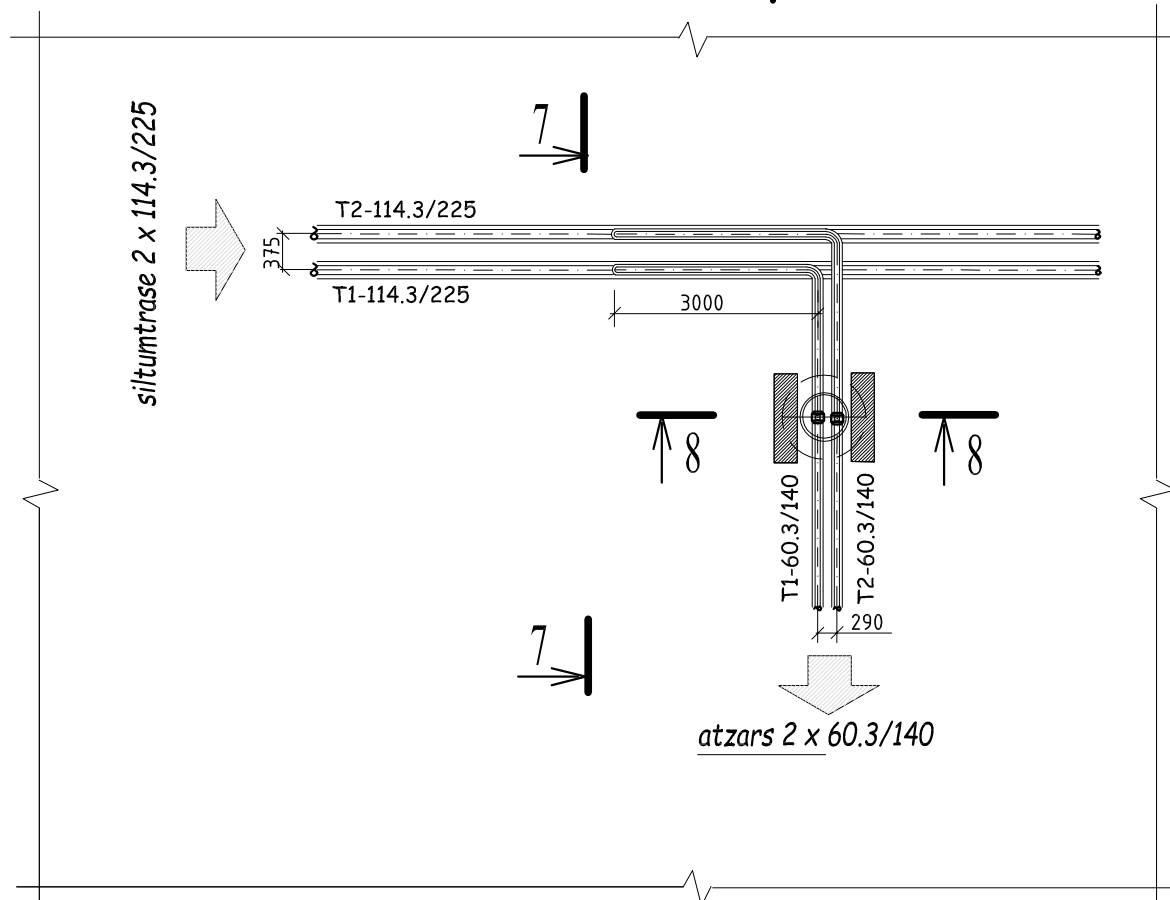


Griezums 7-7 (M 1:50)

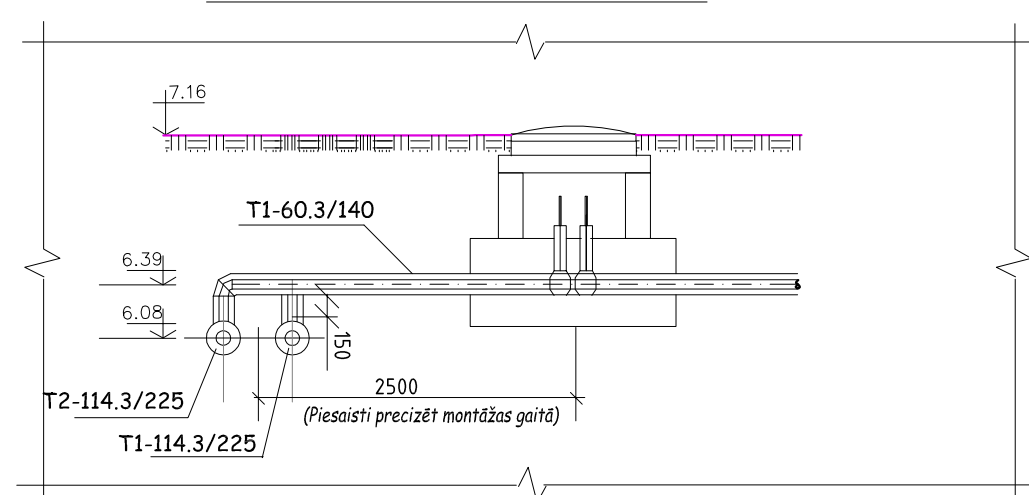


Griezums 8-8 (M1:50)

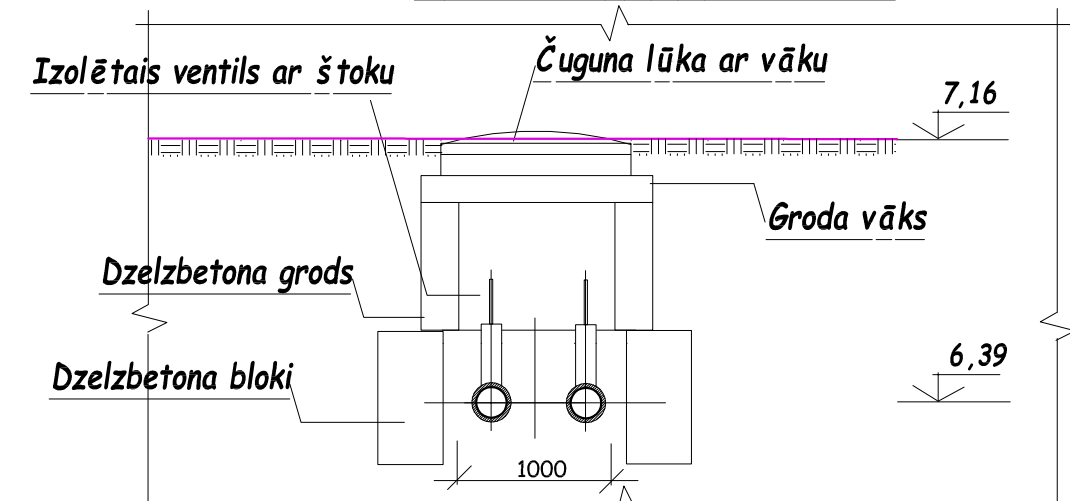


Siltumtrases pievienojuma mezgls Nr.5 (M 1:100)
skat. SAT-2-3 lapa

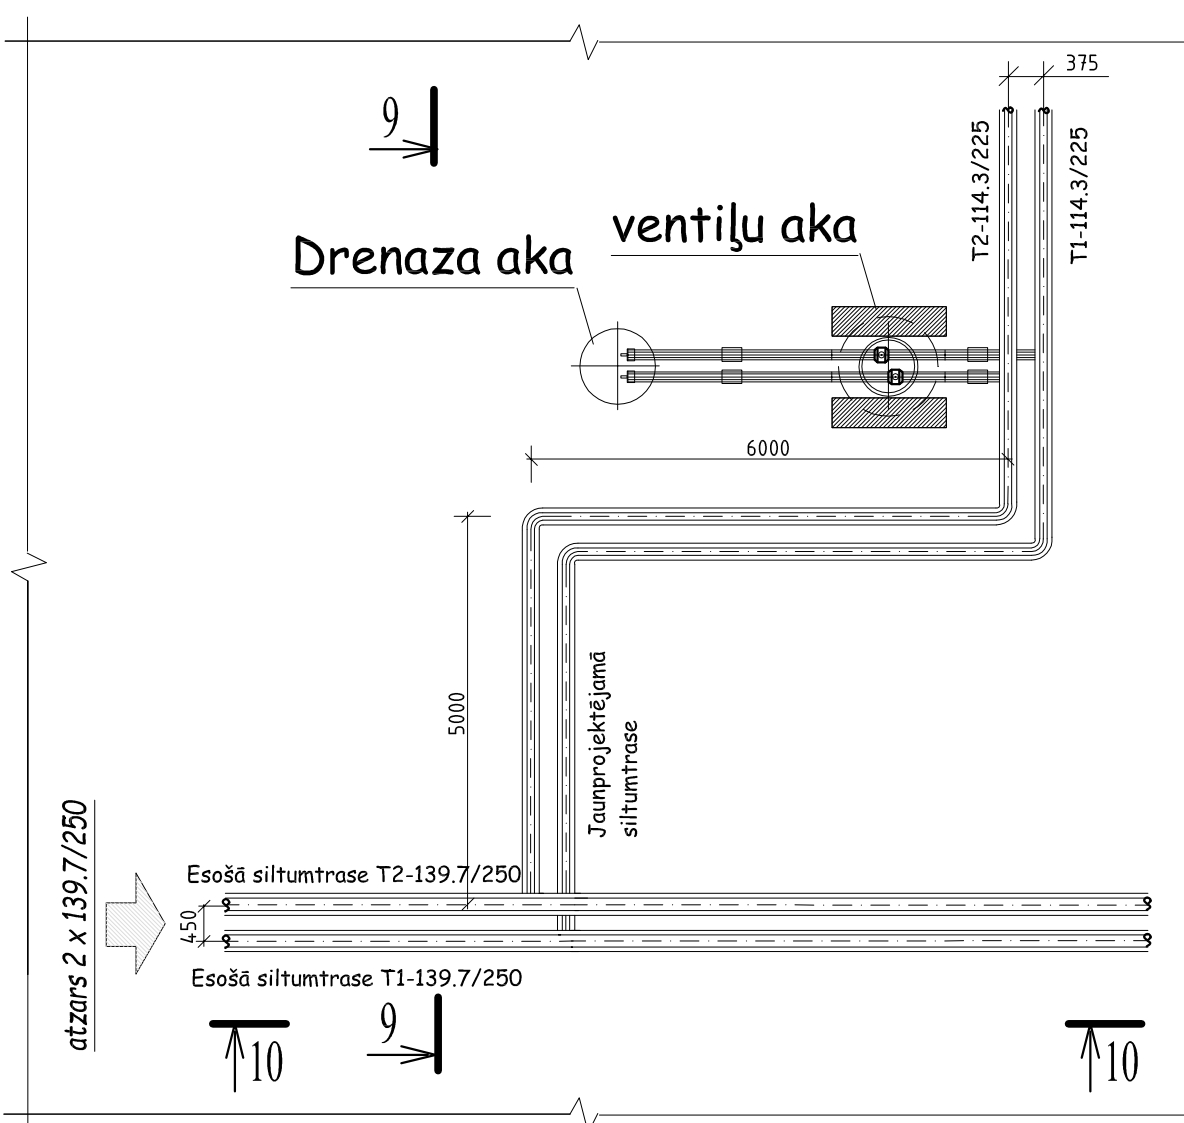


Griezums 9-9 (M1:50)

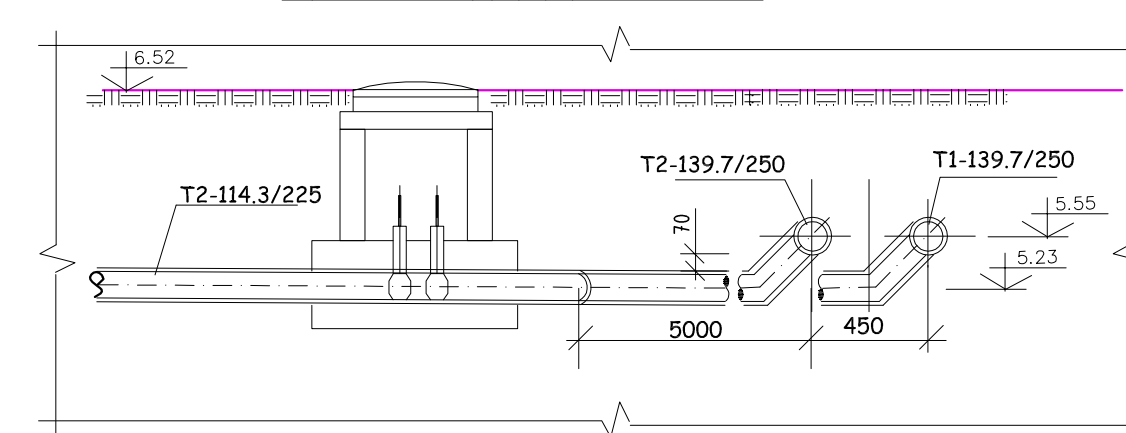


Griezums 10-10 (M1:50)

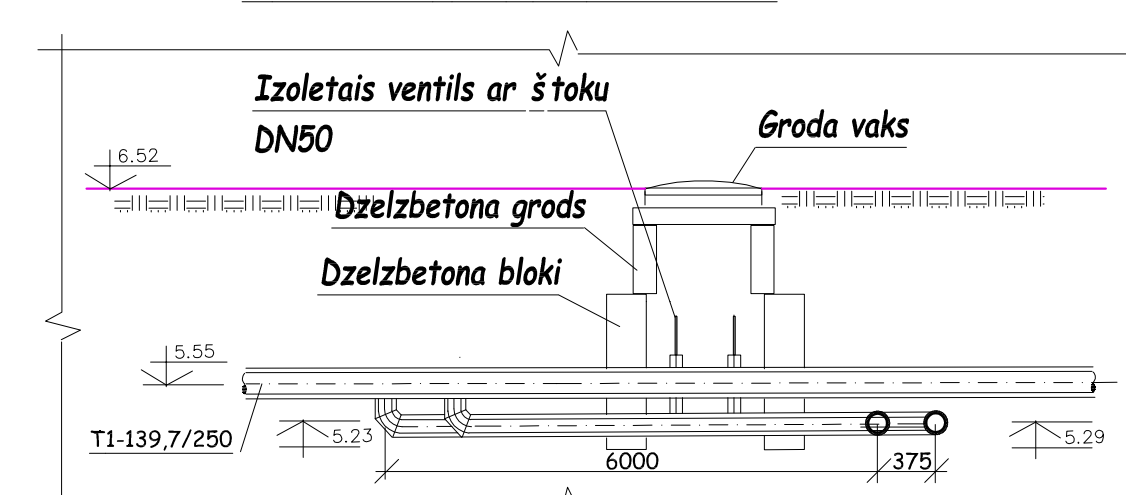


Siltumtrases pievienojuma mezgls Nr.6 (M 1:100)
skat. SAT-2-2 lapa

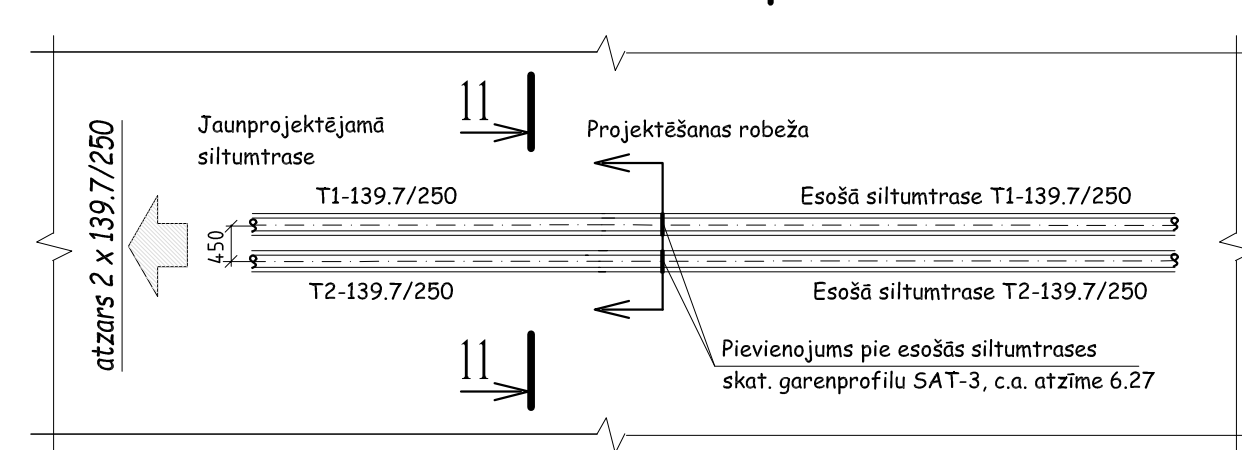

Griezums 11-11 (M1:50)

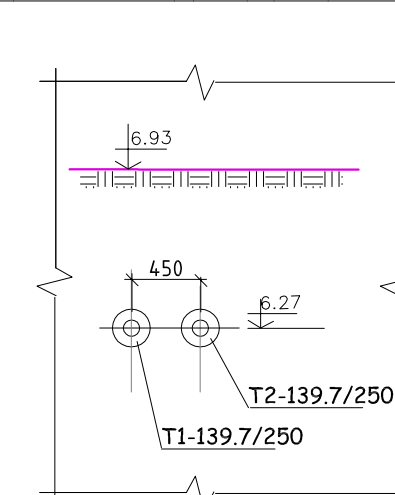

Drenažas sistēmas mezgls (Dn50)

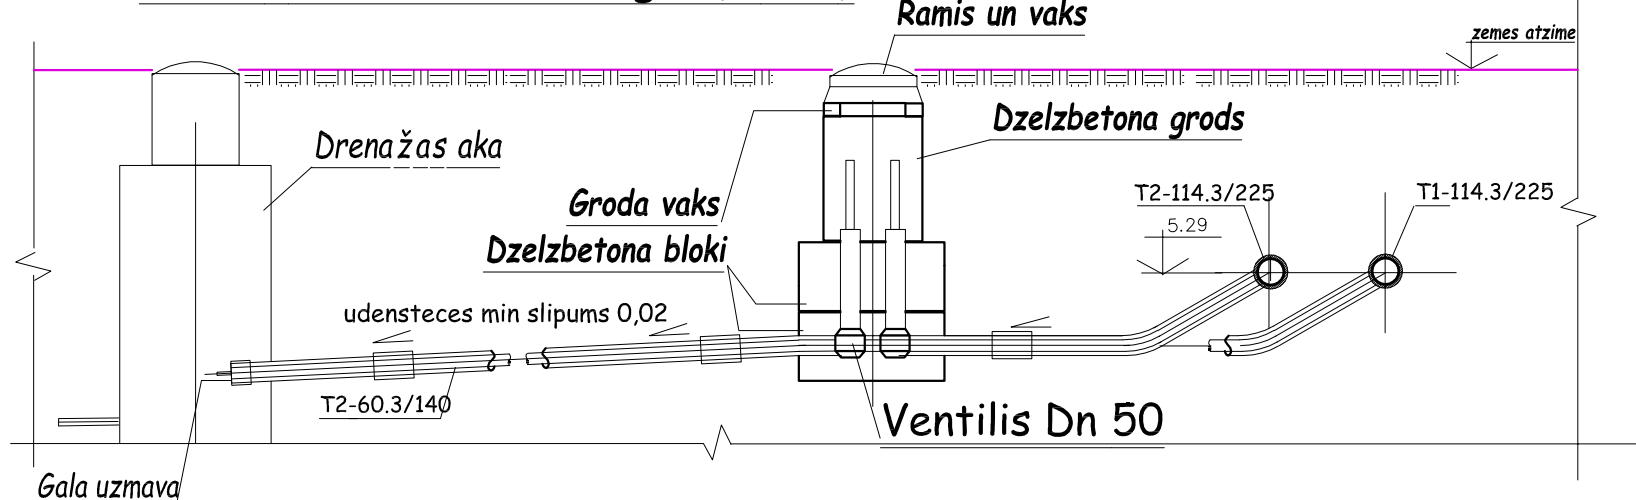

Num. p/k	Nosaukums	Mēr.	Daudzums	Piez.
MONTAŽAS VIENĪBAS				
1	Izolētais ventilis DN80 ar servisa krāniem	gab.	2	
2	Izolētais ventilis DN50 ar servisa krāniem	gab.	8	
3	Dzelzsbetona bloki, h=800 mm	gab.	12	
4	Dzelzsbetona grods φ 1000, KC-10-3 (h=300)	gab.	12	
5	Groda vāks KCP-10	gab.	6	
6	Čuguna lūka ar vāku	gab.	6	
MATERIĀLI				
7	Šķembu pamatslānis	m³	3	
8	Betons kl. B15	m³	3	
9	Bitums BH-IV	m²	72	

Pasūtītājs: Ventspils brīvostas pārvalde Proj. nr. 00000284085, Jāņa iela 19, Ventspils, LV-3601				Izstrādātājs: projektēšanas birojs AUSTRIUMI Tēl. 26821100, 26524949, fax 64622605 e-pasts: info.austriumi@inbox.lv	
Amats: BPV: Inž.: J. Mežsarga	Uzvārds: V. Nikolajevs	Paraksts: J. Mežsarga	Datums: 10.2013	Objekts: Infrastrukturā izveide Ventspils Augsto tehnoloģiju parkā, Ventspilī.	Pasūtītāja numurs: KP 09/411A
Pasūtītāja numurs: KP 09/411A				Mērogs: SAT	Marka: Lapa: SAT-4