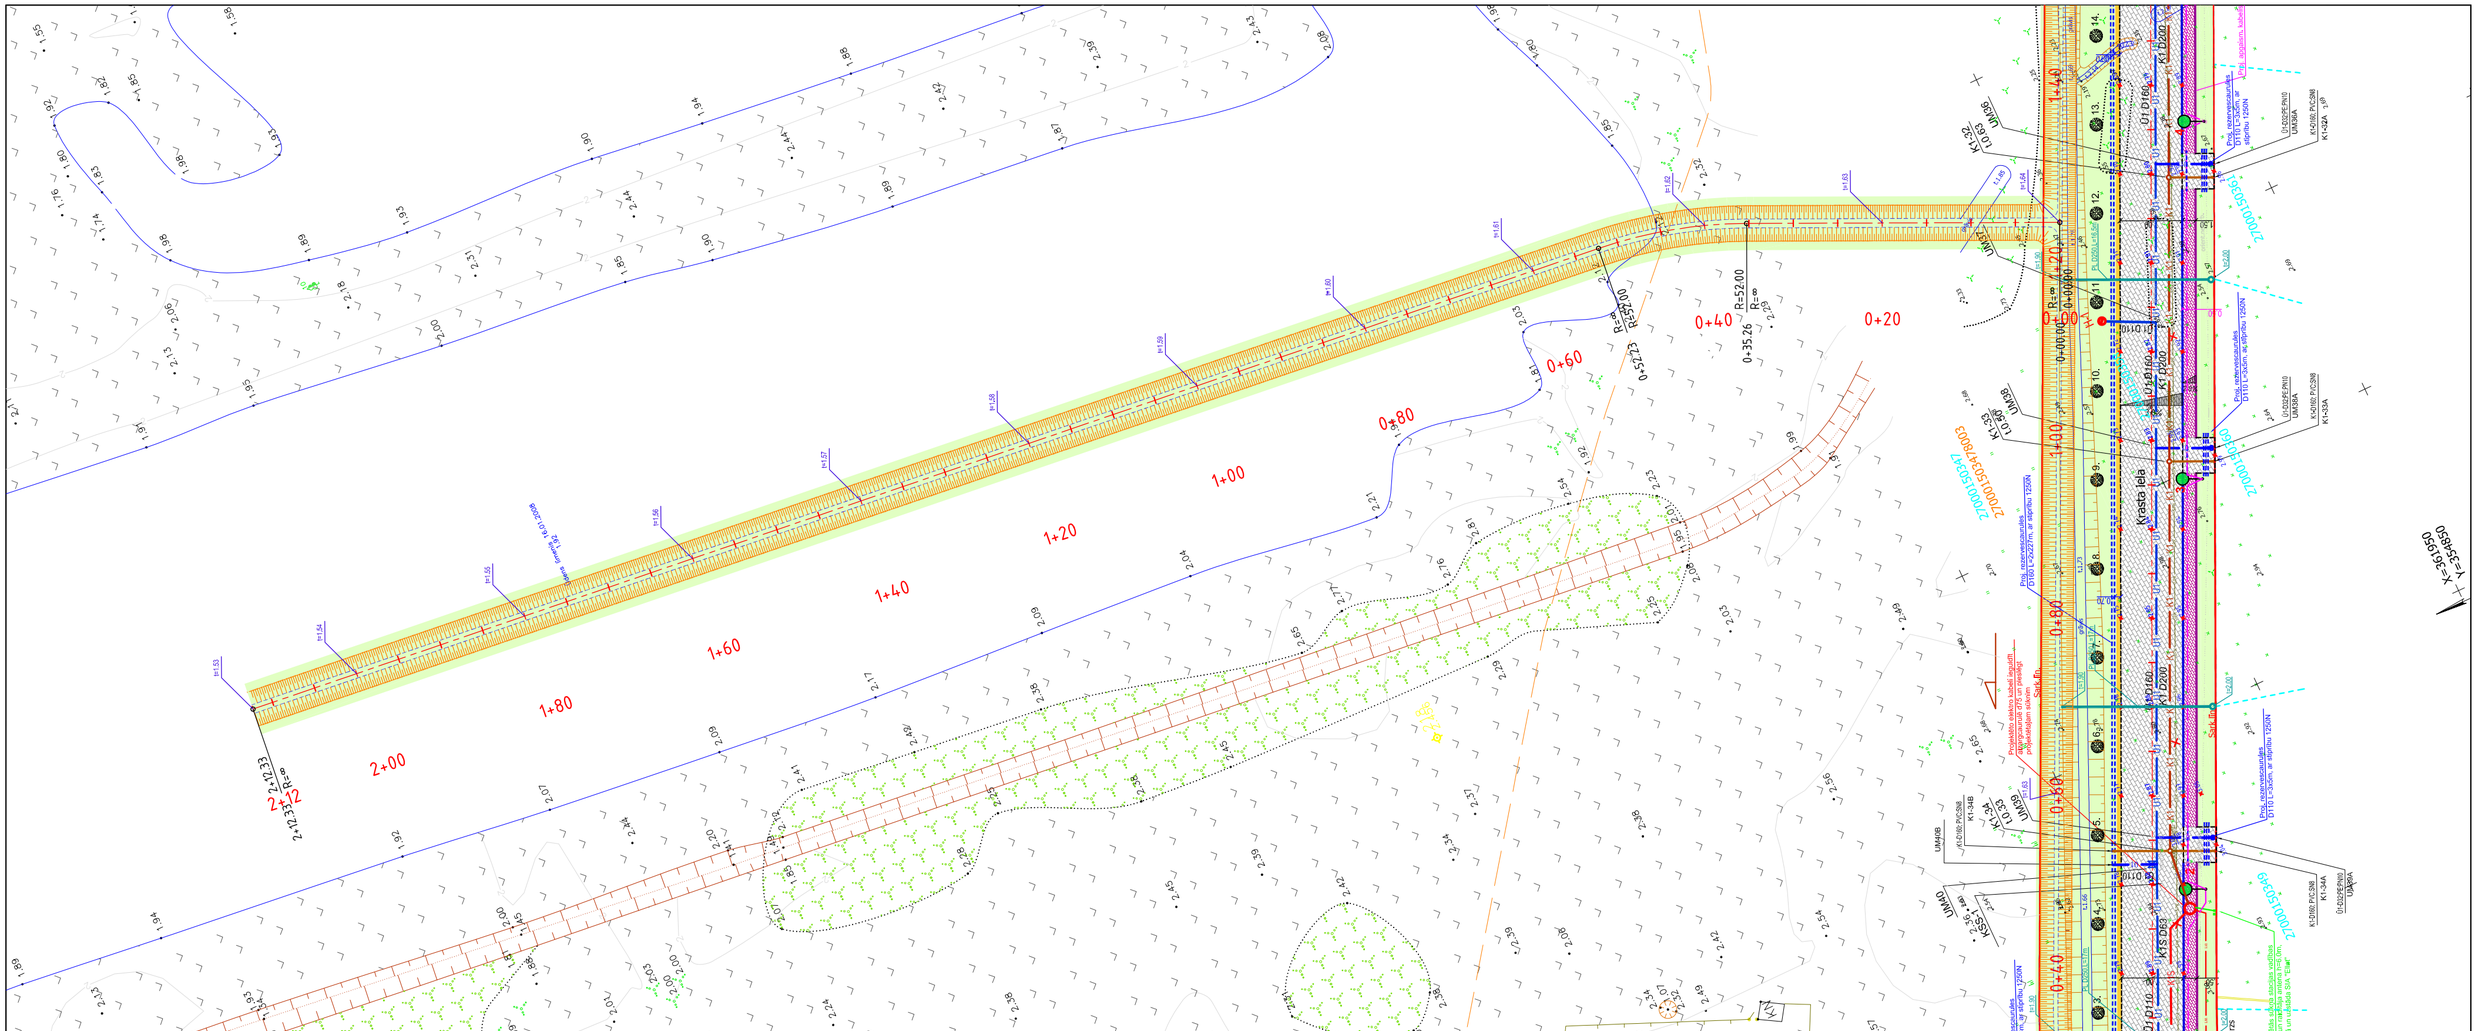
Krasta iela
Projektētais elektro kabeļ ieguldīt apvienotajā grāvī ar pieslēgi pašreizējam elektro sadalam
Projektētais elektro kabeļ ieguldīt apvienotajā grāvī ar pieslēgi pašreizējam elektro sadalam
Sk.lk. 6
Sk.lk. 7
Sk.lk.