


Lietus kanalizācijas K2 atzaru garenprofils.
Mh 1:250, Mv 1:50

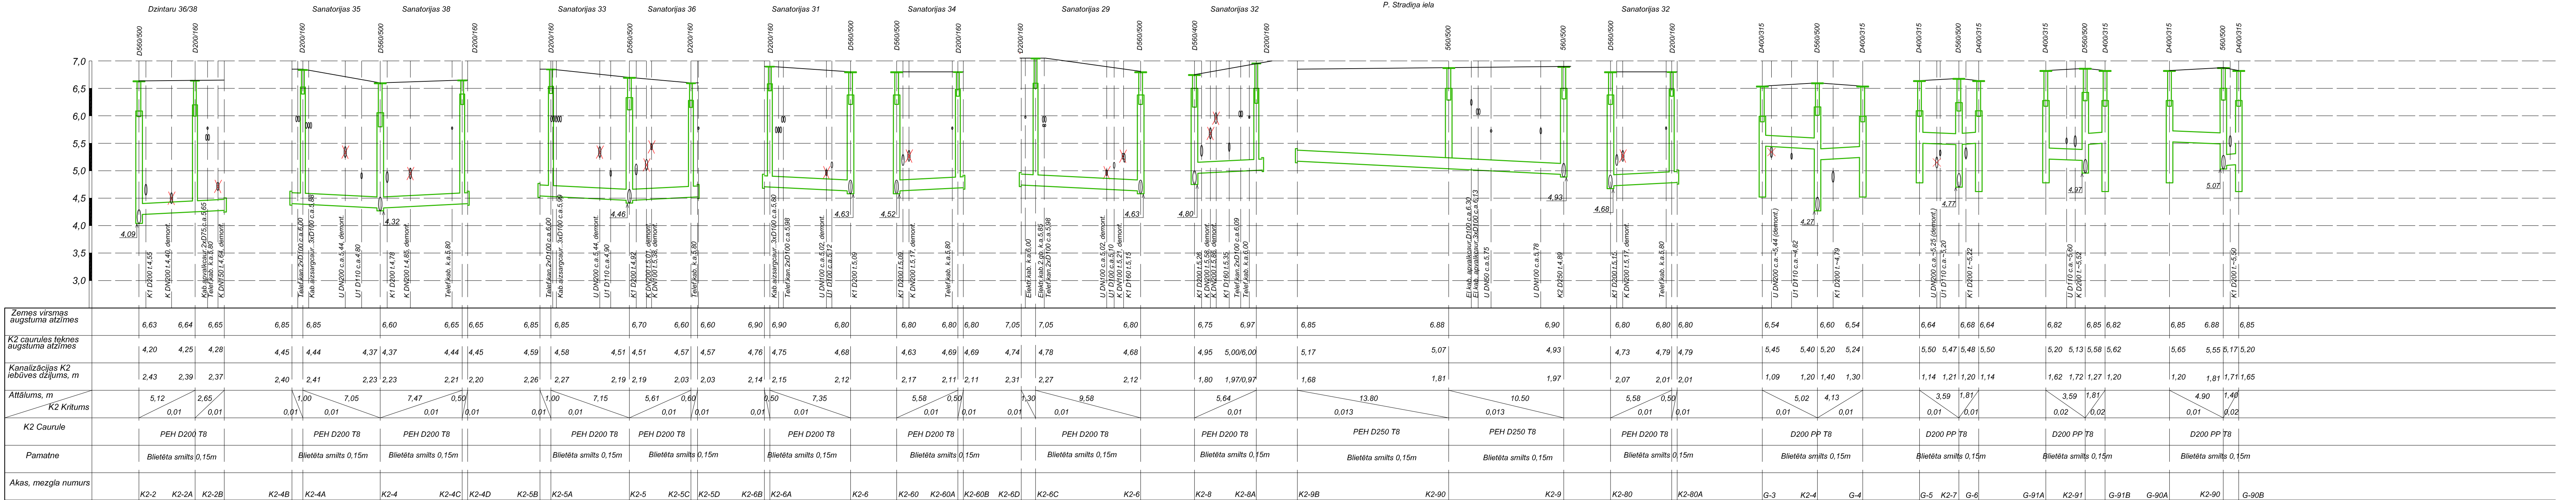

Pasūtītājs:			<div></div> <div>VENTSPILS BRĪVOSTAS PĀRVALDE</div>				Pasūtījuma Nr. Līgums ar dat.: 29.04.2013	
<div><div>PROJEKTS 3</div><div>Infrastruktūras objektu projektēšana</div></div>			Projekts: Sanatorijas ielas rekonstrukcija posmā no Dzintaru ielas līdz P.Stradiņa ielai, Ventspilī (korekcijas)					
			Rasējums: Lietus kanalizācijas K2 atzaru garenprofils.					
Būvproj. vadītājs	Daļas vadītājs	Projektēja	Datums	Arhīva Nr.	Mērogs	Stadija	Rasējuma Nr.	Lapu skaits
M.Roops	A.Urtāns	A.Urtāns	09.2013.	13-13	1:50/250	TP	ŪKT-6	