



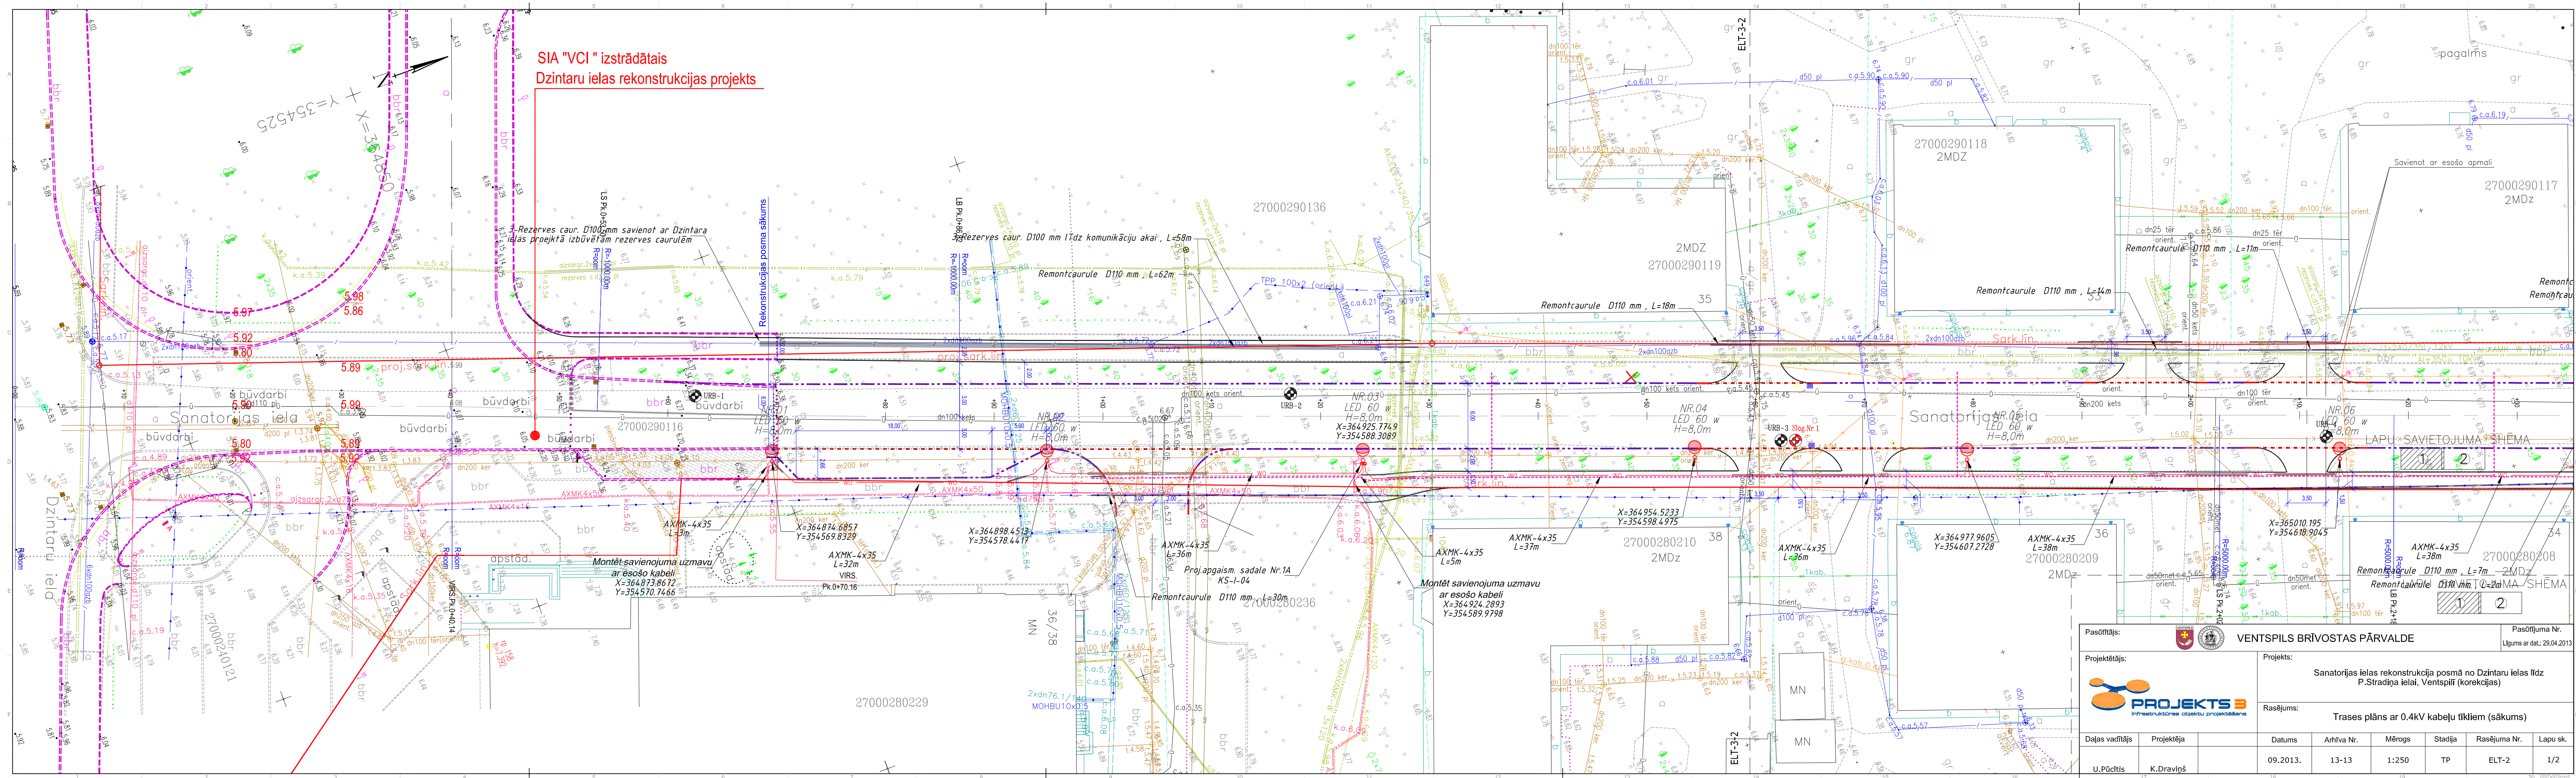

SIA "VCI" izstrādātais  
Dzintaru ielas rekonstrukcijas projekts

 

Pasūtītājs:			 			VENTSPILS BRĪVOSTAS PĀRVALDE			Pasūtījuma Nr.								
									Līgums ar dat.: 29.04.2013								
<div>Projektētājs:</div> <div><div>PROJEKTS 3</div><div>Infrastruktūras objektu projektēšana</div></div>						Projekts:											
						Sanatorijas ielas rekonstrukcija posmā no Dzintaru ielas līdz P.Stradiņa ielai, Ventspilī (korekcijas)											
						Rasējums:											
						Trases plāns ar 0.4kV kabeļu tīkliem (sākums)											
Daļas vadītājs		Projektēja				Datums		Arhīva Nr.		Mērogs		Stadija		Rasējuma Nr.		Lapu sk.	
U.Pūcītis		K.Draviņš				09.2013.		13-13		1:250		TP		ELT-2		1/2	