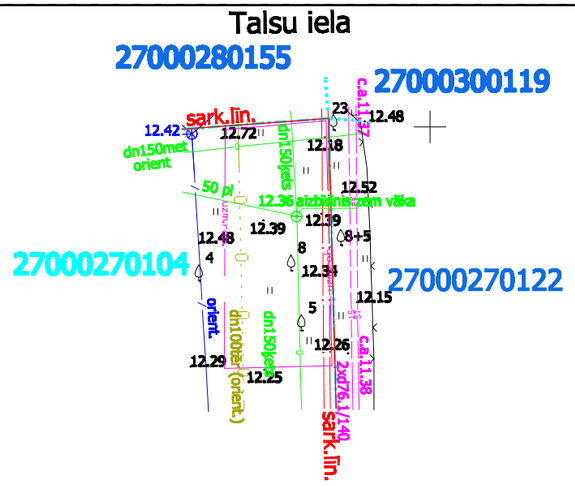

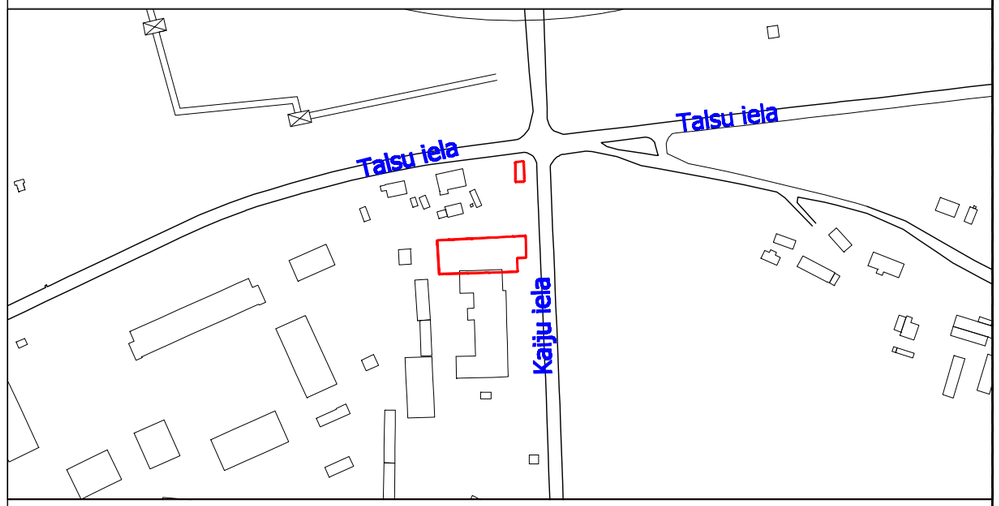

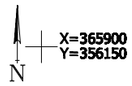

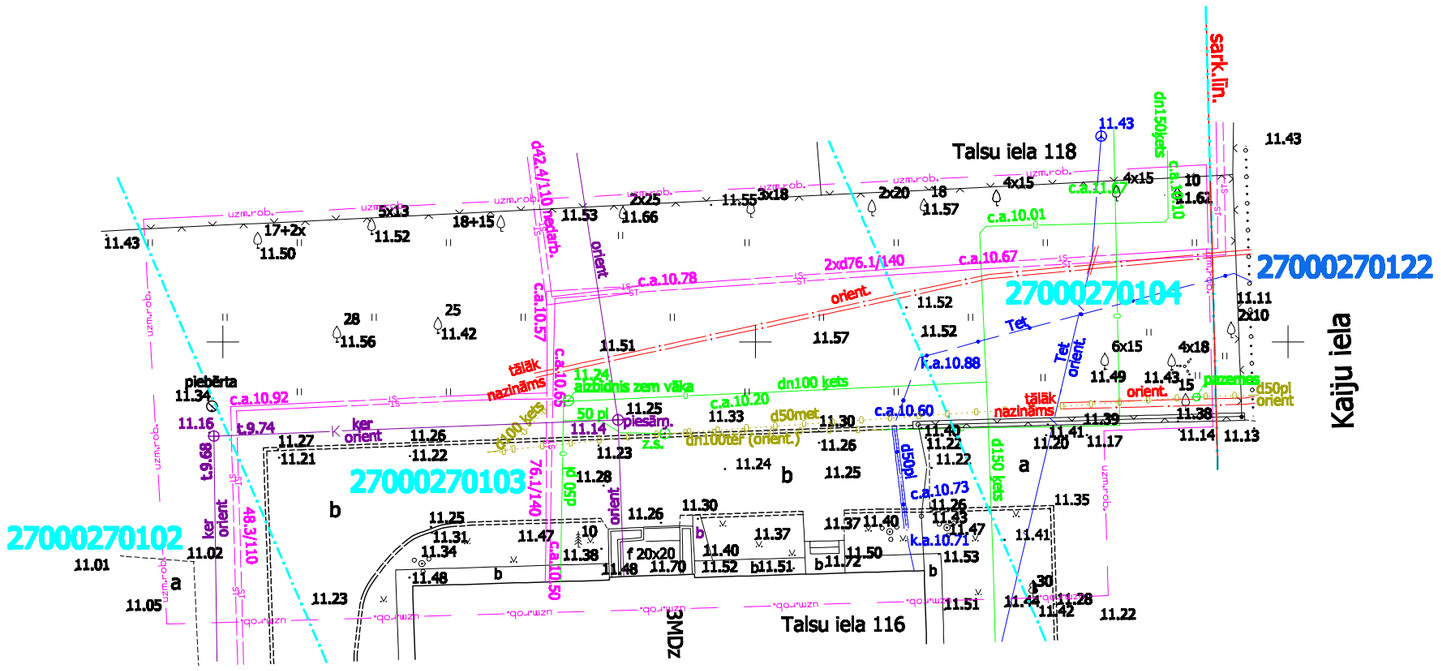

Sertificēts mērnieks apliecina, ka topogrāfiskais plāns saskaņots:

Uzņēmums / iestāde	Saskaņojuma priekšmets	Datums	Uzvārds	Piezīmes
AS "Sadales tīkls"	elektroapgādes infrastruktūra	24.07.2020.	J.Doniņš	P-29255
Pašvaldības SIA "ŪDEKA"	ūdensapgādes un kan. infrastruktūra	24.07.2020.	V.Otomers	
SIA "Tet"	telekomunikāciju infrastruktūra	11.08.2020.	R.Bāders	PN-98506
Pašvaldības SIA "Ventspils siltums"	siltumapgādes infrastruktūra	23.07.2020.	G.Briedis	
Ventspils pilsētas dome		12.08.2020.	K.Siņicins	

Saskaņojumu oriģināli atrodas SIA "Ģeodēzists" arhīvā.

Izejas punkti: PP532, X=365823.169, Y=356181.026, H=11.091,
PP533, X=365940.706, Y=356186.724, H=12.604

Piezīmes - 1. Inženierkomunikācijas plānā uznestas pēc uzmērījumiem dabā un inženierkomunikācijas apkalpojošo organizāciju sniegtās informācijas
2. Uzmērīšanas lauka darbi veikti 15.07.2020.
3. Topogrāfiskais plāns izstrādāts atbilstoši 24.04.2012. MK noteikumiem Nr.281 un topogrāfiskie apzīmējumi attēloti atbilstoši šo noteikumu 1.pielikumam.
4. Saskaņā ar VZD sniegto informāciju zemes vienību robežas ir attēlotas atbilstoši zemes kadastrālās uzmērīšanas un vietējā ģeodēziskā tīkla precizitātei un var nesakrist ar situāciju dabā.
5. Kadastra informācijas atbilst VZD kadastra kartei.

LKS-92 TM koordinātu sistēma		
Mēroga koefic. m = 0.999854 Latvijas augstumu sistēma (LAS-2000,5)		
Objekta ID Nr.	81214	
Topogrāf. obj. platība 0.1ha		
Lapa	Lapas	Mērogs
1	1	1 : 250

Pasūtītājs : Ūdeka, Pašvaldības SIA

Objekts : Talsu iela 116 un 118, Ventspils

Topogrāfiskais plāns	Biroja vad.	A. Svars		11.08.2020.
	Sert.ģeodēz. Sertifikāts Nr.	Dainis Melderis AC0046		11.08.2020.

Reģ.Nr.41203006878 · Ventspils birojs, Vasarnīcu iela 16, Ventspils · tālr. 63628550, e-pasts ventspils@geodezists.lv · www.geodezists.lv

ĢEODĒZISTS