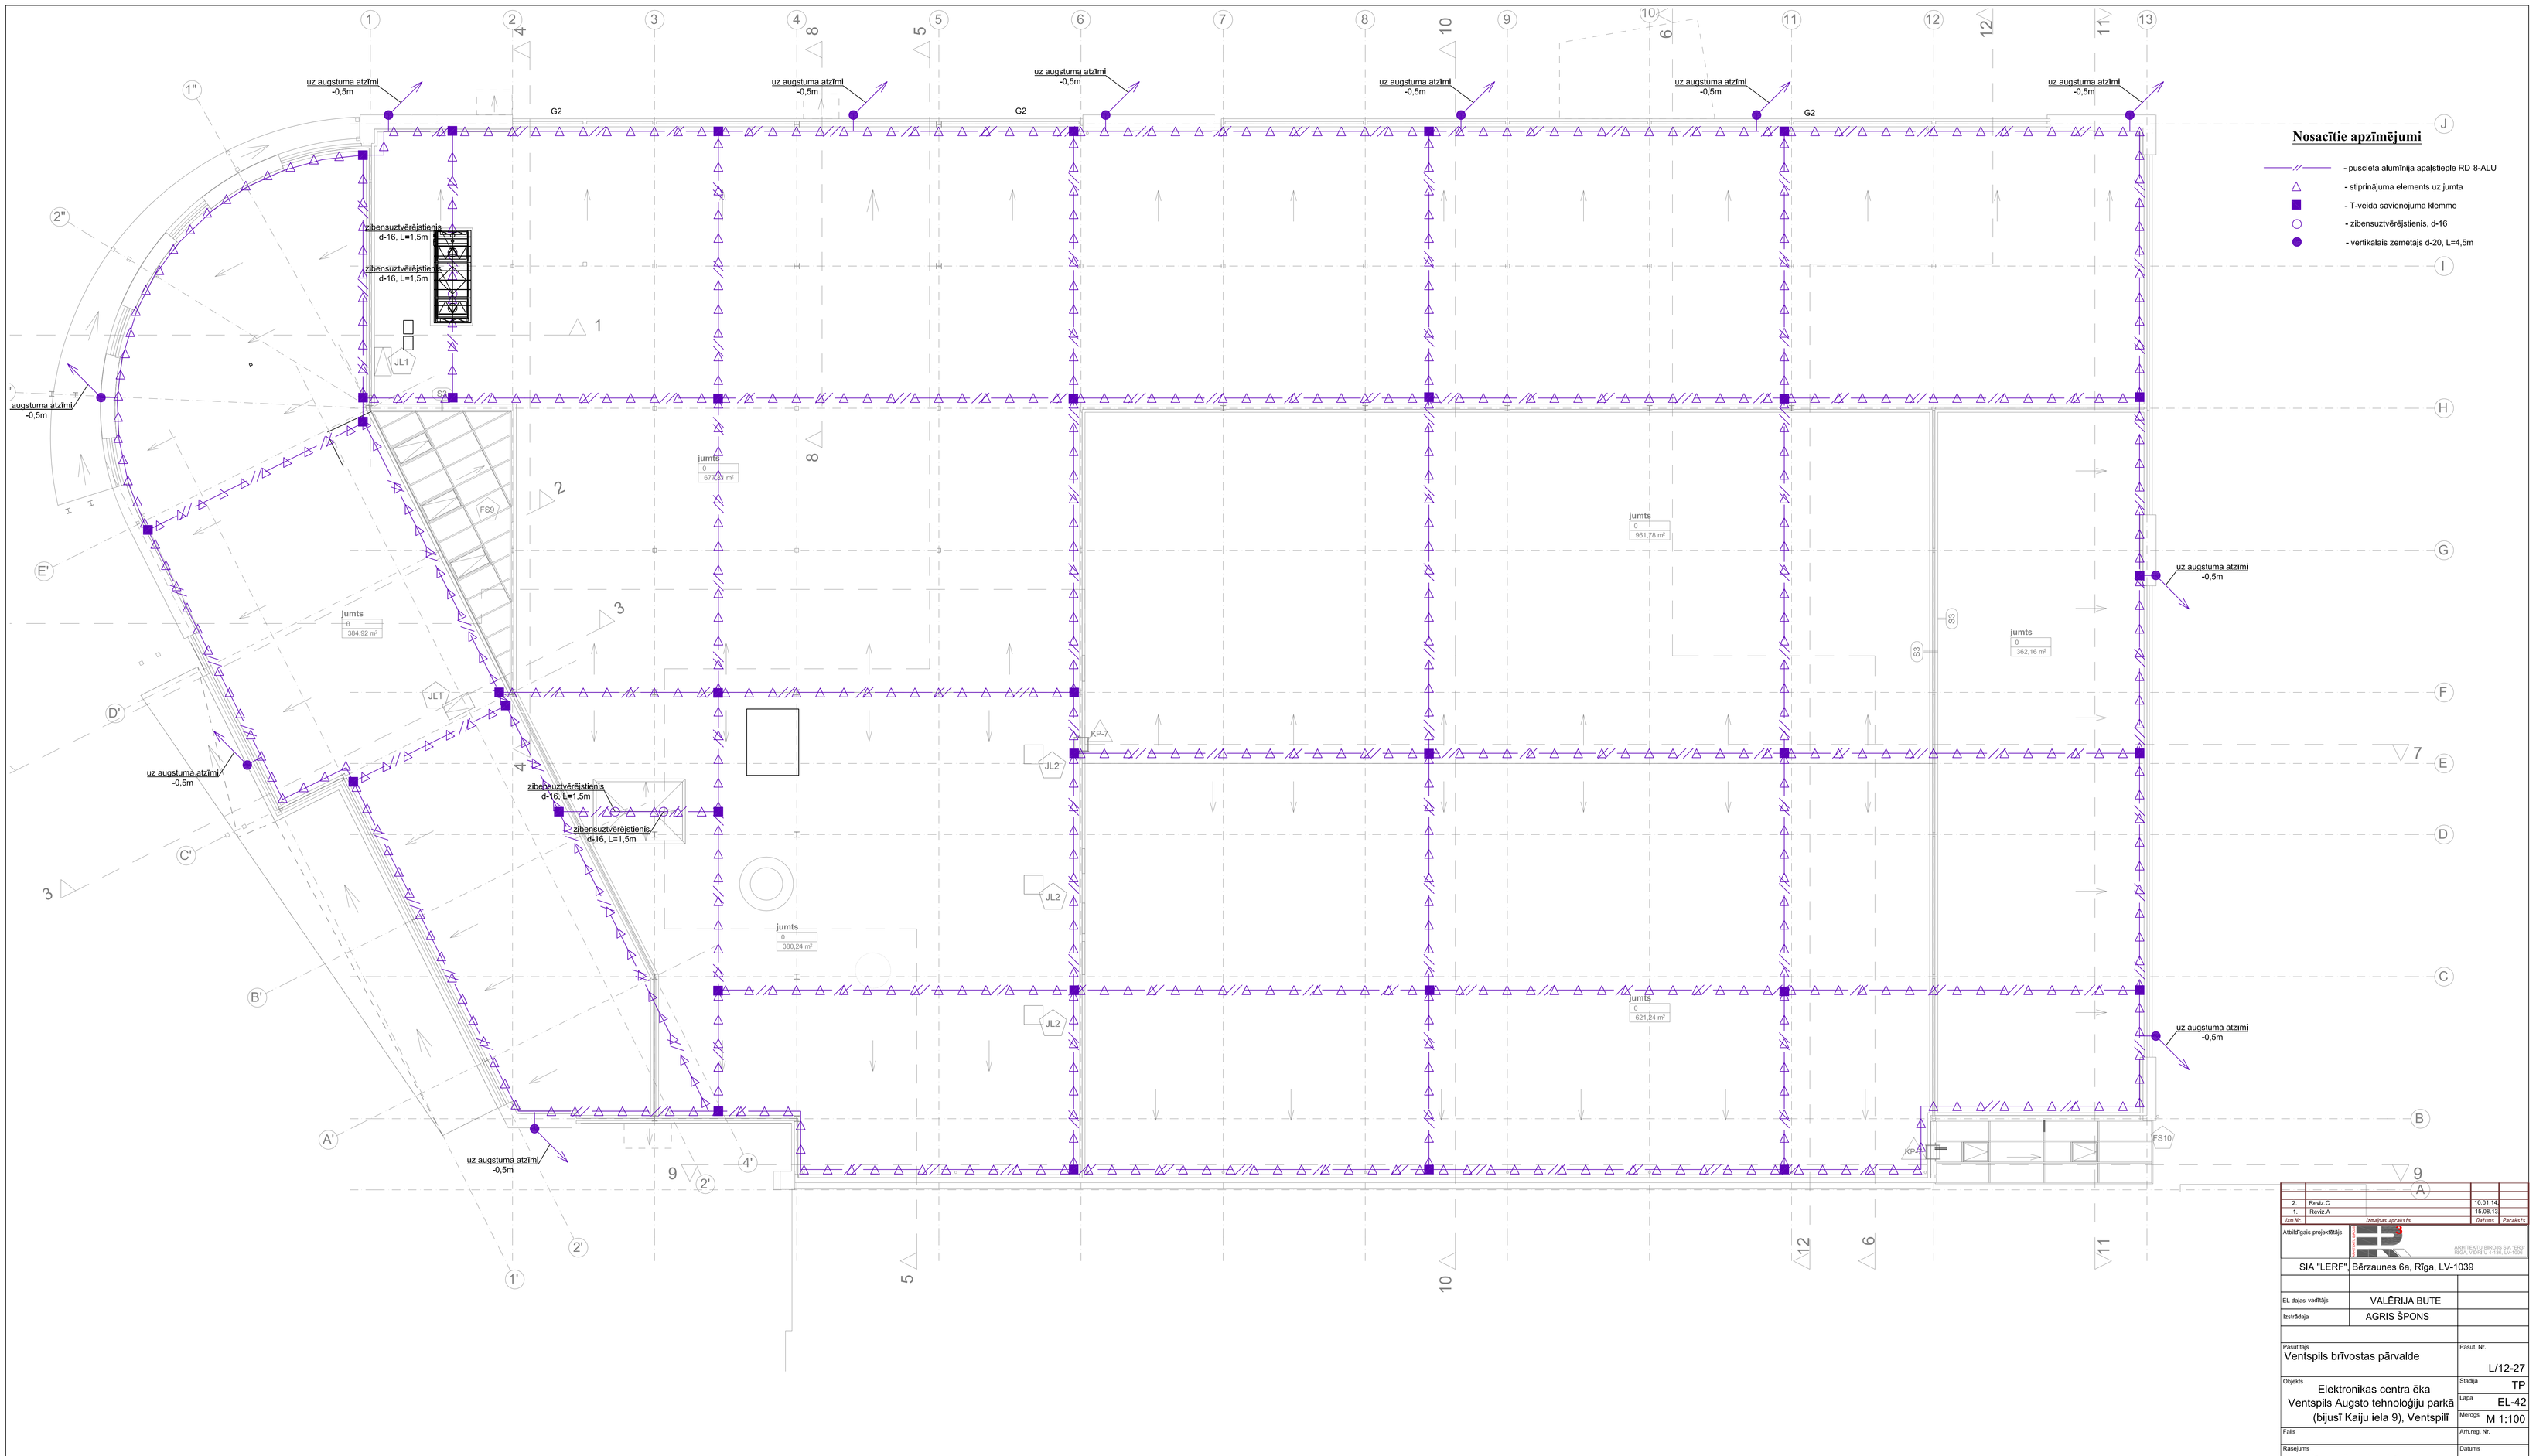

Nosacītie apzīmējumi

- puscieta alumīnija apaļstieple RD 8-ALU
- stiprinājuma elements uz jumta
- T-veida savienojuma klemme
- zibensuztvērējstienis, d-16
- vertikālais zemētājs d-20, L=4,5m

2.	Revīz.C		10.01.14.
1.	Revīz.A		15.08.13.
Grāf.Nr.	Izmaiņas aprakstīts	Datums	Parakstīs

Atbildīgais projektētājs

ARHITEKTU BIROJS SIA "LERF"
SIA "LERF" L-4-136, LV-41350

SIA "LERF", Bērzaunes ēa, Rīga, LV-1039

EL daļas vadītājs	VALĒRIJA BUTE	
Izstrādāja	AGRIS ŠPONS	
Pasūtītājs: Ventspils brīvostas pārvalde		Pasūt. Nr. L/12-27
Objekts: Elektronikas centra ēka Ventspils Augsto tehnoloģiju parkā (bijušī Kaiju iela 9), Ventspilī		Stadija TP Lapa EL-42 Mērogs M 1:100
Fails		Arh.reģ. Nr.
Rasējums: Jumta plāns ar zibensaizsardzību		Datums 10.01.2014.