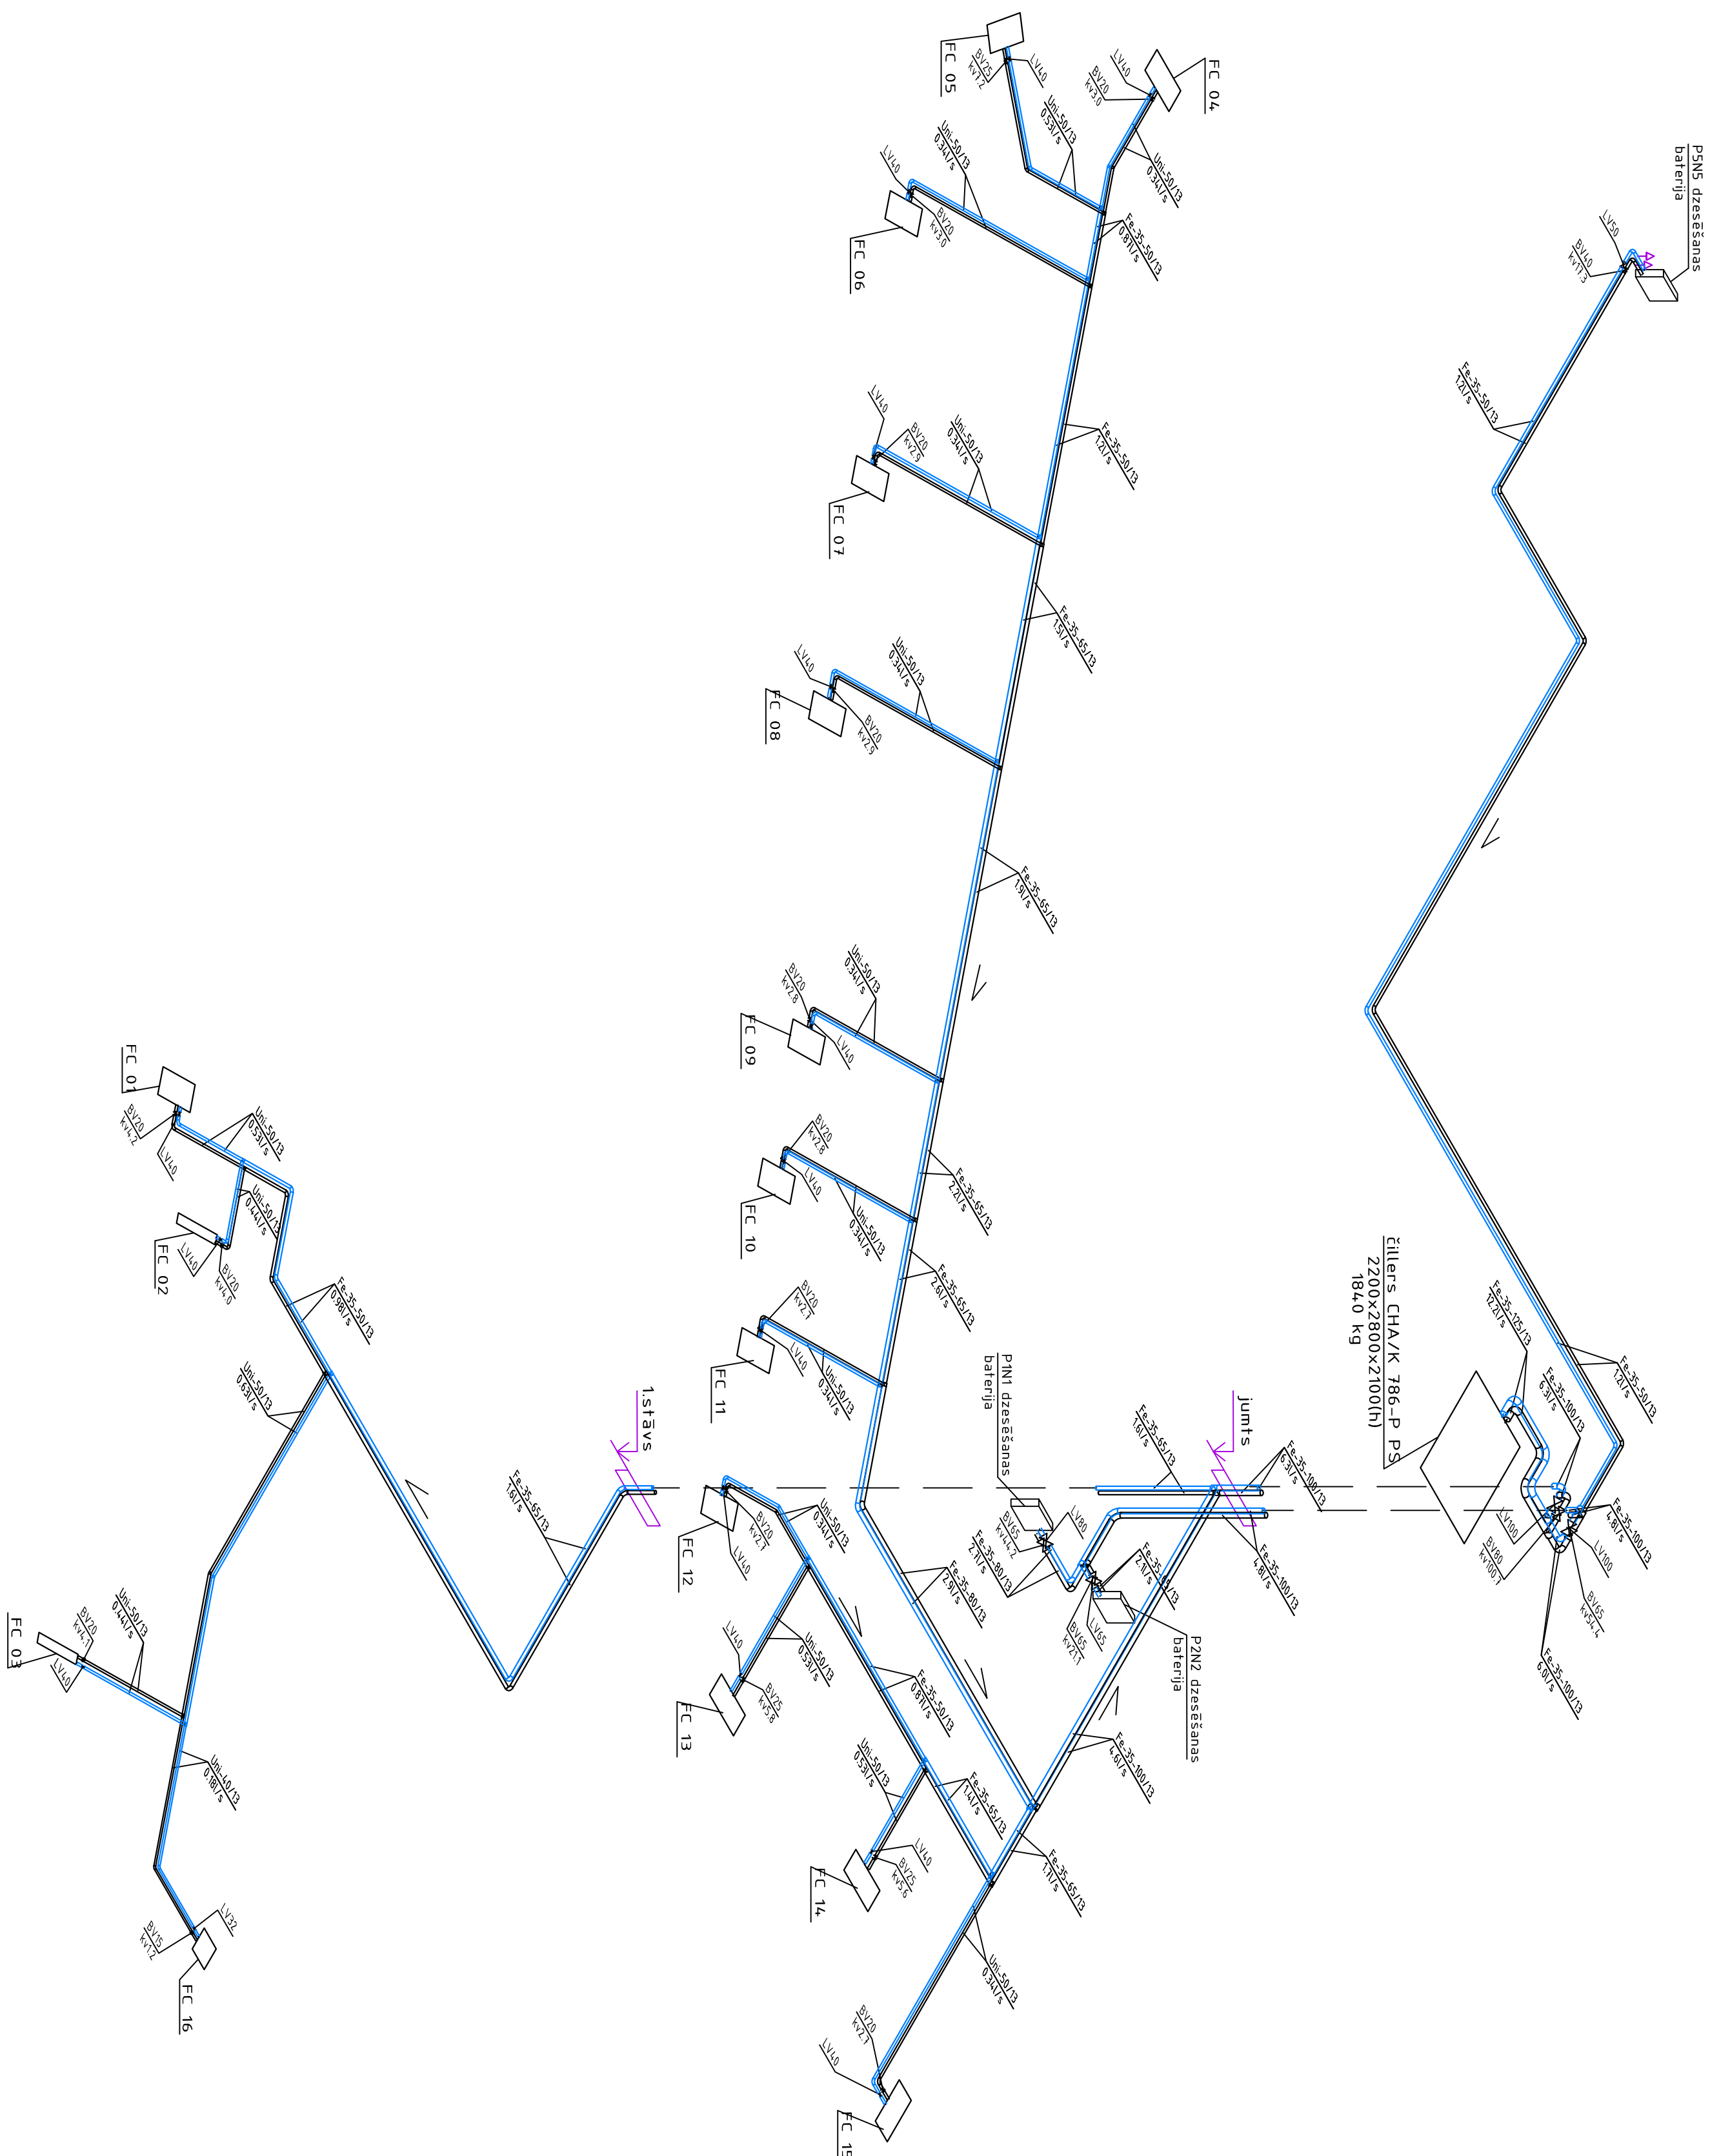


Aukstumapgādes shēma C1

[illegible]