

APZĪMĒJUMI

Kopējā autotransporta kustība Ventspils

Augsto tehnoloģiju parka teritorijā

Apmeklējumu un darbinieku autotransporta kustība

Saimnieciskā autotransporta kustība

Gājēju un velosipēdistu kustība

P

S32

837


806

11 m

Ceļa zīmes

NORĀDĪJUMI

1. Uzstādīt 1. klases gaismu atstarojošās I izmēra grupas ceļa zīmes ar vairogiem no cinkota skārda uz cinkota tērauda balstiem (d=70 mm) un betona C12/15 pamatā,atbilstoši standartam LVS 77-1; 77-2; 77-3 "Ceļa zīmes".

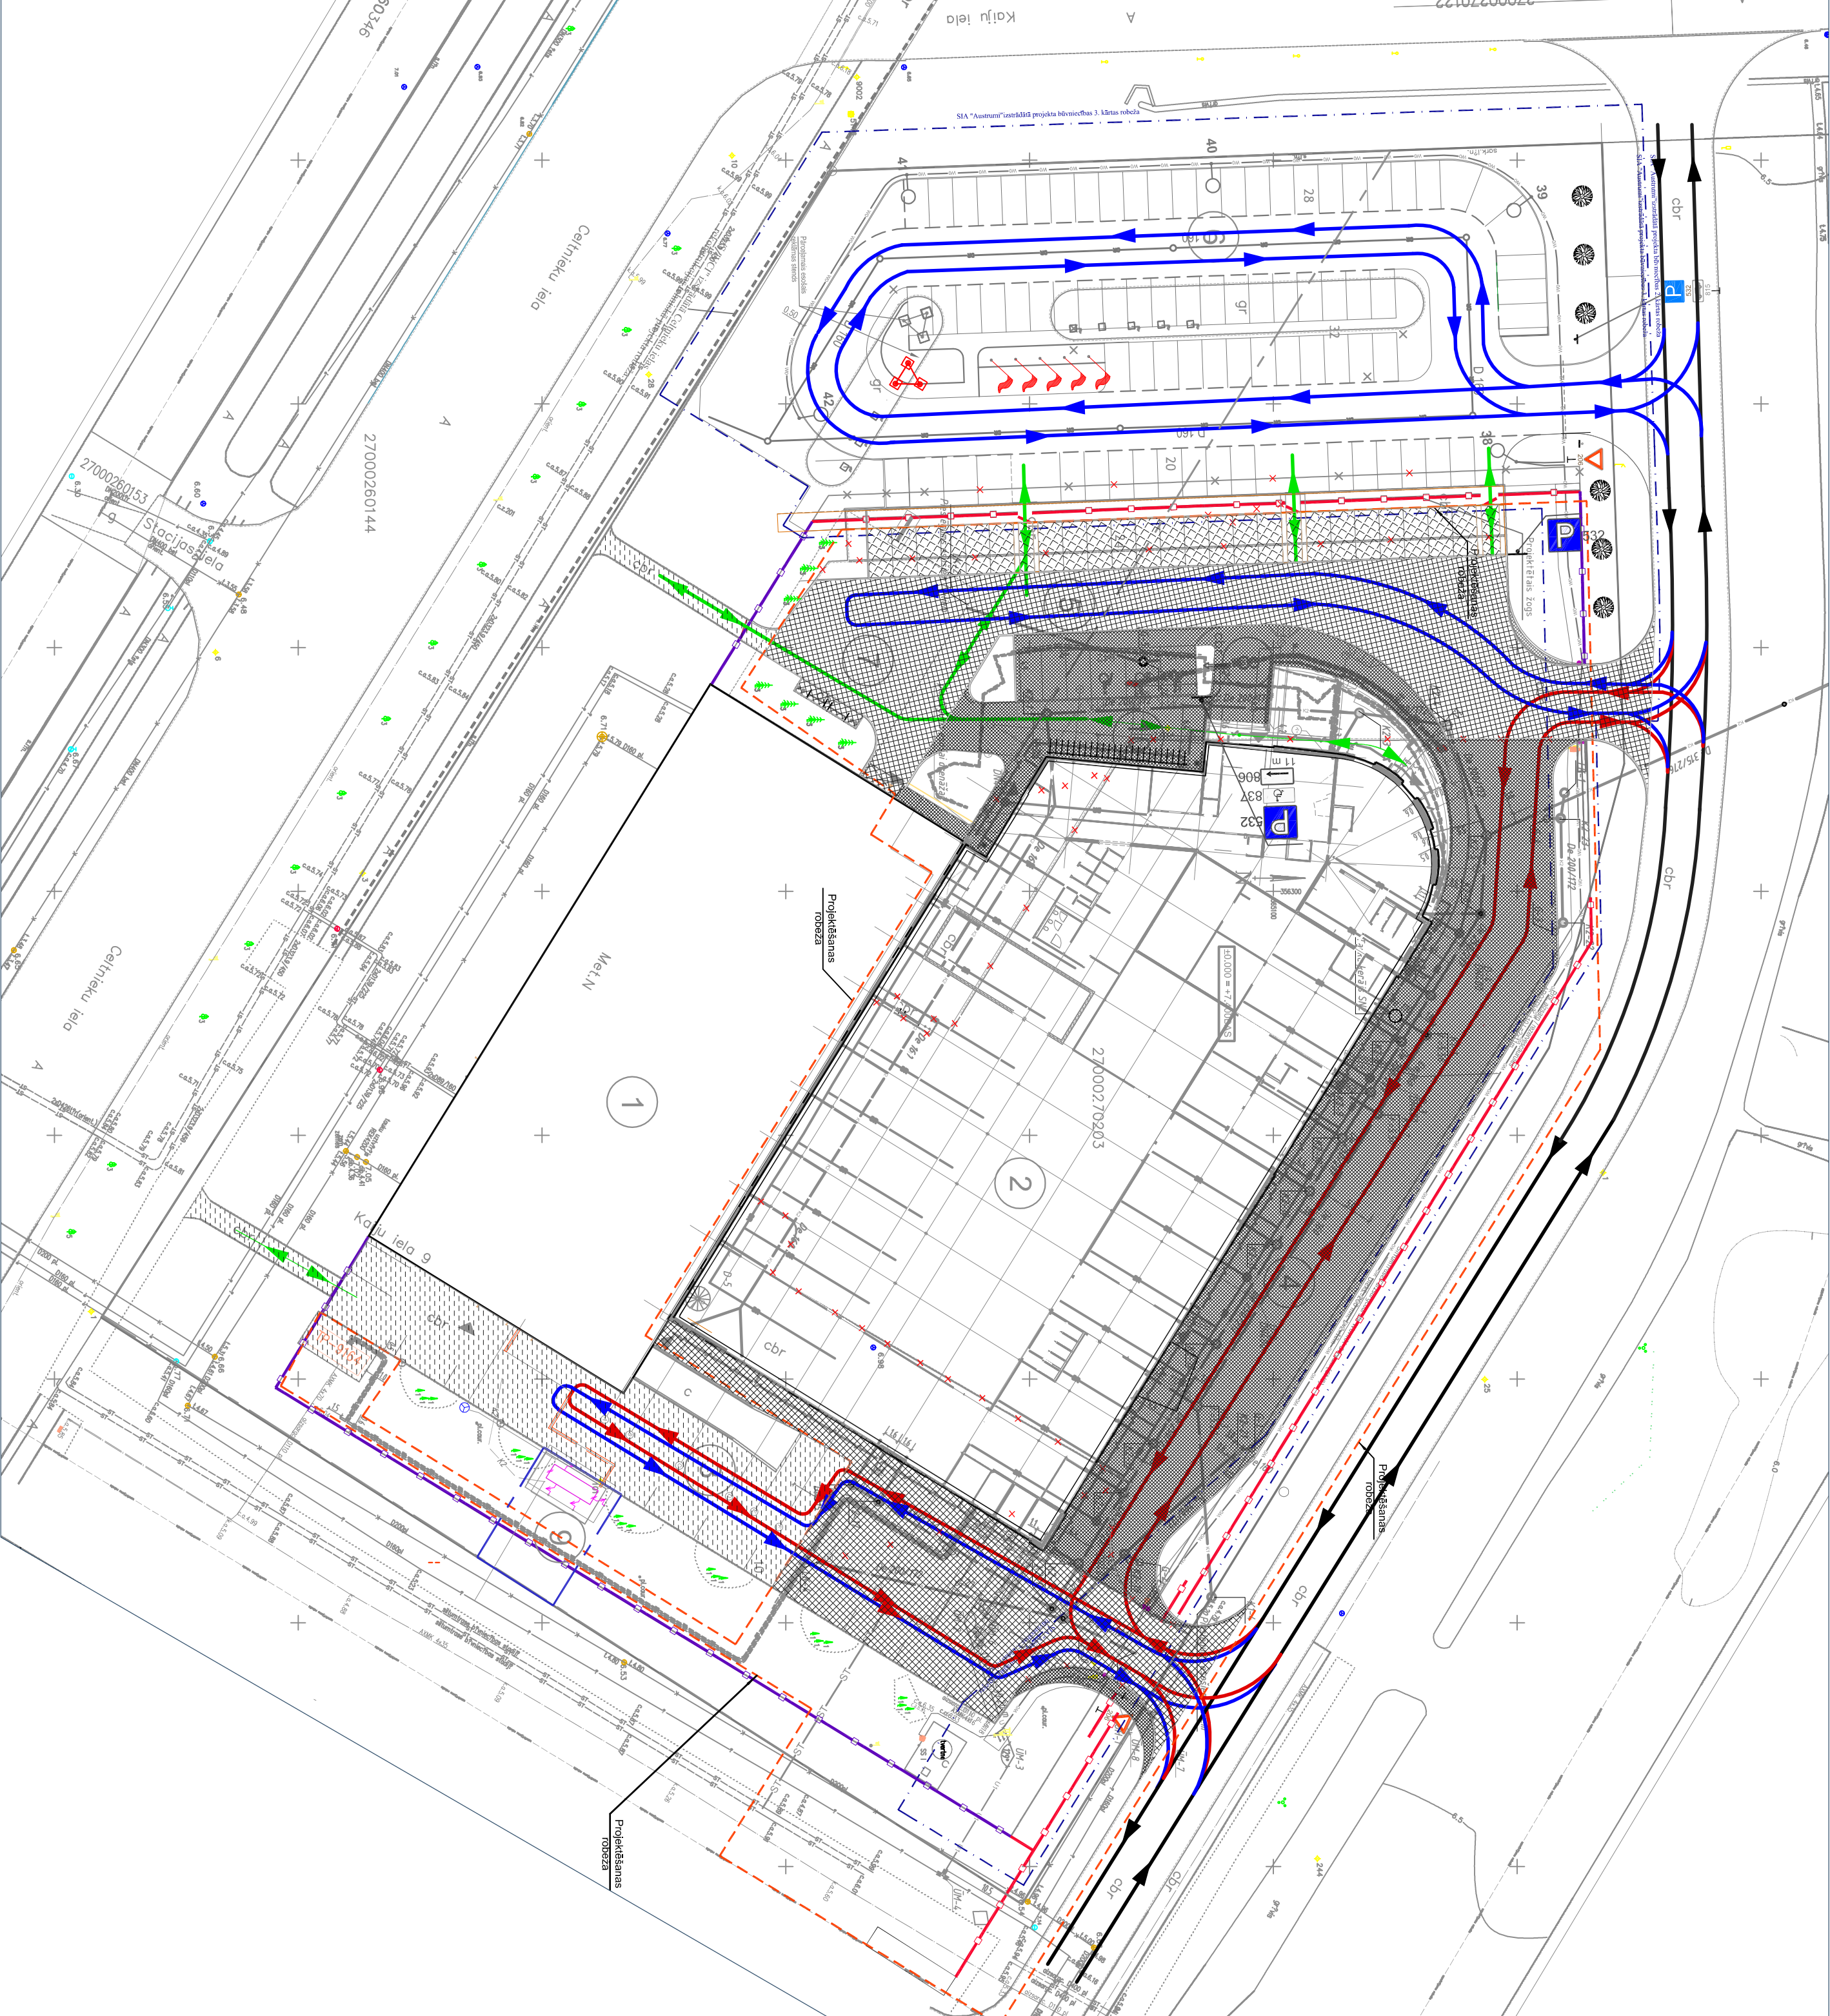

Atbildīgais projektētājs		ARHITEKTU BIROJS		ARHITEKTU BIROJS SIA "TER3" Rīga, Vidriņu 4-138, LV-1008	
BPV	RALFS ROZENVALDS				
Arhitekta darbs vadītājs	RALFS ROZENVALDS				
Arhitekts	ELINA ROŽULAPA				
Pasūtītājs		Pasūt. Nr.		VP-EC-12	
Ventspils Brīvostas pārvalde				TP	
Objekts		Stādīja		GP-4	
Elektronikas centra ēka		Lapa		Mērogs	
Ventspils Augsto tehnoloģiju parkā		Mērogs		M 1:500	
(bijusī Kaiju iela 9), Ventspilī		Arh. reg. Nr.		Datums	
Fails GP_2013.09.16.dwg				08.07.2013	
Rasējums		TRANSPORTA UN GAJĒJU PLŪSMAS ORGANIZĀCIJAS SHĒMA			