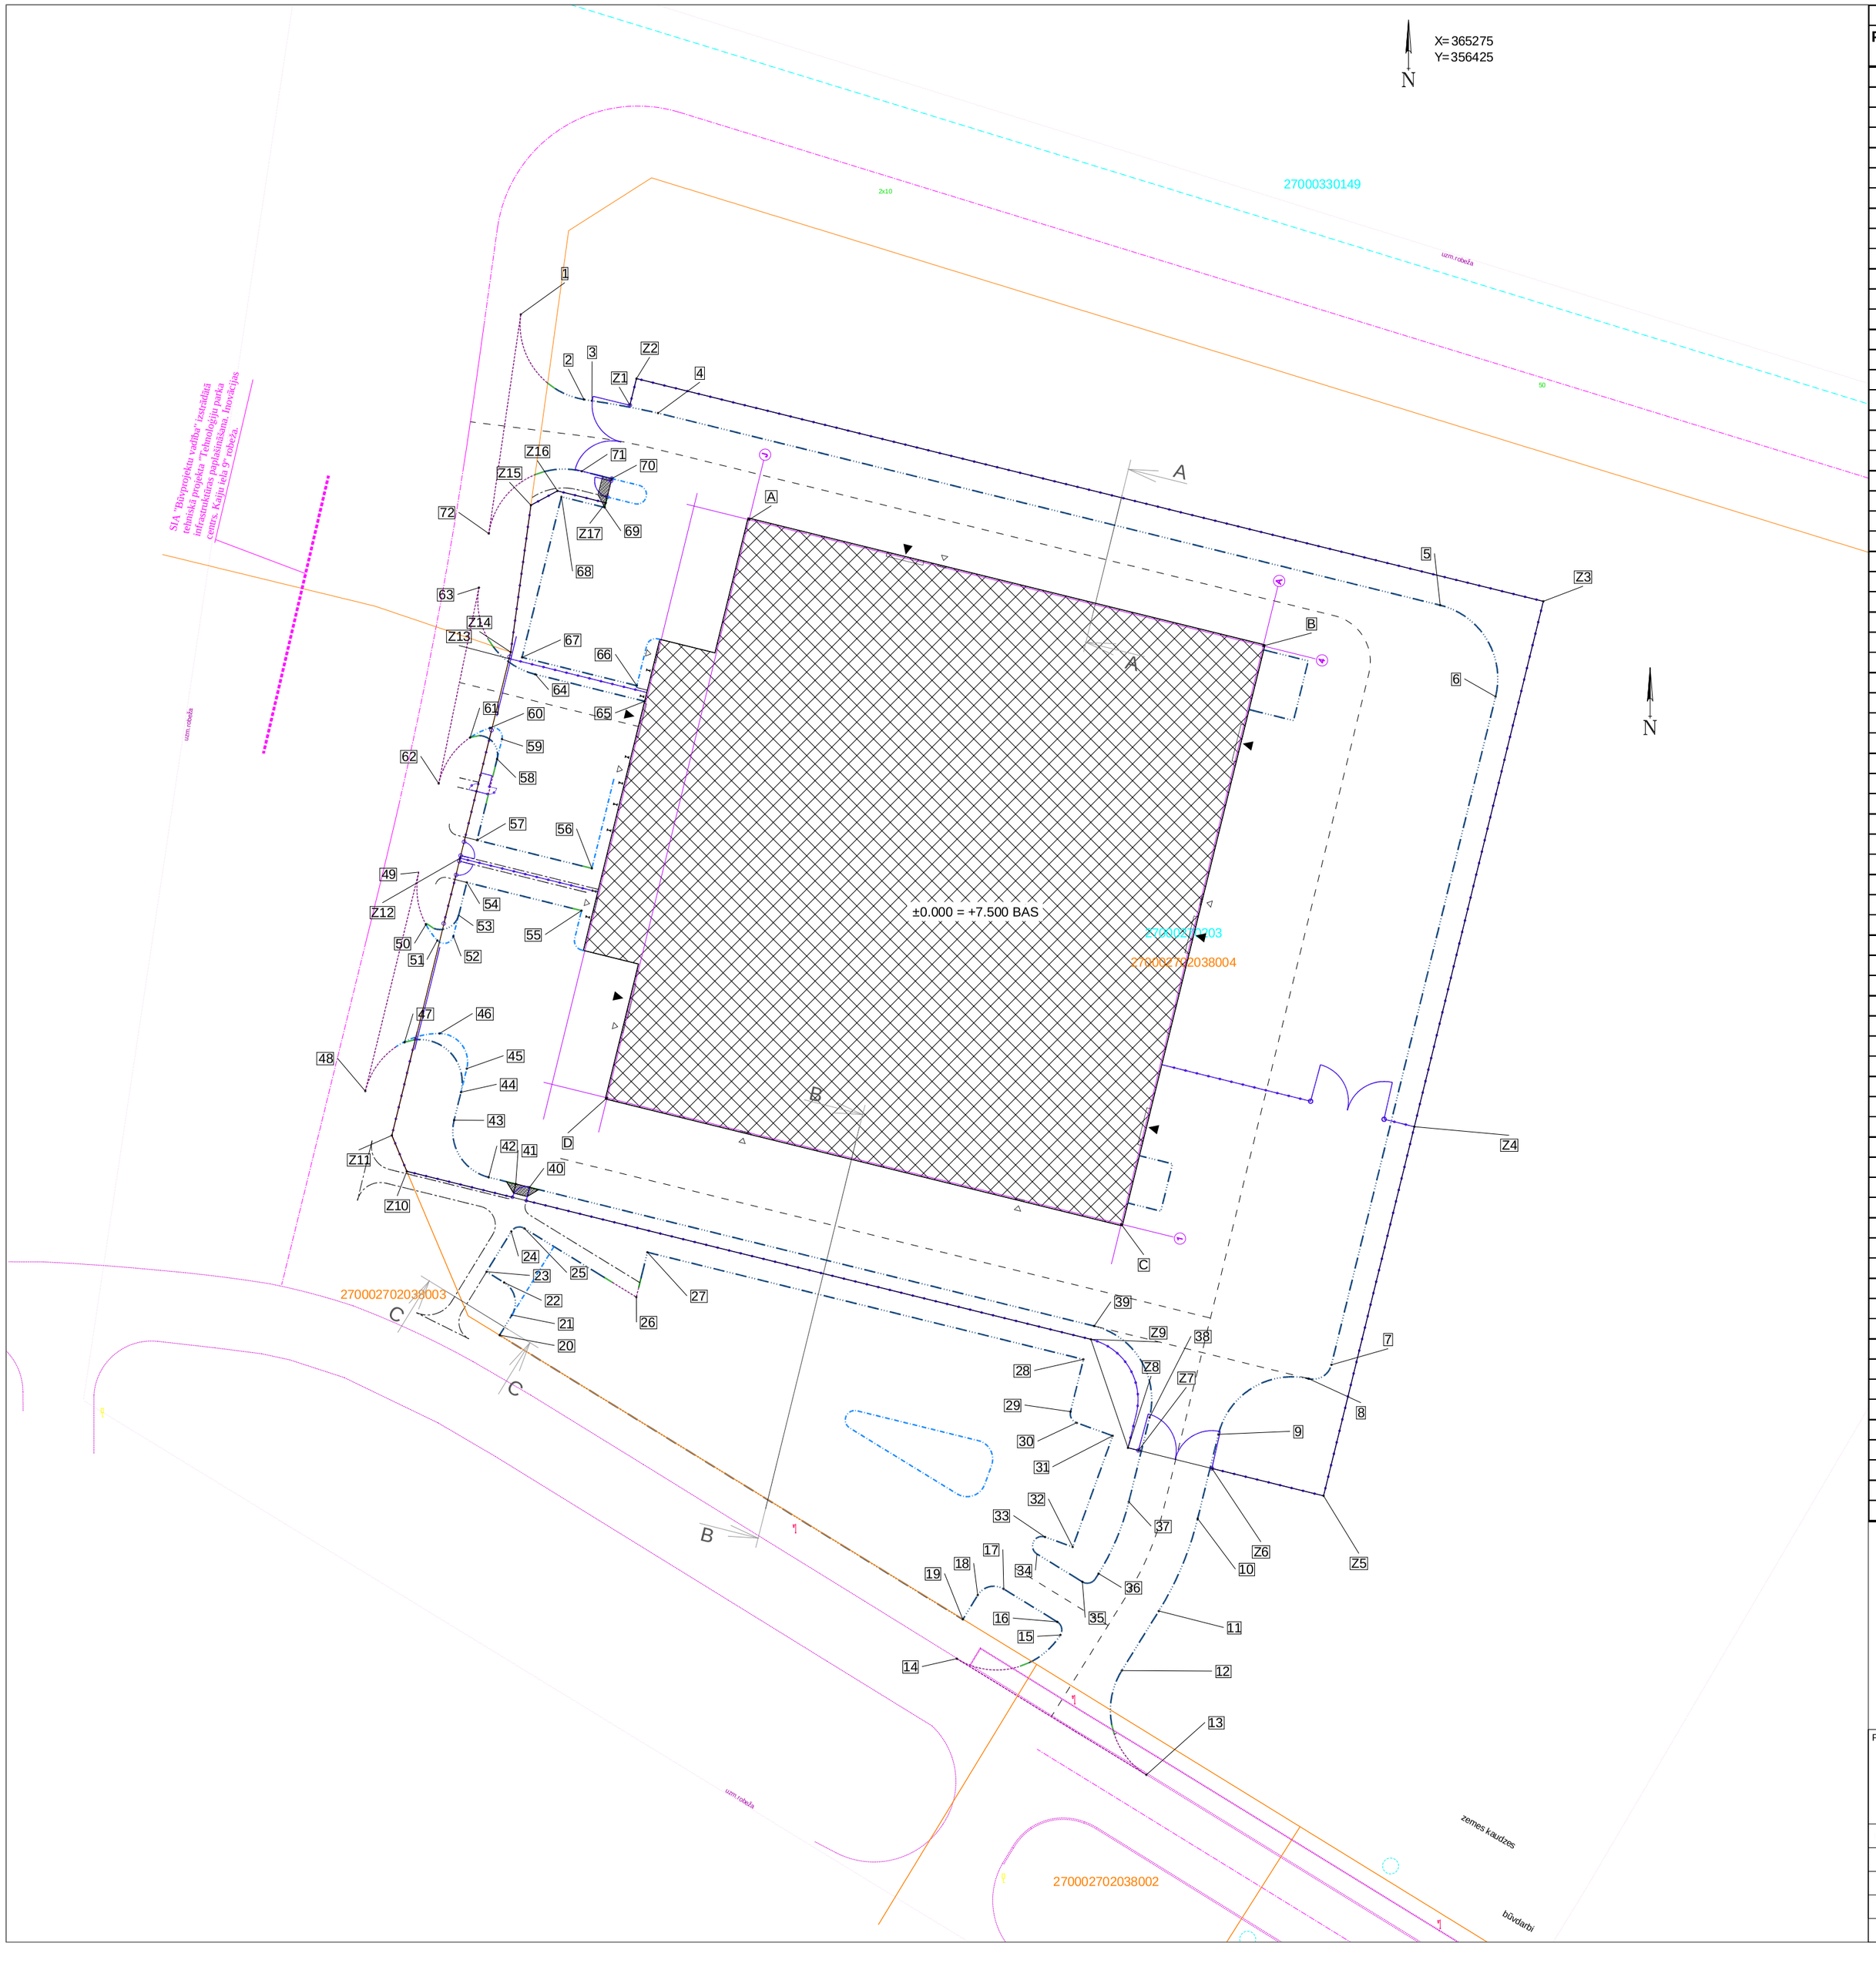

Laukuma koordinātas		
Punkta nr.	Koordinātas	
	X	Y
1	365247.0047	356329.4749
2	365238.0044	356336.1554
3	365237.8659	356337.0081
4	365236.5622	356343.9929
5	365216.2370	356426.7332
6	365206.5596	356432.5937
7	365135.8614	356415.2270
8	365134.3962	356412.8076
9	365128.5006	356403.2728
10	365119.5782	356401.0811
11	365109.8114	356396.9687
12	365103.5111	356393.0522
13	365092.4749	356395.6528
14	365104.7630	356375.5943
15	365107.2684	356386.5564
16	365108.6569	356386.2353
17	365112.1396	356380.5597
18	365111.4810	356377.8090
19	365108.9240	356376.2400
20	365138.9967	356327.2310
21	365141.1275	356328.5385
22	365144.5659	356327.7152
23	365145.7081	356325.8537
24	365149.9698	356328.4688
25	365150.2991	356329.8441
26	365143.0244	356341.6995
27	365147.7675	356342.8646
28	365136.4362	356388.9932
29	365130.9060	356387.6347
30	365129.7265	356388.2673
31	365128.3493	356392.0948
32	365116.5875	356387.8627
33	365117.6381	356384.9431
34	365115.8448	356384.0815
35	365112.8971	356388.8853
36	365113.7710	356390.5991
37	365121.3674	356393.7976
38	365130.2897	356395.9894
39	365139.9672	356390.1288
40	365154.6394	356330.3999
41	365154.9973	356328.9432
42	365155.6992	356326.0858
43	365161.7476	356322.4229
44	365164.7041	356323.1492
45	365167.2016	356323.7627
46	365170.9171	356320.8809
47	365169.9819	356317.1730
48	365164.8260	356313.0275
49	365187.9892	356318.6812
50	365182.4474	356319.4387
51	365180.7684	356320.6437
52	365181.2124	356322.3450
53	365183.4342	356322.9104
54	365186.9026	356323.7624
55	365183.9207	356335.9015
56	365188.3901	356336.9970
57	365191.3715	356324.8602
58	365199.9572	356326.9692
59	365202.0556	356327.4847
60	365203.2489	356326.2161
61	365202.2355	356324.1107
62	365197.3667	356320.7907
63	365218.1012	356325.0506
64	365208.9197	356331.0105
65	365206.0686	356342.5800
66	365207.7229	356341.7485
67	365210.7143	356329.6069
68	365227.7055	356333.7726
69	365226.5826	356338.3527
70	365229.6293	356339.0986
71	365230.4114	356335.9151
72	365223.8164	356326.0933

Asu krustpunktu koordinātas		
Punkta nr.	Koordinātas	
	X	Y
A	365225.2871	356353.6316
B	365211.9280	356408.0148
C	365150.7469	356392.9858
D	365164.1059	356338.6026

Žoga koordinātas		
Punkta nr.	Koordinātas	
	X	Y
Z1	365237.3959	356341.0174
Z2	365240.2119	356341.7099
Z3	365216.6456	356437.6457
Z4	365161.0539	356423.9999
Z5	365121.9952	356414.3951
Z6	365124.8960	356402.5864
Z7	365126.8044	356394.8173
Z8	365127.0771	356393.7071
Z9	365138.5591	356389.7829
Z10	365156.3353	356317.4178
Z11	365160.1371	356315.8411
Z12	365189.4730	356323.0519
Z13	365210.5872	356328.2417
Z14	365211.2760	356328.4110
Z15	365226.8119	356330.5458
Z16	365228.3276	356333.3610
Z17	365227.0680	356338.4727

10.03.2010 NR.52 VENTSPILS PILSĒTAS DOMĒ SASKAŅOTĀ BŪVPROJEKTA APZĪMĒJUMI

- Izprojektētā iela
- Izprojektētā gājēju ietve
- Ūdensvads
- Lietus ūdens kanalizācija
- Sadzīves kanalizācija
- Apgaismojuma kabelis
- Sakaru kanalizācija
- Siltumtrase
- 7.18 / 7.06 Augstumu atzīmes
- Ugunsdzēsības hidrants
- Apgaismes stabs

PROJEKTA APZĪMĒJUMI

- Būvlaide
- Proj. Apzaļumotā teritorija
- Proj. Betona bruģakmens segums 6cm biezumā sarkans
- Proj. Betona bruģakmens segums 8cm biezumā melns
- Proj. Betona bruģakmens segums 8cm biezumā sarkans
- Proj. Dabīgais bruģakmens segums
- Proj. Ēka
- Proj. Esošā seguma remontzona
- Proj. Betona apmale 100x30x15cm (+12cm
- Proj. Betona apmale 100x30x15cm (+10cm
- Proj. Betona apmale 100x22x15cm (+0cm
- Proj. Betona apmale 100x22x15cm (+2cm
- Proj. Betona apmale 100x20x8cm
- Proj. Betona apmale slīpa
- Proj. Panduss
- Proj. Žogs
- Proj. Bezkanāla siltumtrase
- Proj. Sakaru kanalizācija
- Proj. Kanalizācijas vads
- Proj. Lietus kanalizācijas vads
- Proj. Ūdensvads
- Proj. Caurteka ⌀ 600
- Proj. Veramie vārti
- Proj. Bīdāmie vārti (uz vienu pusi)
- Proj. Gūlija
- Proj. Aka
- Proj. Naftas produktu atdalītājs
- +14.40 / +14.65 Proj. Augstuma atzīme
- Proj. Atkritumu urna
- Proj. Aizsargstabi ēku stūriem
- Proj. Soliņš
- Proj. Velo novietne
- Proj. Atkritumu konteinera novietne
- Proj. Vāzes ar stādījumiem
- Proj. Transporta kustība
- 206 Proj. Ceļa zīme
- G2 Proj. Zemsprieguma kabelis 0,4kV
- Proj. Vidējā sprieguma kabelis 10kV
- Proj. kabeļa aizsargcaurule
- Proj. apgaismojuma balsts

*Vispārējās piezīmes skatīt lapā GP-0

PROJEKTĒTĀJS: PROJEKTS · BŪVE LVCT	SIA "LVCT" Reģ. Nr. 42103037762 Būvkom. reģ Nr. 2580-R Meldru iela 1, Liepāja Latvija, LV-3414 e-pasts: lvct@lvct.lv Tālr.+371 634 89551			Pasūtītājs: VENTSPILS BRĪVOSTAS PĀRVALDE JĀŅA IELA 19, VENTSPILS, REĢ.NR.90000284085			
				Objekts/Adrese: VENTSPILS AUGSTO TEHNOLOĢIJU PARKA ĒKAS NR.3 JAUNBŪVE VENTSPILS AUGSTO TEHNOLOĢIJU PARKĀ, KAIJU IELA 9, VENTSPILS			
BP VADĪTĀJS:	Tālivaldis Vēsmiņš		09.2013	Rasējums: HORIZONTĀLAIS PLĀNOJUMS, NOSPRAUŠANA	Stadija: TP	Daļa: ĢP	Lapa: GP-04
DAĻAS VADĪTĀJS:	D.Šīraks		09.2013				
PĀRBAUDĪJA	D.Šīraks		09.2013				
TEHN.ASIST.	K. Folkmanis		09.2013	Mērogs: M 1:500	Pasūtījuma numurs: 20130412	Arhīva numurs: 08/2013	

Šis projekts ir SIA „LVCT" intelektuālais īpašums. Pasūtītājam ir tiesības to izmantot tikai šī projekta ietvaros. Projektu izmantot atkārtoti vai citā vietā tikai vienojoties ar intelektuālo īpašnieku SIA „LVCT"