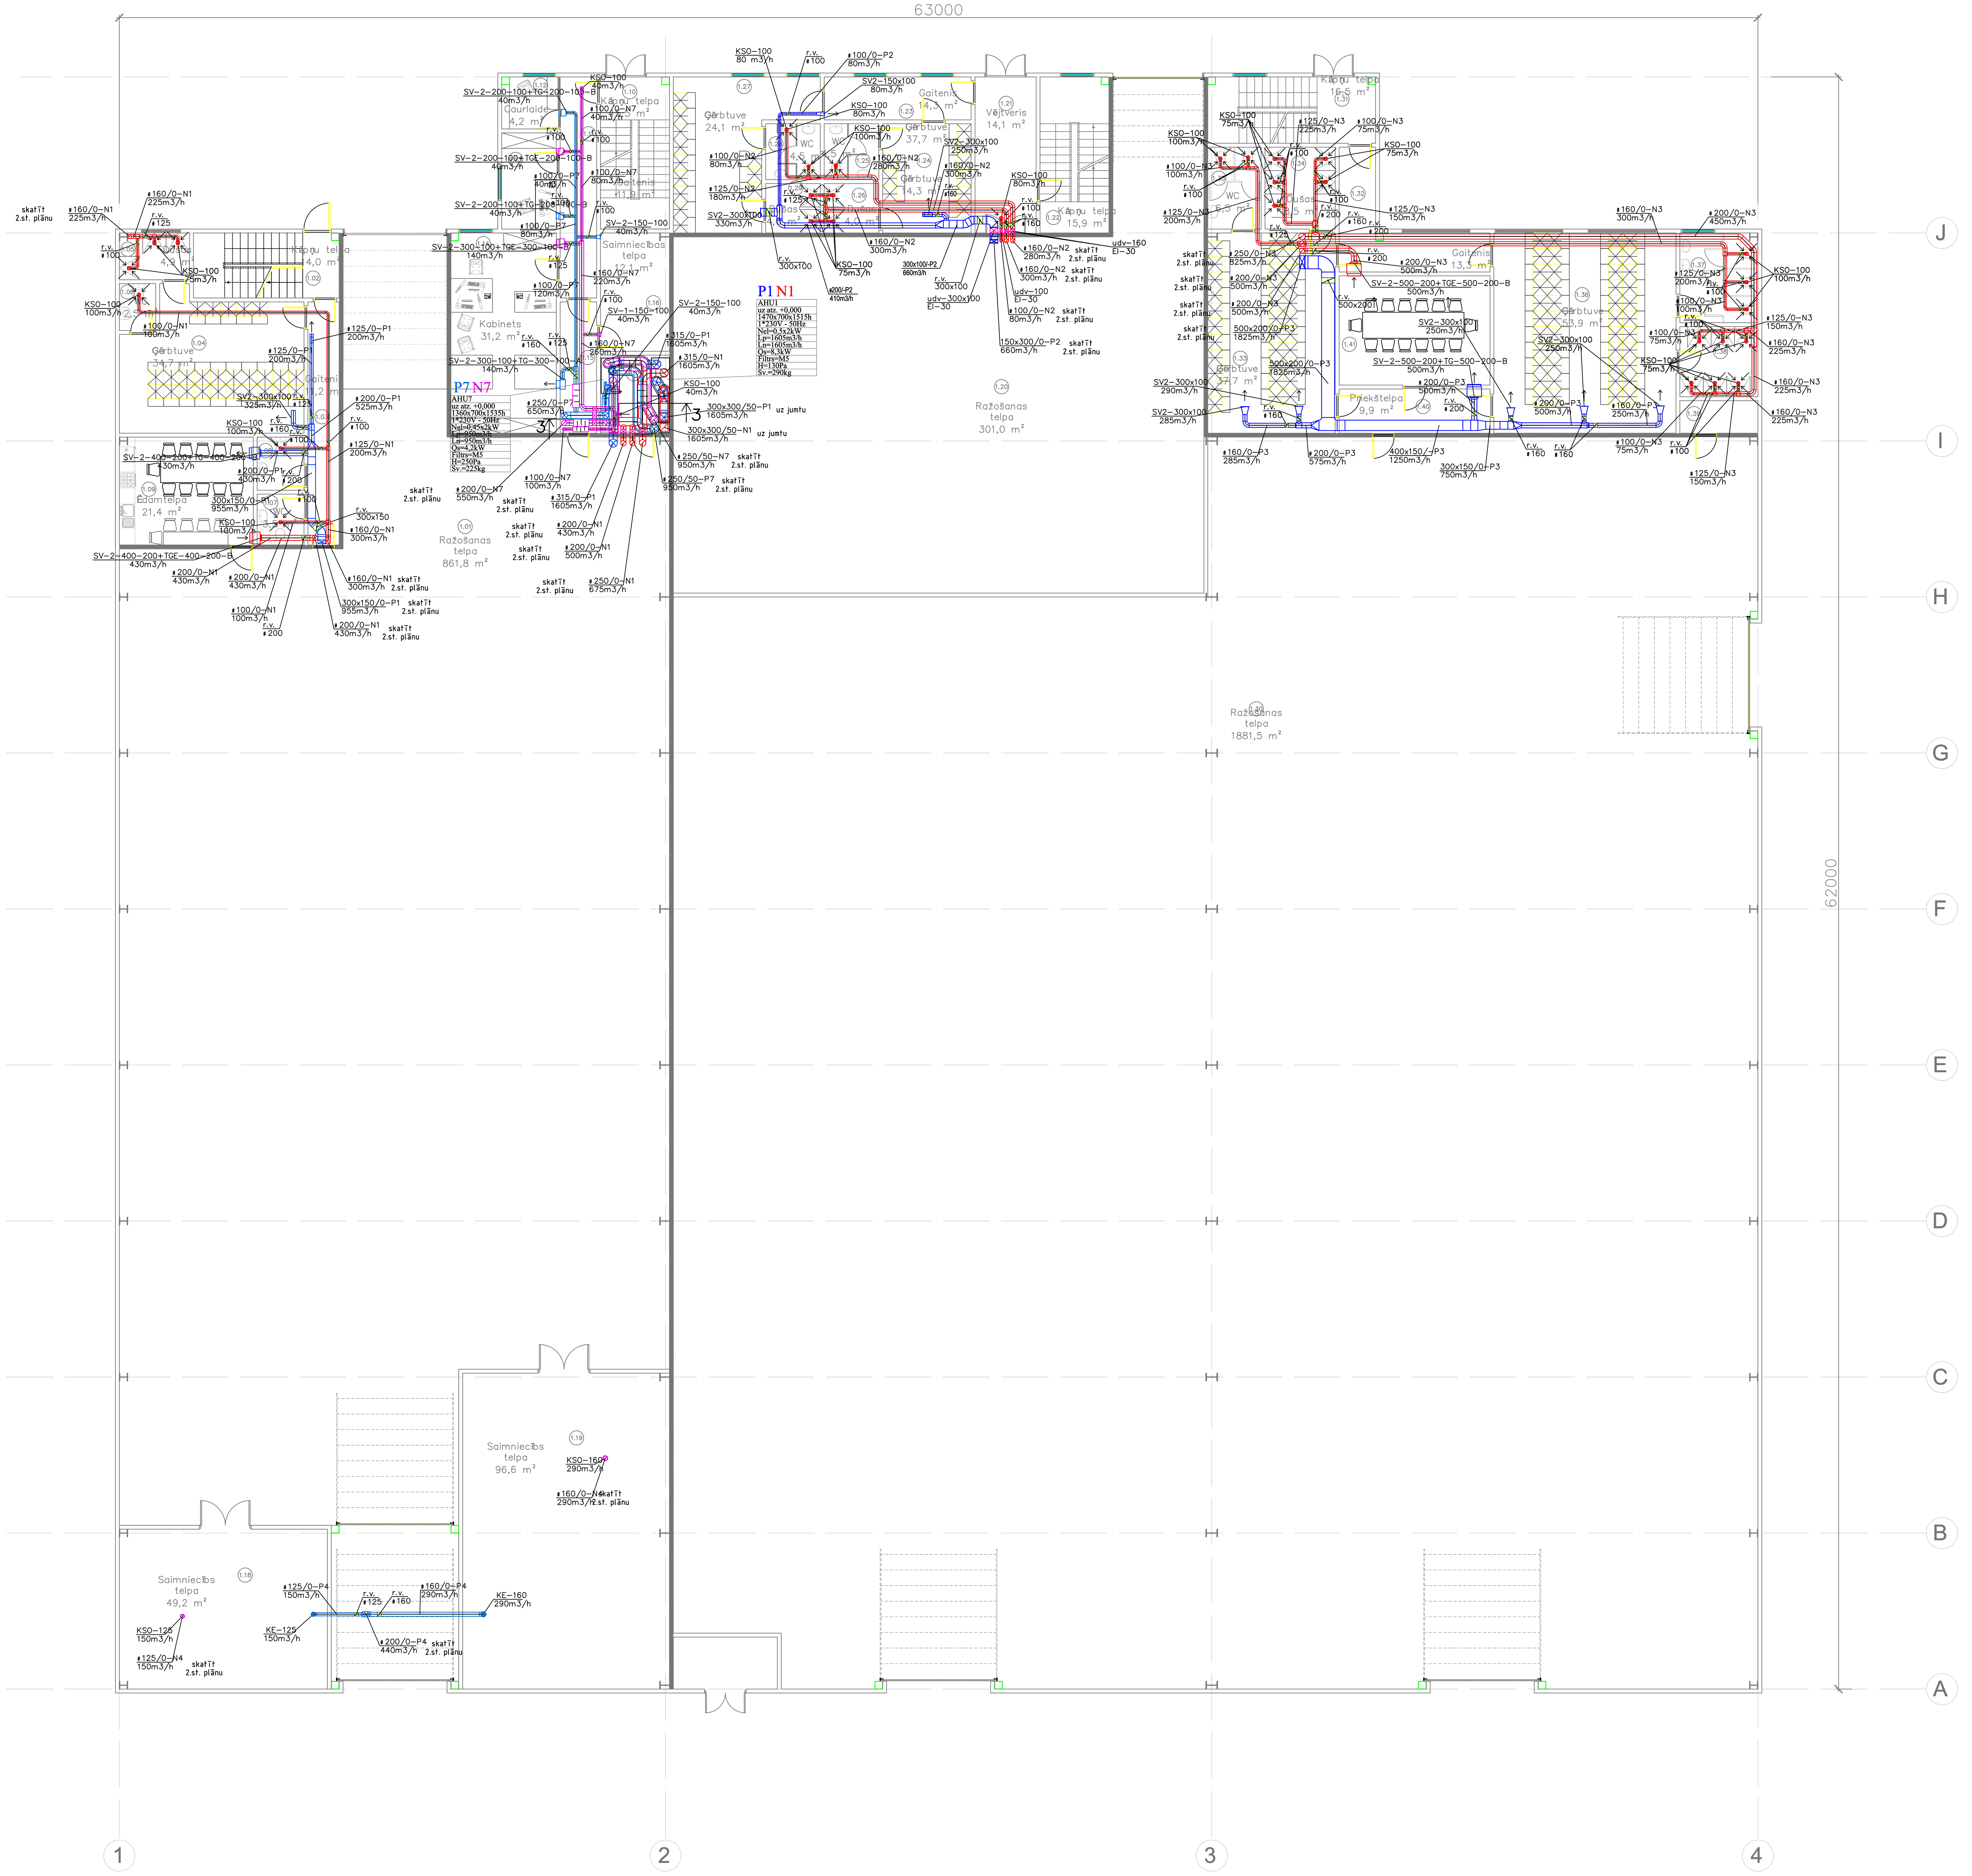

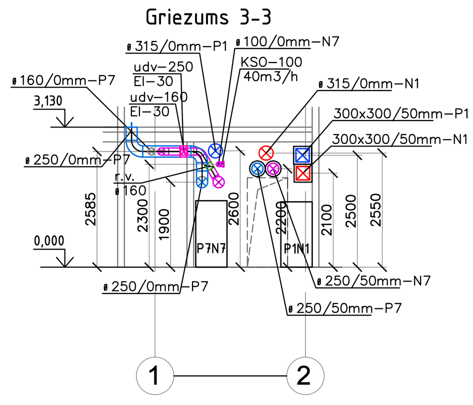

TELPU EKSPLIKĀCIJA (ĪRNIEKS 1)		
NR.	TELPAS NOSAUKUMS	PLATĪBA (m²)
1.01	RAŽOŠANAS TELPA	861,8
1.02	KĀPŅU TELPA	14,0
1.03	GAITENIS	11,2
1.04	ĢĒRBTUVE	34,7
1.05	DUŠAS	4,9
1.06	WC	2,5
1.07	WC	3,5
1.08	WC	3,8
1.09	ĒDAMTELPA	21,4
1.10	KĀPŅU TELPA	15,5
1.11	GAITENIS	11,9
1.12	CAURLAIDE	4,2
1.13	KABINETS	7,8
1.14	KABINETS	31,2
1.15	PRIEKŠTELPA	7,1
1.16	SAIMNIECĪBAS TELPA	12,1
1.17	PALĪGTELPA	8,0
1.18	SAIMNIECĪBAS TELPA	49,2
1.19	SAIMNIECĪBAS TELPA	96,6
	ĪRNIEKS 1 (1.ST):	1201,4

TELPU EKSPLIKĀCIJA (ĪRNIEKS 2)		
NR.	TELPAS NOSAUKUMS	PLATĪBA (m²)
1.20	RAŽOŠANAS TELPA	301,0
1.21	VĒJTVERIS	14,1
1.22	KĀPŅU TELPA	15,9
1.23	GAITENIS	14,3
1.24	ĢĒRBTUVES	14,3
1.25	WC	4,5
1.26	DUŠAS	4,0
1.27	ĢĒRBTUVES	24,1
1.28	WC	4,5
1.29	DUŠAS	4,0
	ĪRNIEKS 2 (1.ST):	400,7

TELPU EKSPLIKĀCIJA (ĪRNIEKS 3)		
NR.	TELPAS NOSAUKUMS	PLATĪBA (m²)
1.30	RAŽOŠANAS TELPA	1881,5
1.31	KĀPŅU TELPA	16,5
1.32	GAITENIS	13,3
1.33	ĢĒRBTUVE	37,7
1.34	DUŠAS	8,5
1.35	WC	6,5
1.36	ĢĒRBTUVE	53,9
1.37	WC	10,4
1.38	DUŠAS	8,1
1.39	PALĪGTELPA	3,8
	ĪRNIEKS 3 (1.ST):	2040,2

Pasūtījuma Nr.				Izm.Nr.	Izmaiņas apraksts	Datums	Paraksts
Arhīva Nr.				Būvobjekta nosaukums: Ventspils Augsto tehnoloģiju parka ēkas Nr.3 jaunbūve Ventspils augsto tehnol. parkā Ventspilī, Kaiju ielā 9	Caur. Nr.	Stadija	Mērogs
Izlaišanas datums:		2014.01.06.				TP	1:100
	Uzvārds	Sert. Nr.	Parak.	Dat.	Rasējuma nosaukums / Versija01	Marka	Lapa	Lapas
AVK daļas vad.	V.Vjatere				Ventilācija 1.stāva plāns	AVK	10	

SIA "RPRO"