Dūmlūku plāns

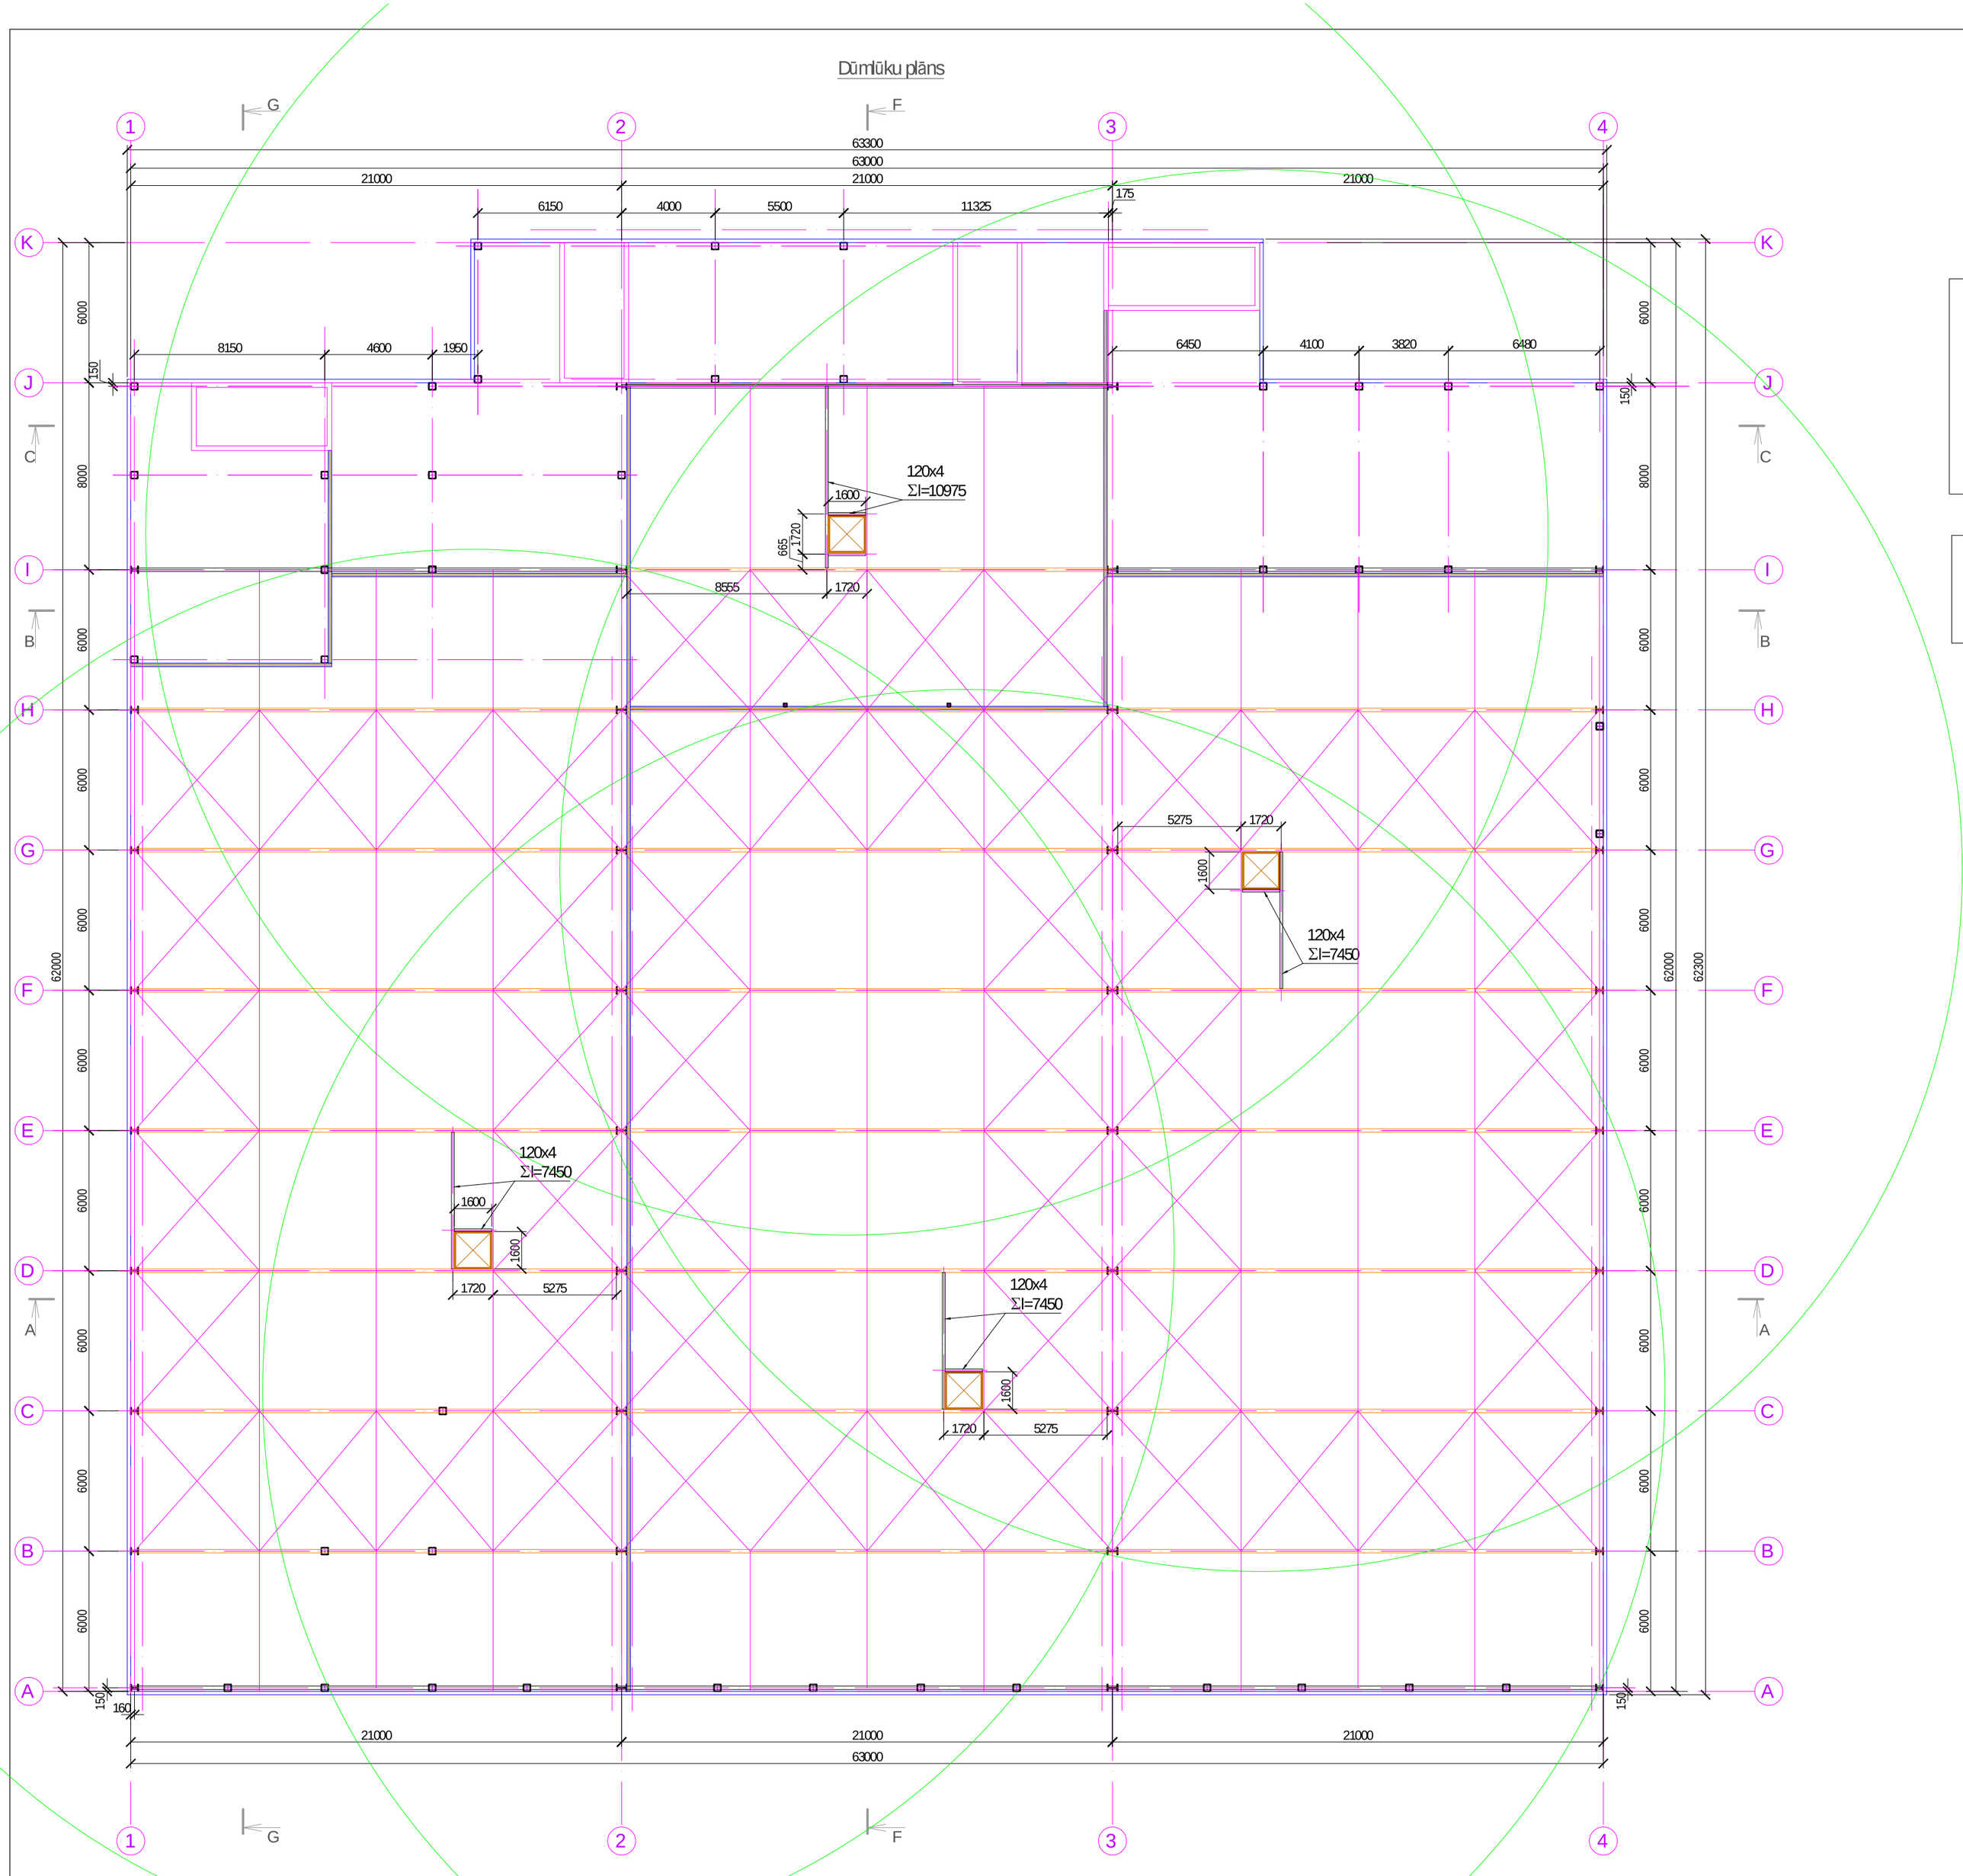

APZĪMĒJUMI:

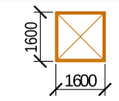

Dūmlūka 1.6x1.6m ar 90% atvērumu, ar gāzes kapsulu un siltuma sensoru — 4gab.

Dūmlūku kopējais laukums 9.00m2

Metāla profils 120x4, Dūmlūku balstīšanai

Kopējais nepieciešamais metāla profilu garums 33.325m

PIEZĪMES:

1. Vispārējās piezīmes skatīt lapā MK-1.0
2. Doto lapu skatīt kopā ar AR un BK daļu

PROJEKTĒTĀJS: PROJEKTS · BŪVE LVCT — SIA "LVCT" Reģ. Nr. 42103037762 Būvkom. reģ.Nr. 2590-R Meistaru iela 7, Liepāja Latvija, LV-3414 E-pasts: lvct@lvct.lv Tālr.+371 634 89551				Pasūtītājs	VENTSPILS BRĪVOSTAS PĀRVALDE JĀŅA IELA 19, VENTSPILS, REĢ.NR.90000284085		
				Objekts/Adrese	VENTSPILS AUGSTO TEHNOLOĢIJU PARKA ĒKAS NR.3 JAUNBŪVE VENTSPILS AUGSTO TEHNOLOĢIJU PARKĀ, KAIJU IELA 9, VENTSPILS		
BP VADĪTĀJS:	Tālivaldis Vēsmiņš		07.2013	Rasējums	DŪMLŪKU PLĀNS	Stadija	Daļa	Lapa
DAĻAS VADĪTĀJS:	T. Vēsmiņš		07.2013			TP	MK	MK-4.1
PĀRBAUDĪJA	T. Vēsmiņš		07.2013					
TEHN.ASIST.	E.Vidiņš		07.2013	Mērogs	M 1:200 Pasūtījuma numurs 20130412 Arhīva numurs 08/2013			

Šis projekts ir SIA „LVCT" intelektu lālais īpašums. Pasūtītājam ir tiesības to izmantot tikai šī projekta ietvaros. Projektu izmantot atkārtoti vai citā veidā tikai vienojoties ar intelektu lālo īpašnieku SIA „LVCT"