


Piezīmes:

1. Esoša atvairierīce L4000xD2500, netiek pārvietota.
2. Esoša atvairierīce L4000xD2500, tiek pārvietota jaunajā vietā.
3. Esoša atvairierīce L4000xD2500. Ir bojāta, tiek demontēta.
4. Jauna (lietotā) atvairierīce L4500xD2000, tiek uzstādīta.
5. Esoša atvairierīce prizmatiskā. Tiek demontēta.

Paskaidrojuma raksts:

1. Rekomendējamais maksimālais piestāšanas leņķis starp kuģa priekšgalu un piestātņi ir 3°. 3° leņķa robežvērtība atbilst zemākajam ūdens līmenim BAS -0,5 m un piestāšanas ātrumam 20 cm/s. Pie zemākā piestāšanas ātruma un augstākā ūdens līmeņa leņķa robežvērtību pieļaujams palielināt, taču ne vairāk par 5°.

2. Piestātnes kordona līnija un atvairierīces ģeodēziski uzmērīti 2021. gada 12. jūlijā.

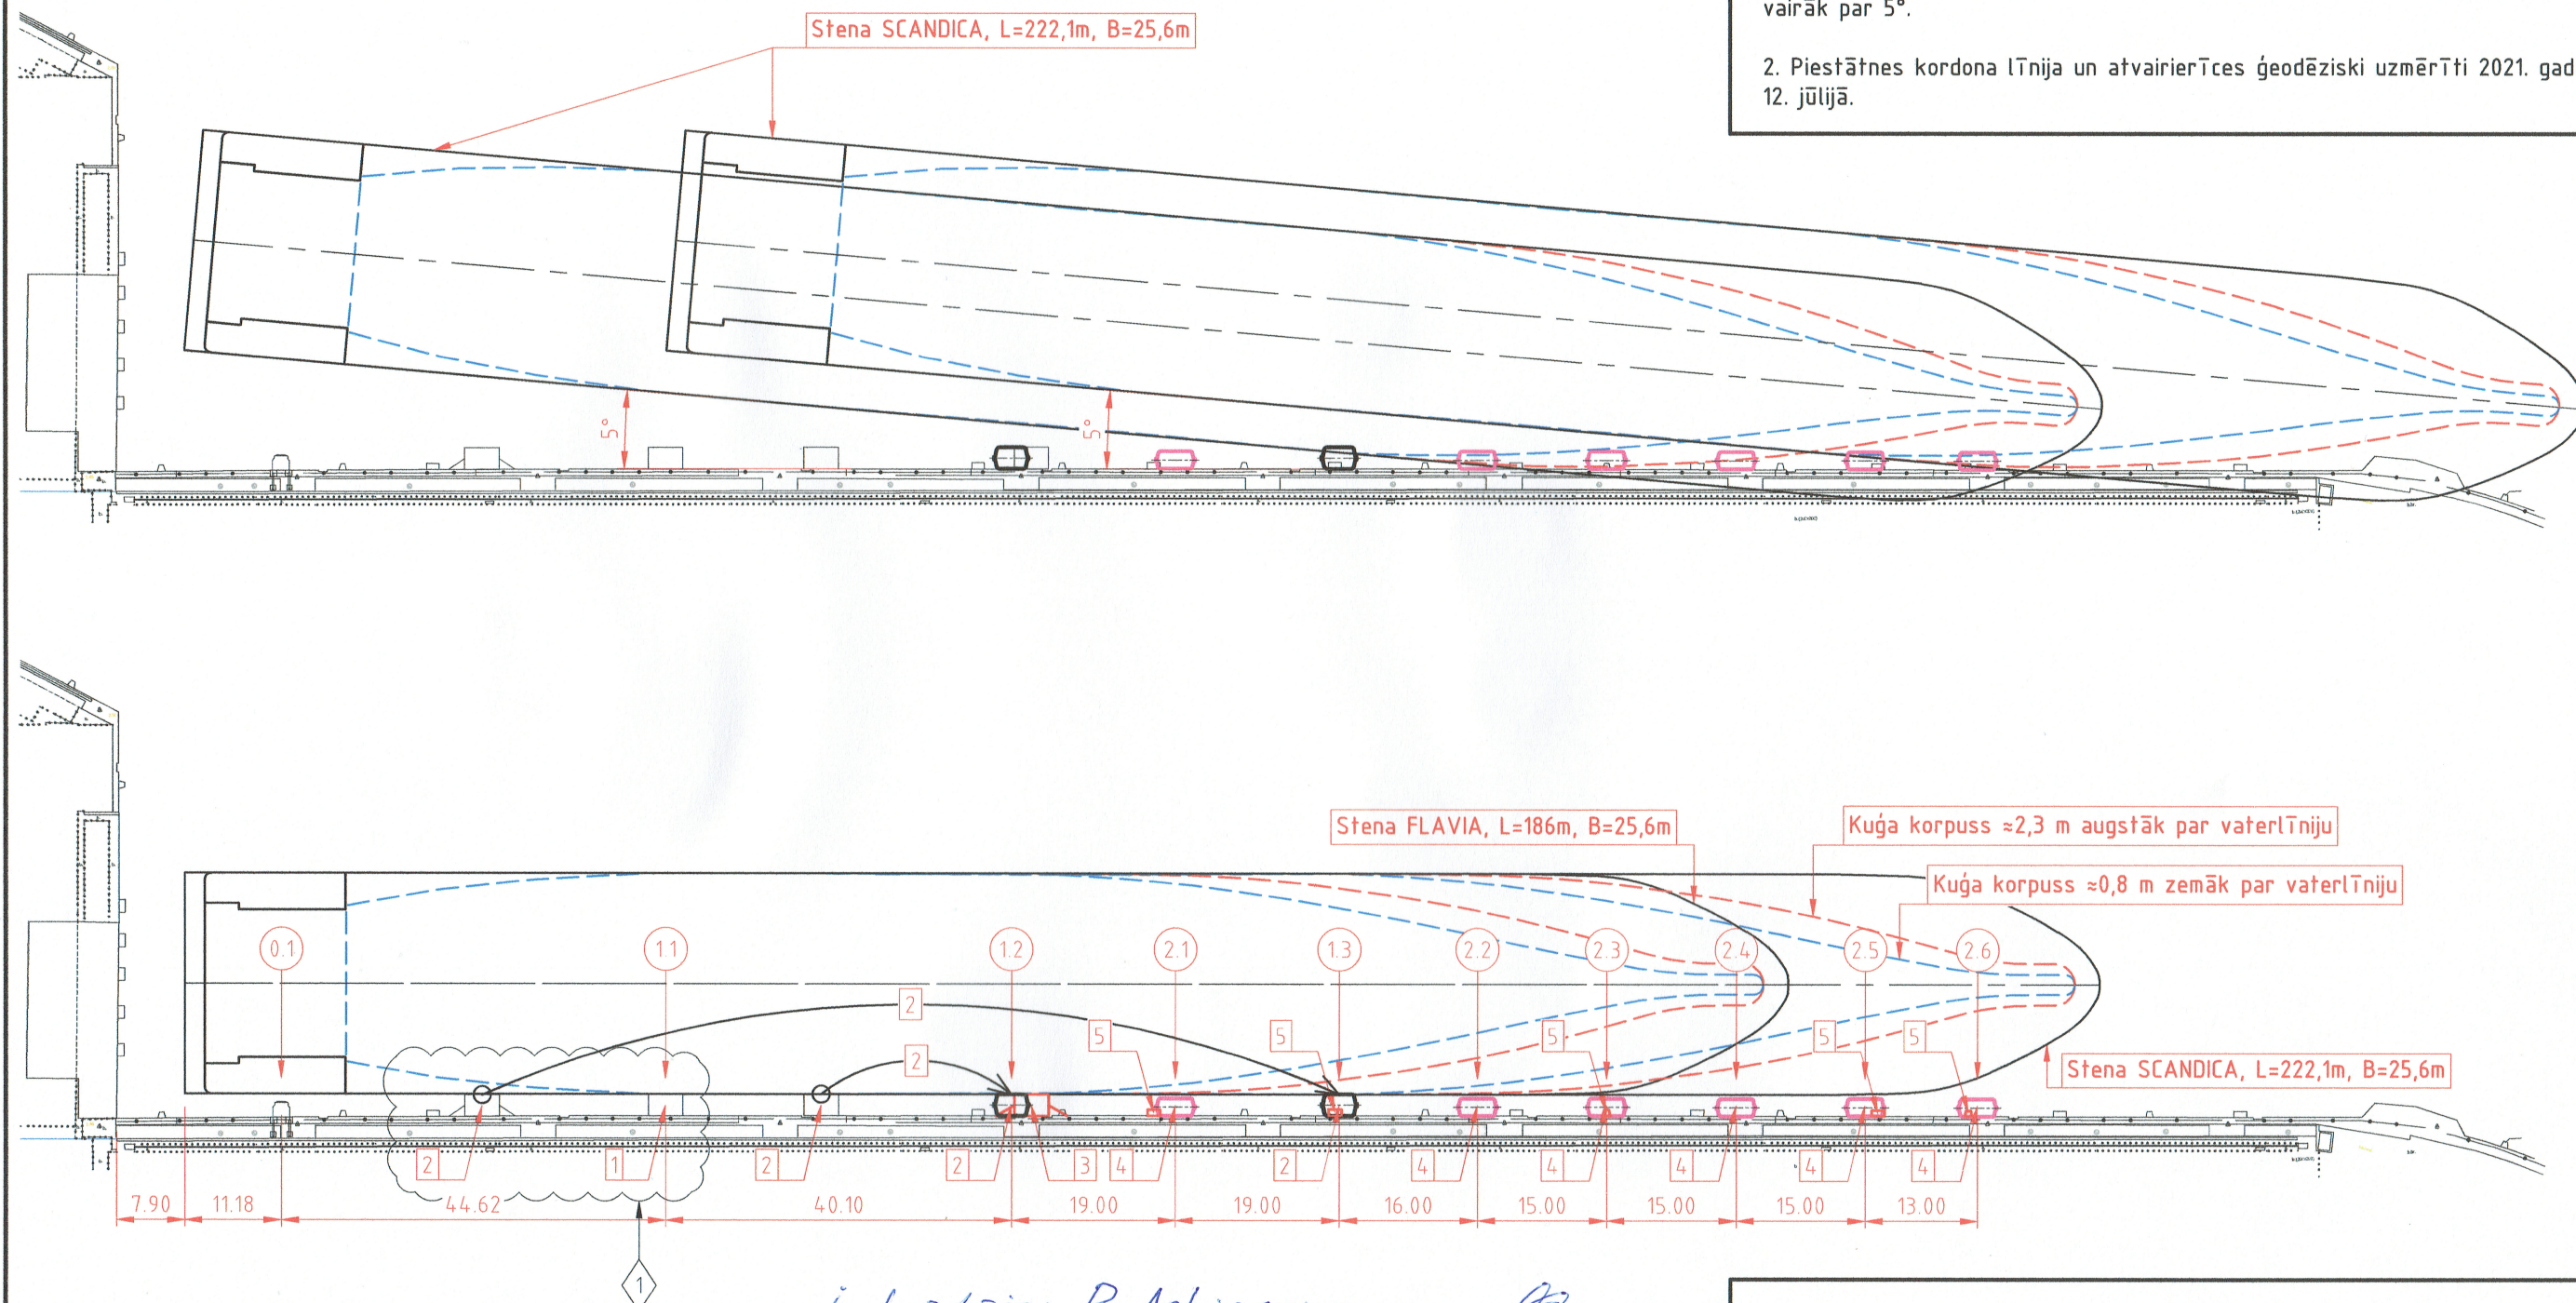

izstrādāja: R. Arhipenko  
sert. Nr. 3-00351  
20.08.2021.

VBOP 16.  
Atvairierīču pagaidu shēma. rev.1.  
M1:800 Lapas izmērs A3