



# PIENĒMIE APZĪMĒJUMI

- P - 24 - poleris
- - - - - Cietņu elektrosadale
- - - - - Cietņu sližu ceļš

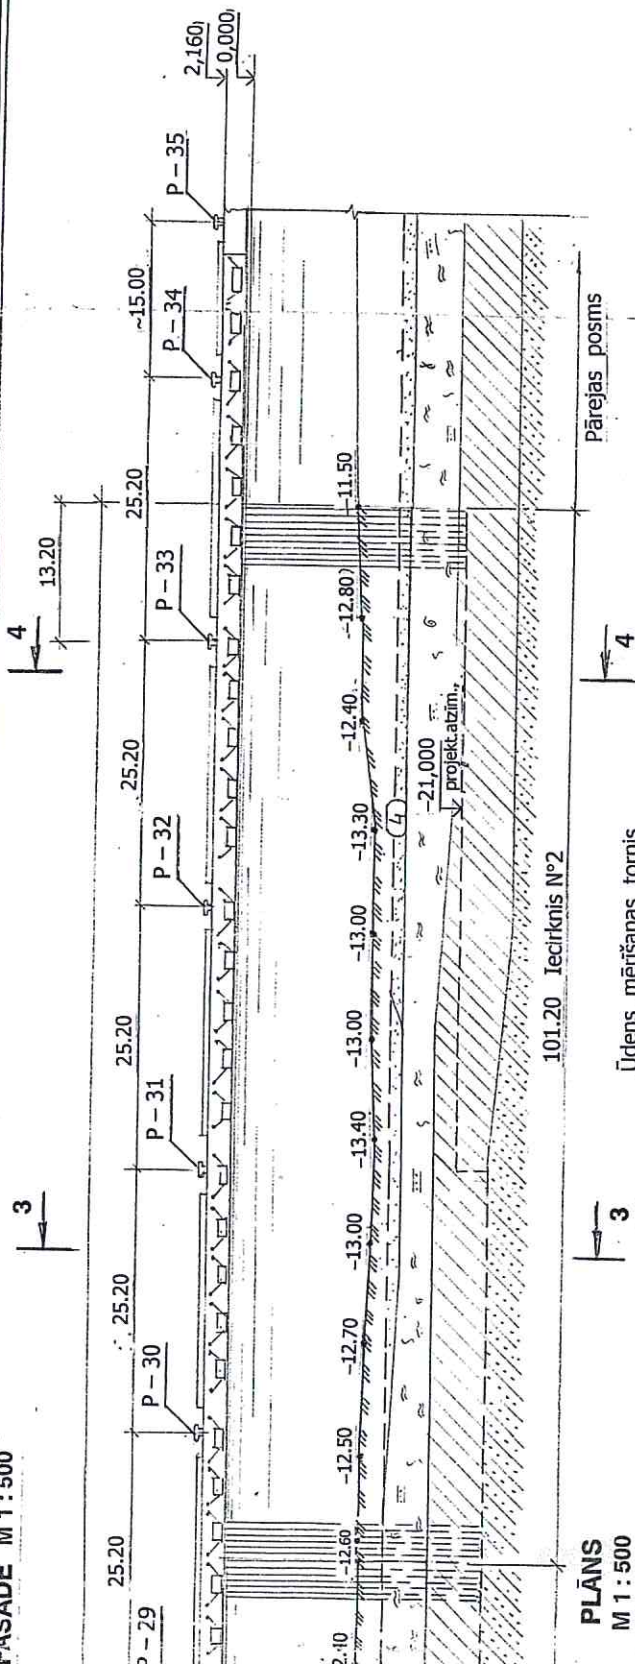

**PLĀNS**  
**M 1 : 500**

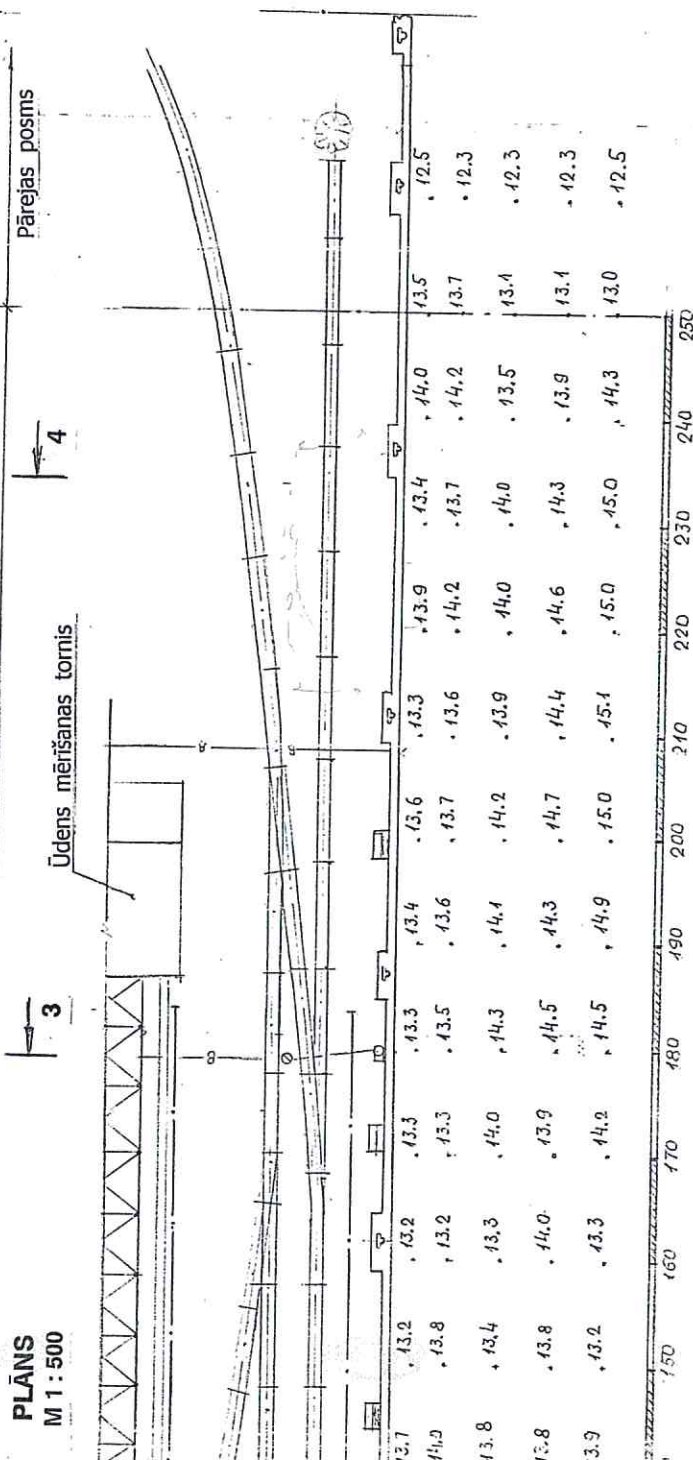

## PIEZĪMES

1. Dzīlumi pielīdzināti vidējam ilggadējam Baltijas jūras līmenim.
2. Dzīlummērījumi izdarīti 1998.g. 09.07. .

aka  
dzela