


Fasāde. Mērogs 1:500

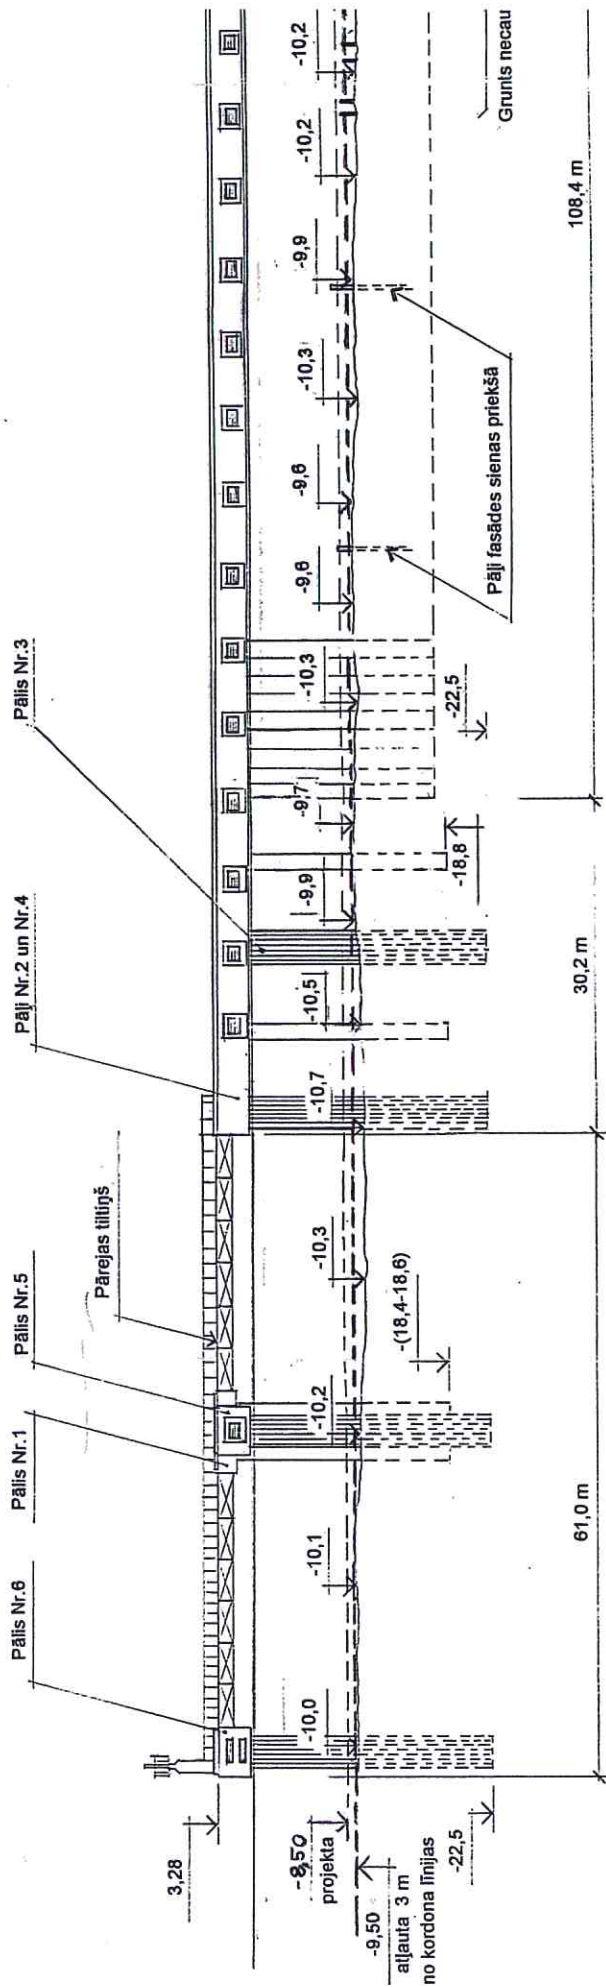

Fasāde. Mērogs 1:500

