



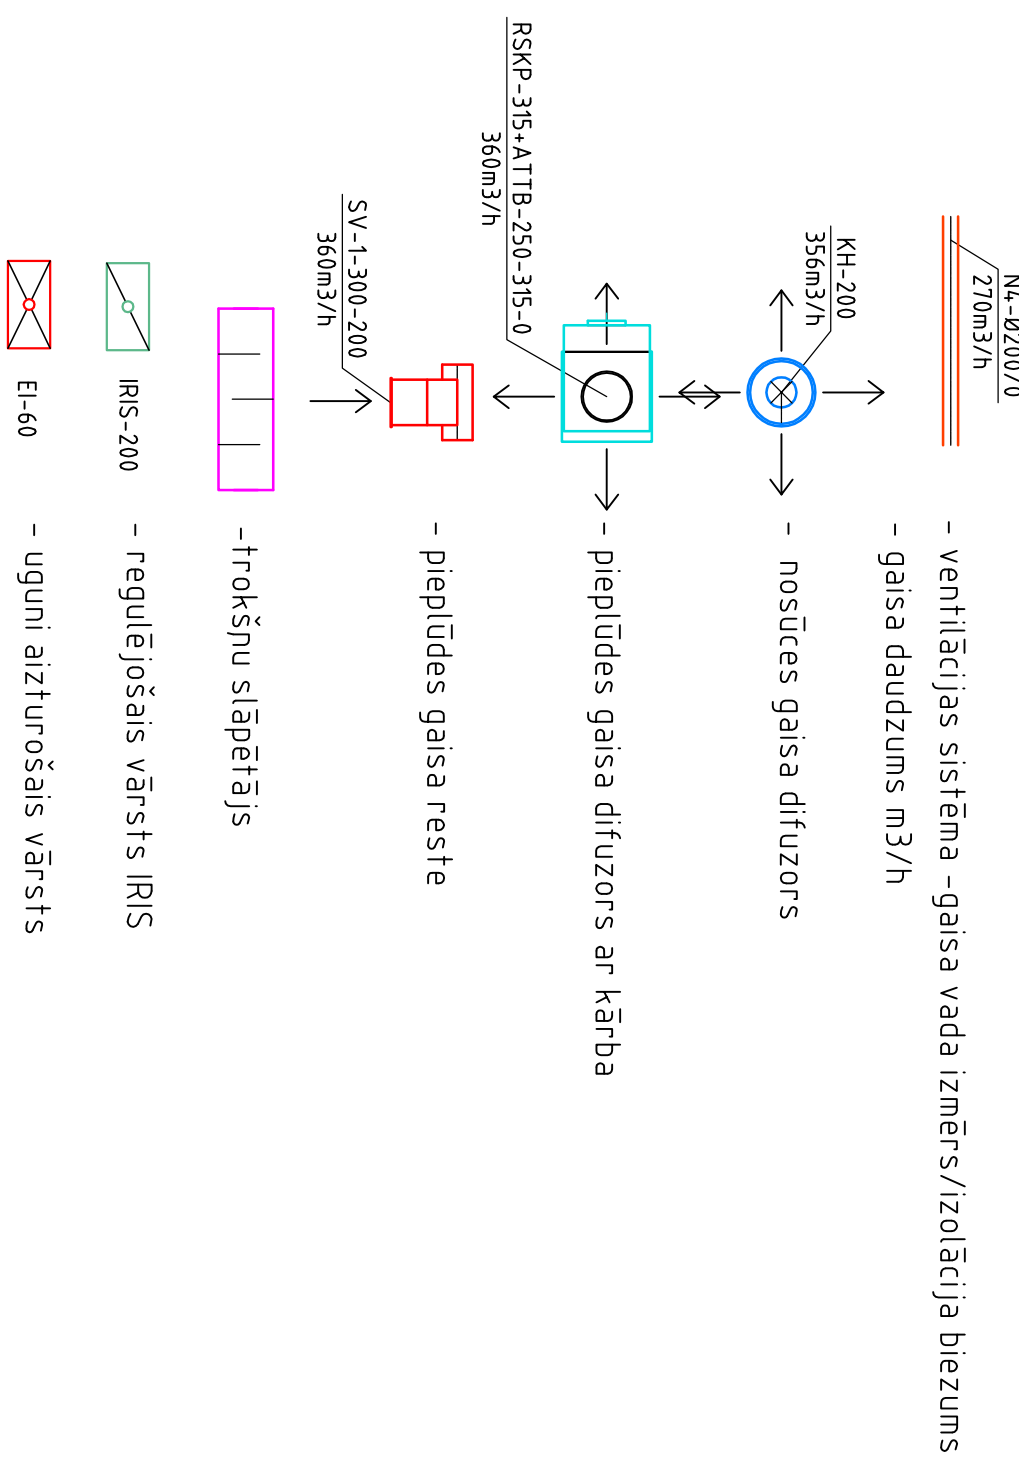


APZĪMĒJUMI:

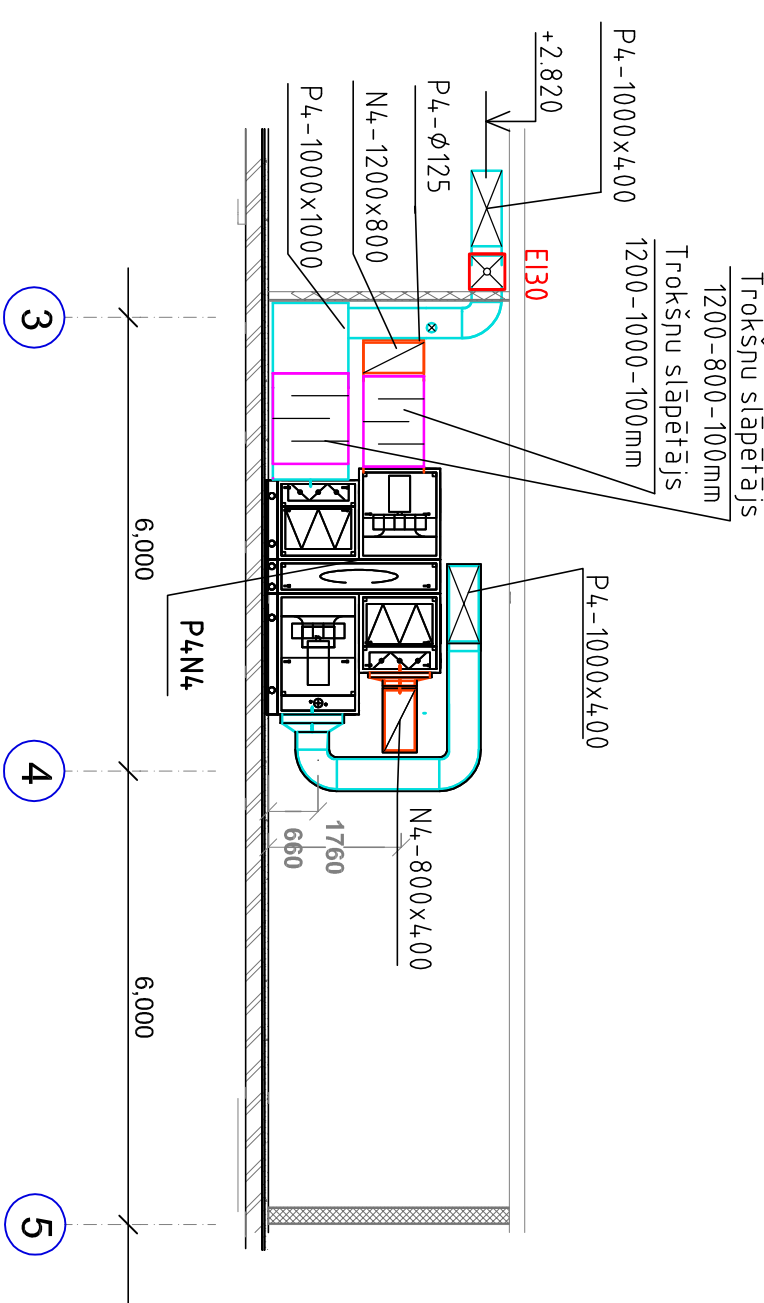


Griezum A-A




Griezum B-B

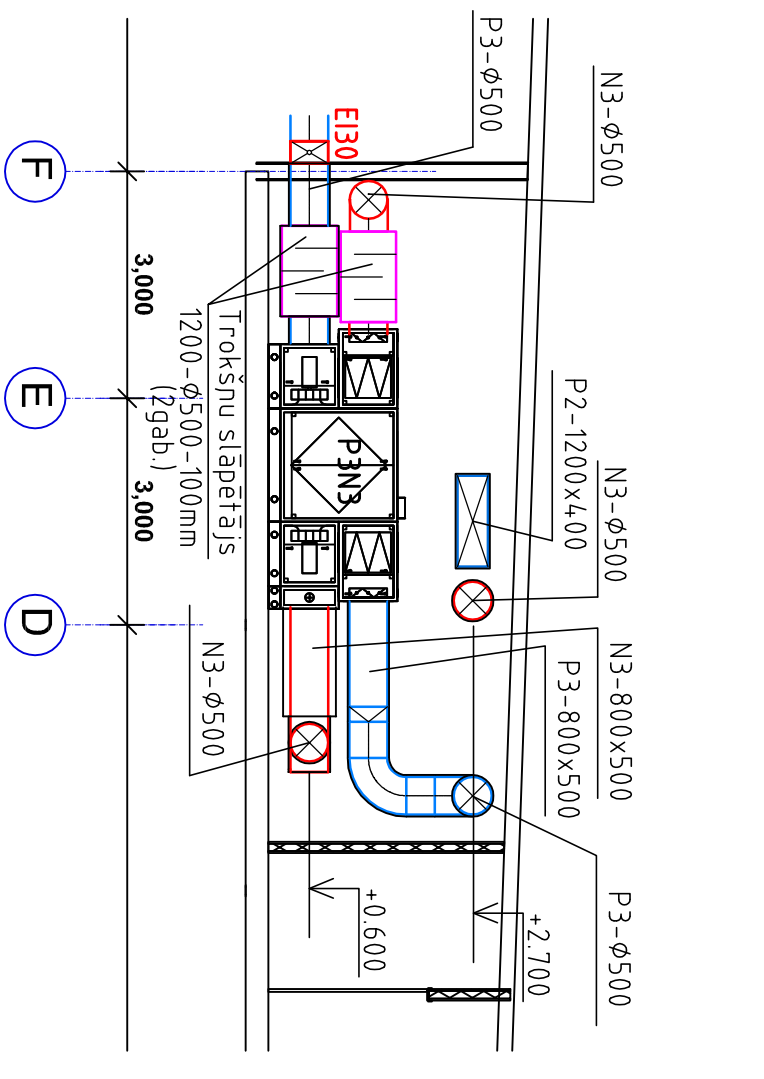

Griezum C-C

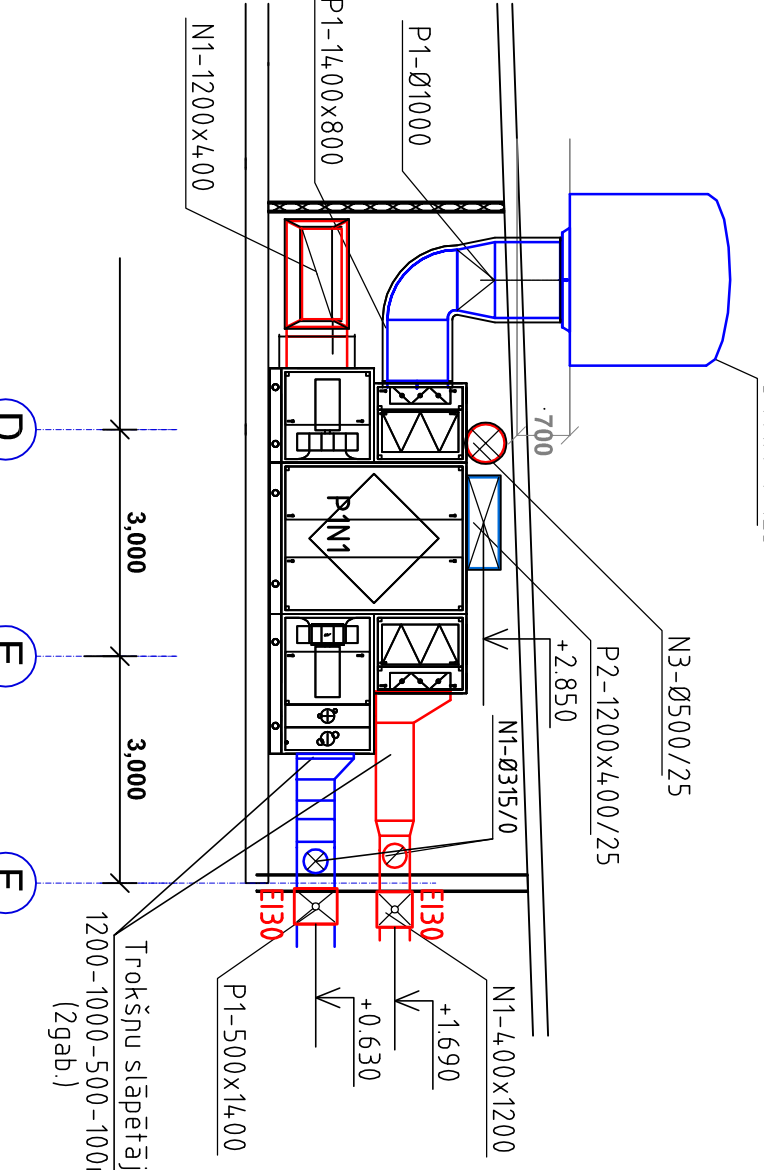

Griezum D-D

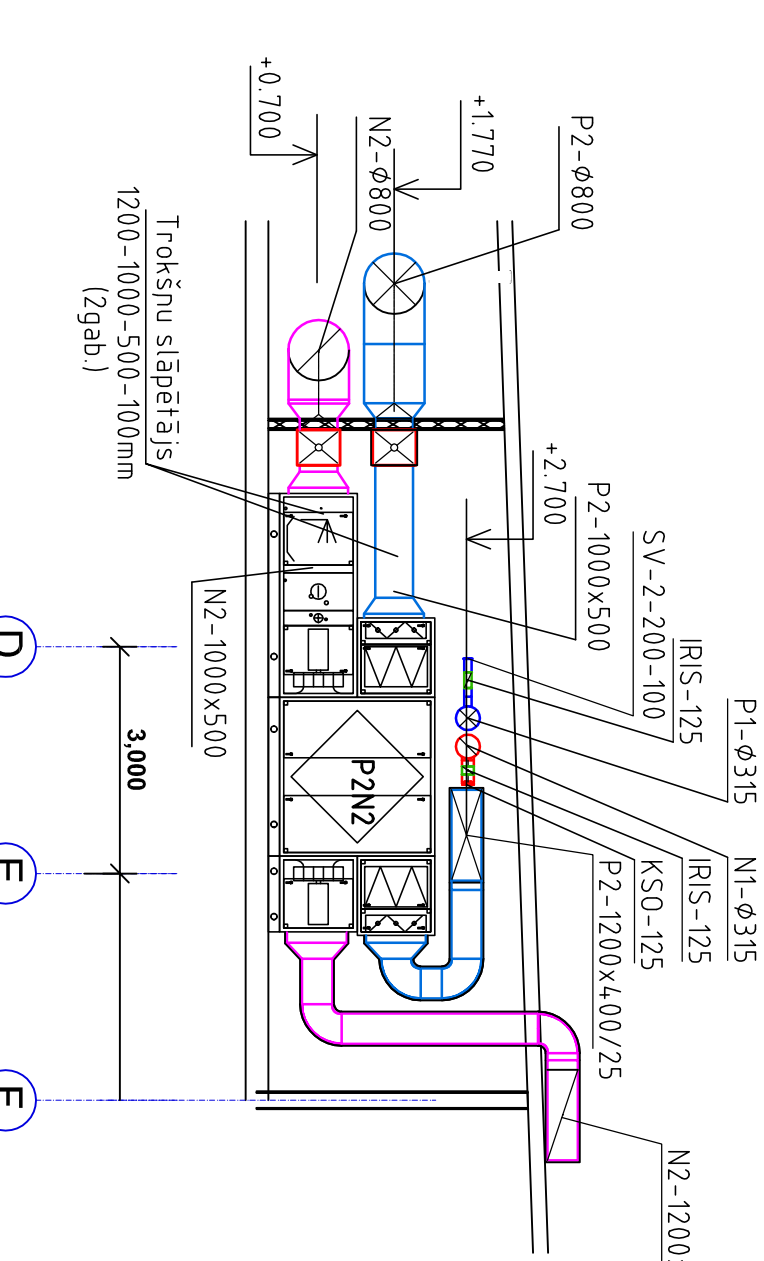


