

APZĪMĒJUMI:

- ventilācijas sistēma - gaisa vada izmērs/izolācija biezums
- gaisa daudzums m³/h

- nosūces gaisa difuzors

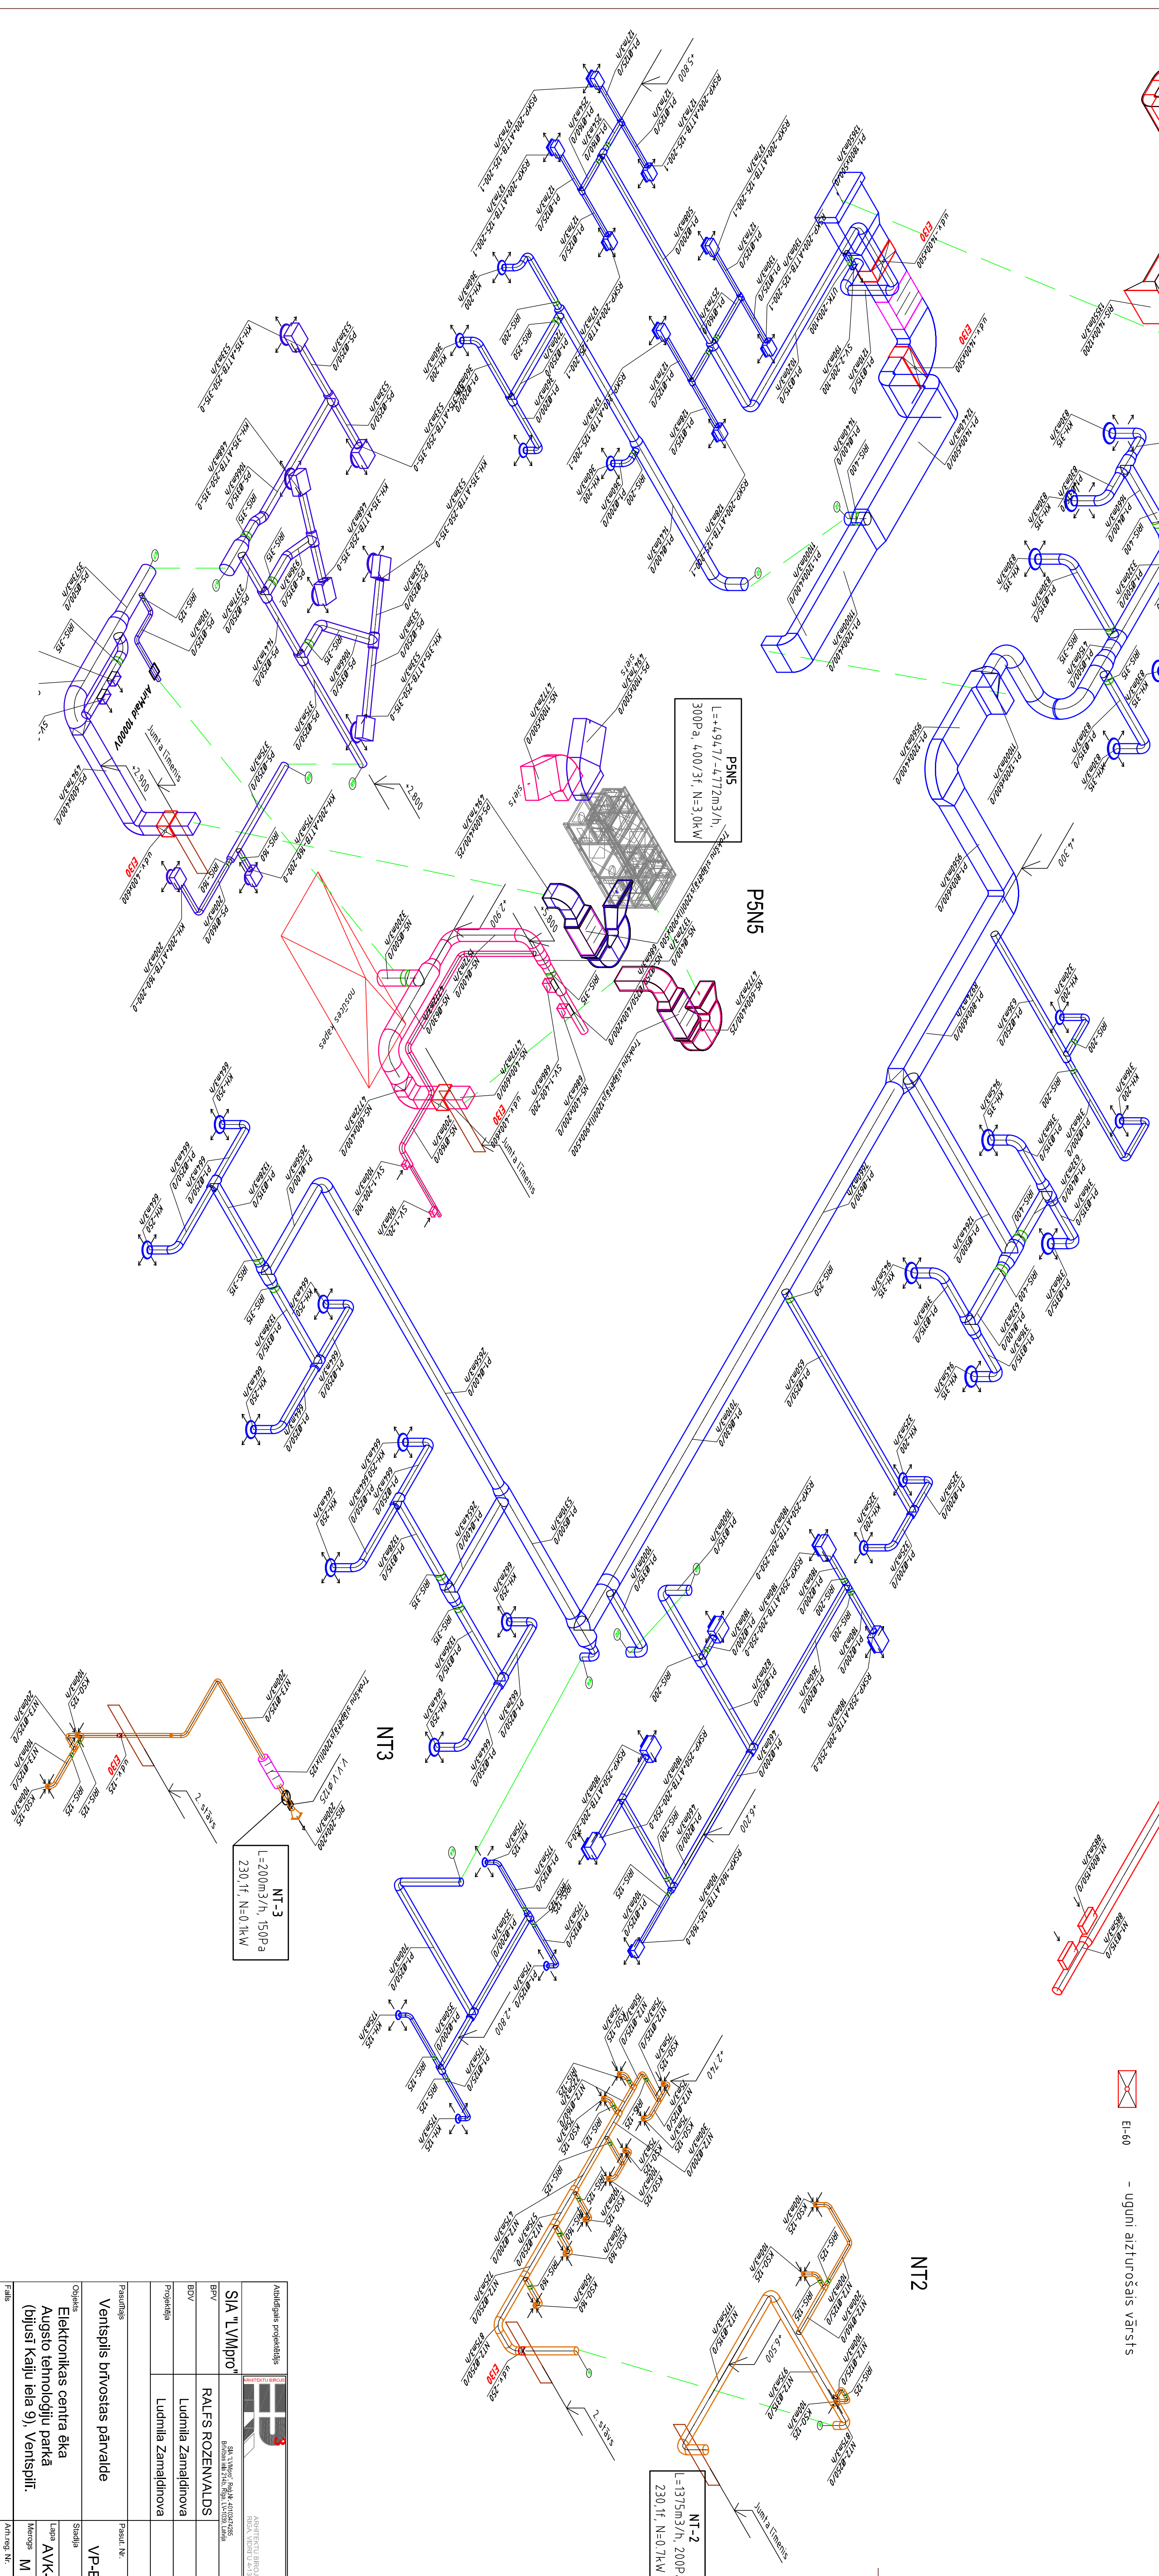
→ - pieplūdes gaisa difuzors ar kārbu

- pieplūdes gaisa restes

-trošņu slāpētājs

- regulējamošais vārsts IRIS

- uguni aizturšais vārsts

[illegible]