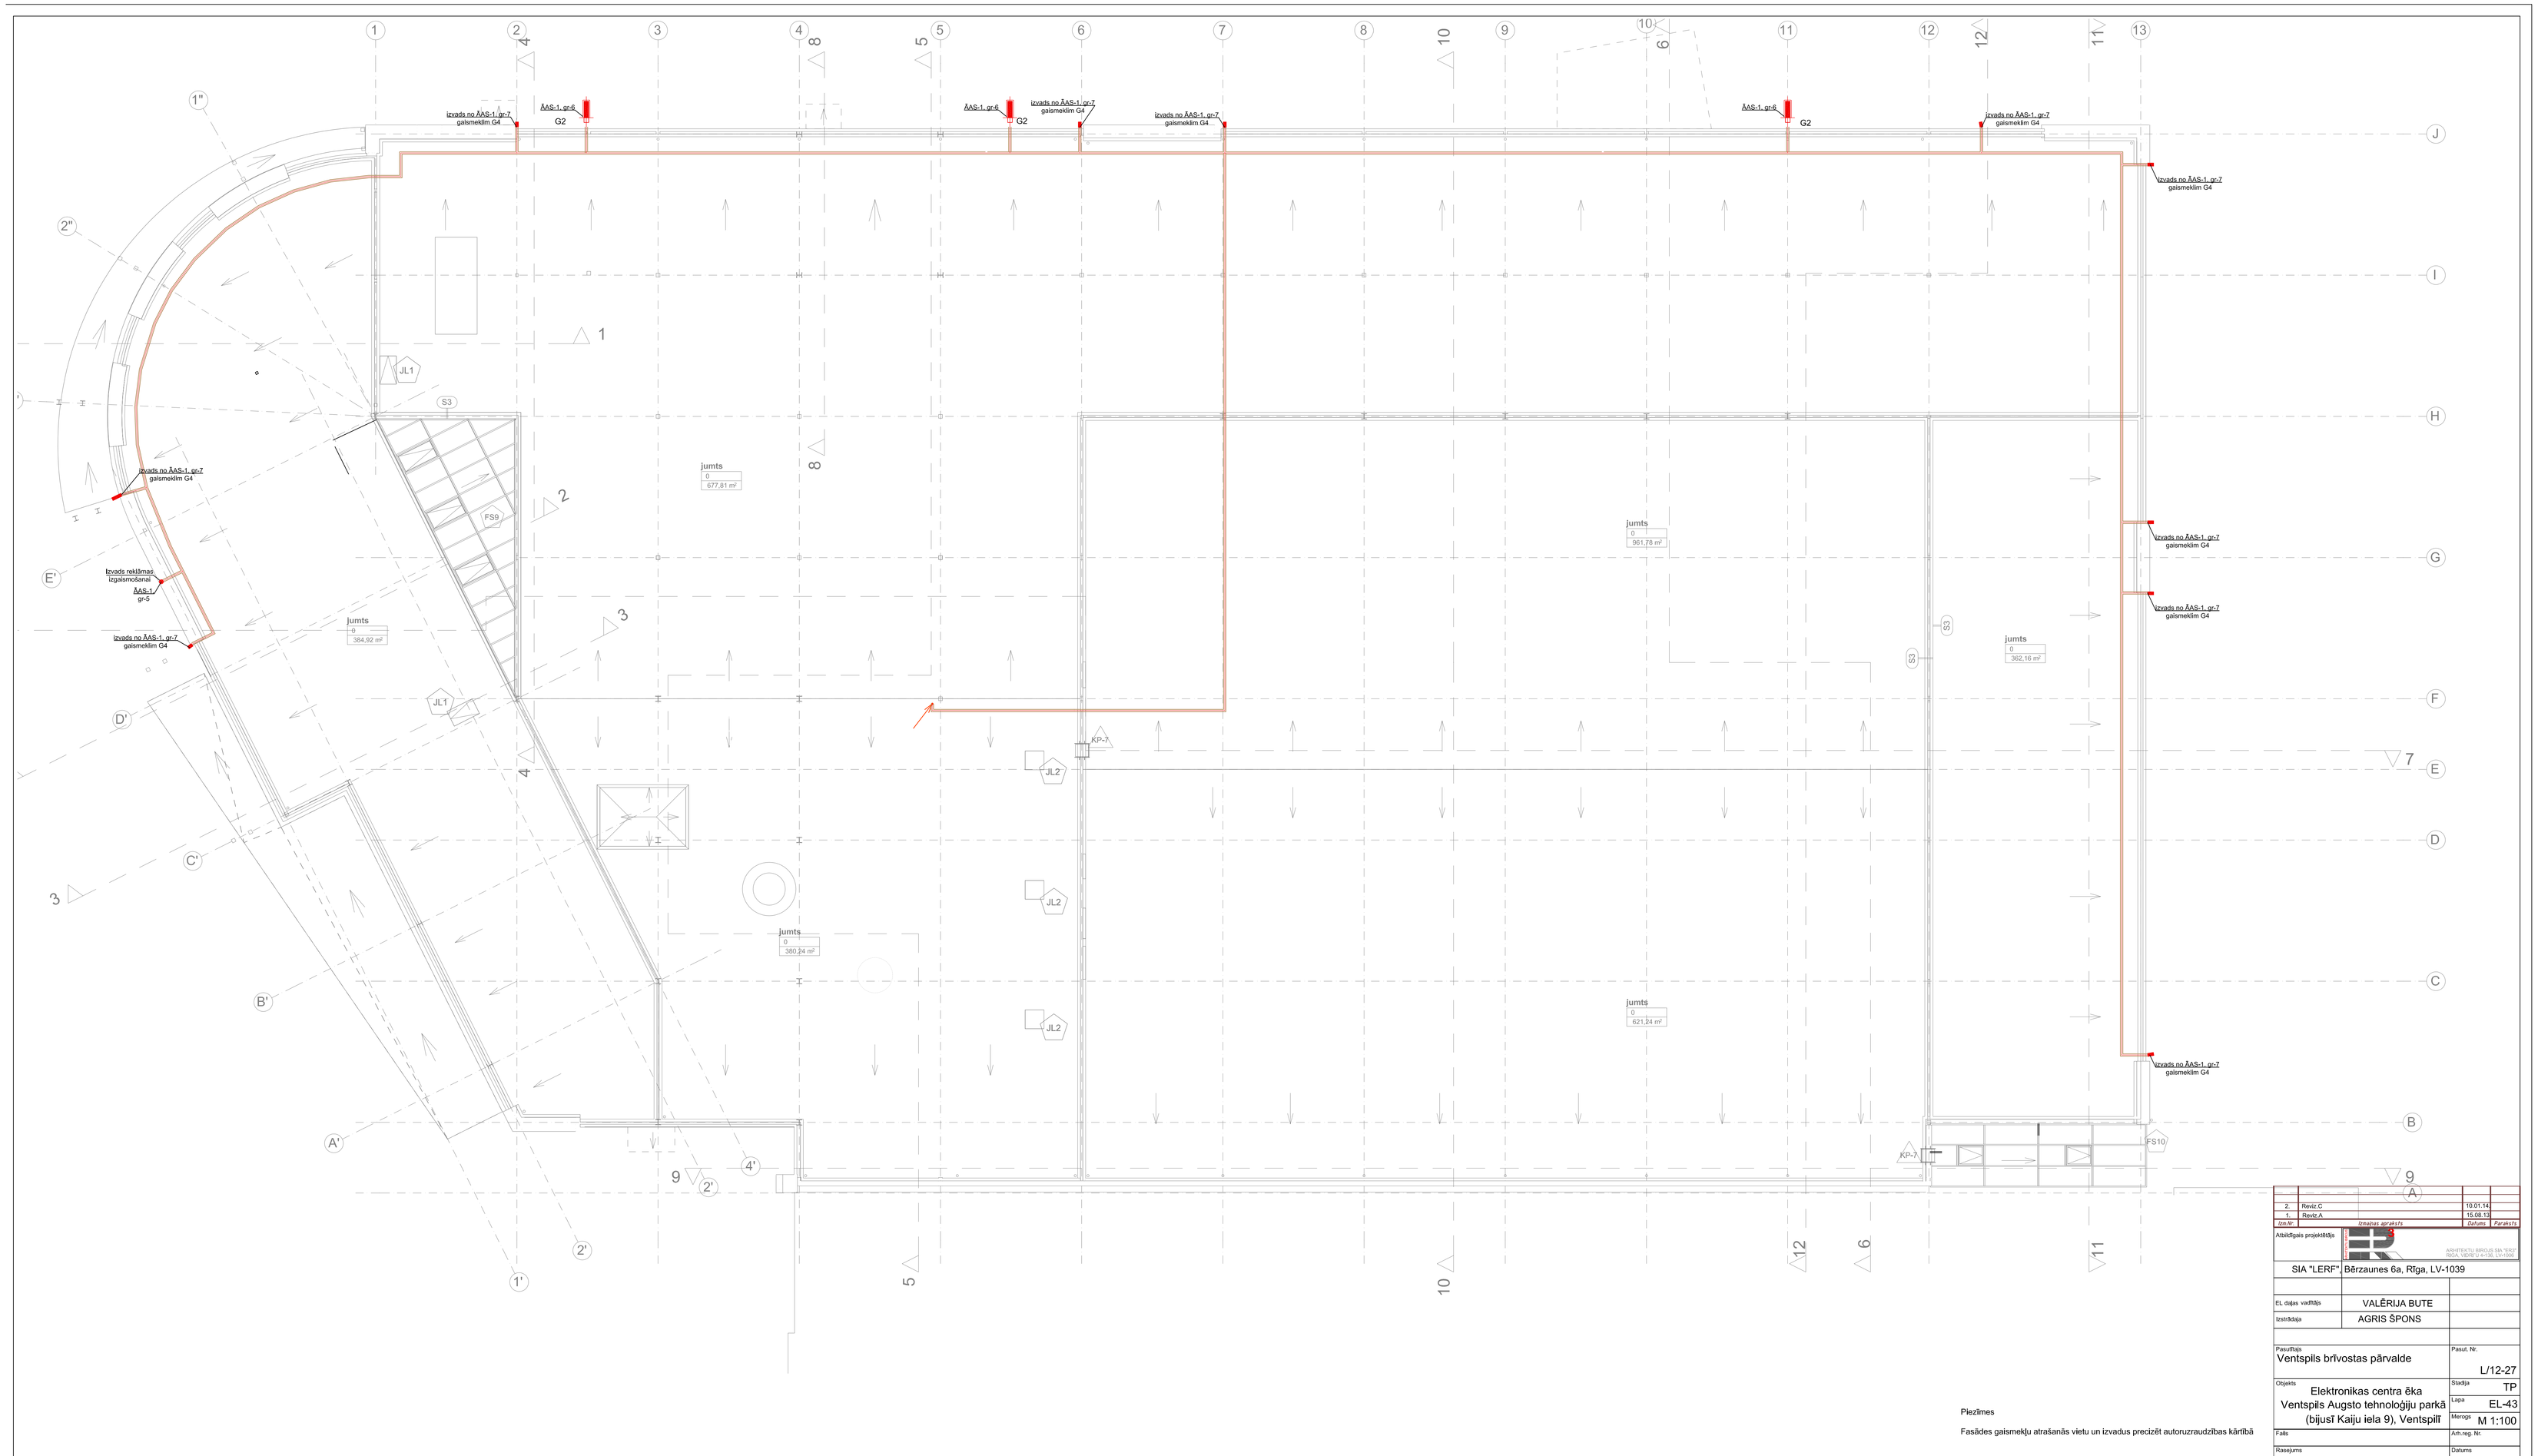

Piezīmes

Fasādes gaismekļu atrašanās vietu un izvadus precizēt autoruzraudzības kārtībā

2.	Revīz.C	10.01.14.
1.	Revīz.A	15.08.13.
Izm.Nr.	Izmaiņas apraksts	Datums Parakstīs

Atbildīgais projektētājs

ARHITEKTU BIROJS SIA "ERF" RĪGA, VIDZEMES A 41/55, LV1058

SIA "LERF", Bērzaunes 6a, Rīga, LV-1039

El. daļas vadītājs	VALĒRIJA BUTE
Izstrādāja	AGRIS ŠPONS

Pasūtītājs: Ventspils brīvostas pārvalde	Pasūt. Nr.: L/12-27
Objekts: Elektronikas centra ēka Ventspils Augsto tehnoloģiju parkā (bijušī Kaiju iela 9), Ventspilī	Stadija: TP
	Lapa: EL-43
	Mērogs: M 1:100
Fails	Arh.reg. Nr.
Rasējums: Jumta plāns ar apgaismojuma elektrotīkliem	Datums: 10.01.2014.