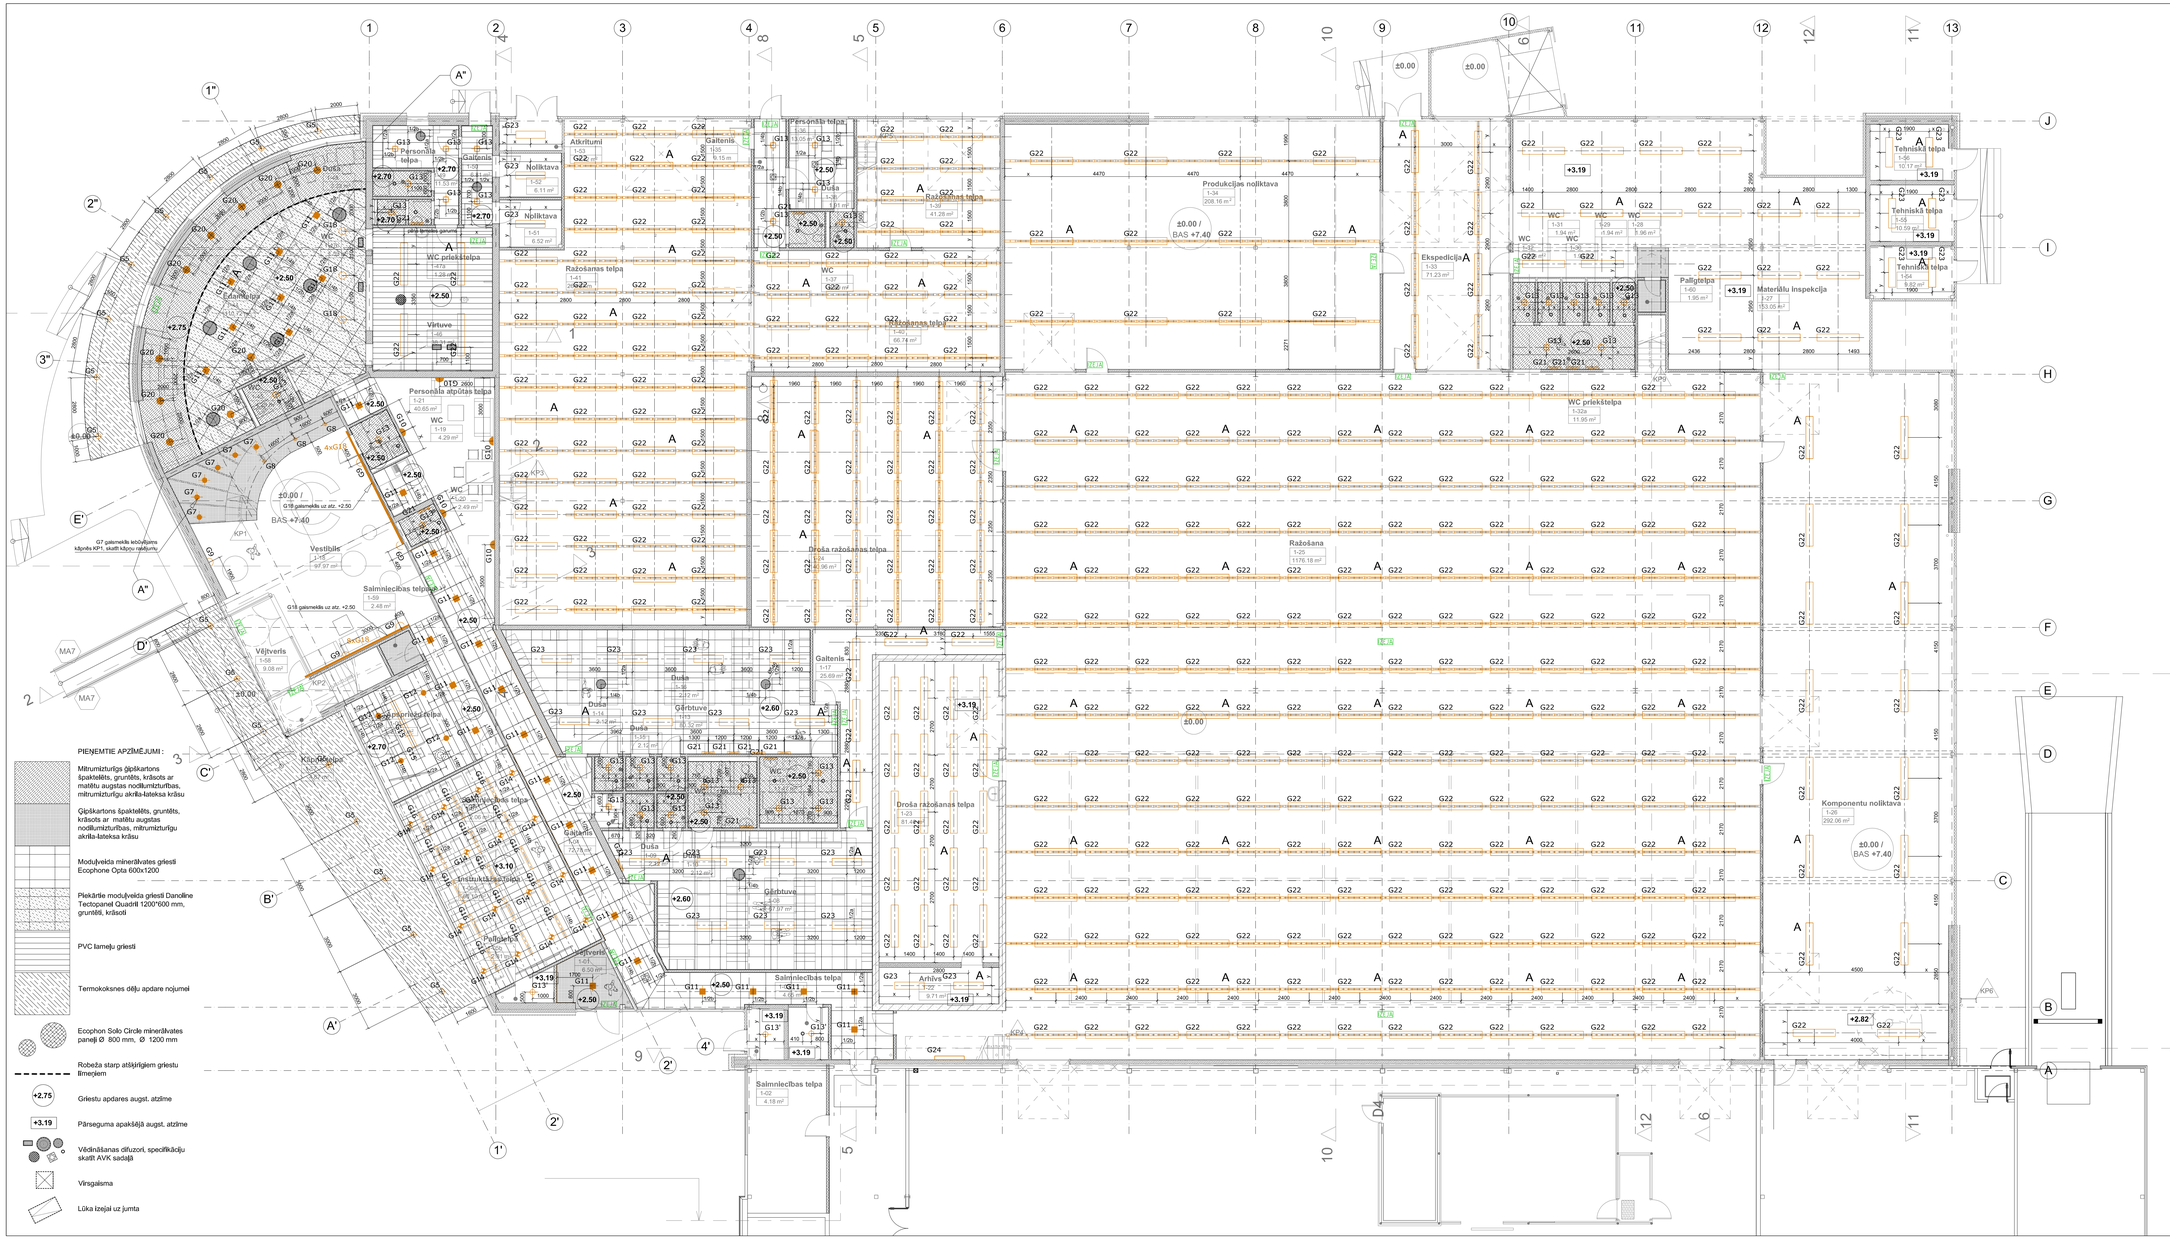
Personāla telpa
Gaitenis
Nolktava
Atkritumi
Dušas
WC priekštelpa
Virtuve
Personāla atpūtas telpa
WC
Vestibils
Saimniecības telpa
Vēlvertis
Kāpņutelpa
Instruktāžas telpa
Ražošanas telpa
