


# 1. STÂVA PLÂNS

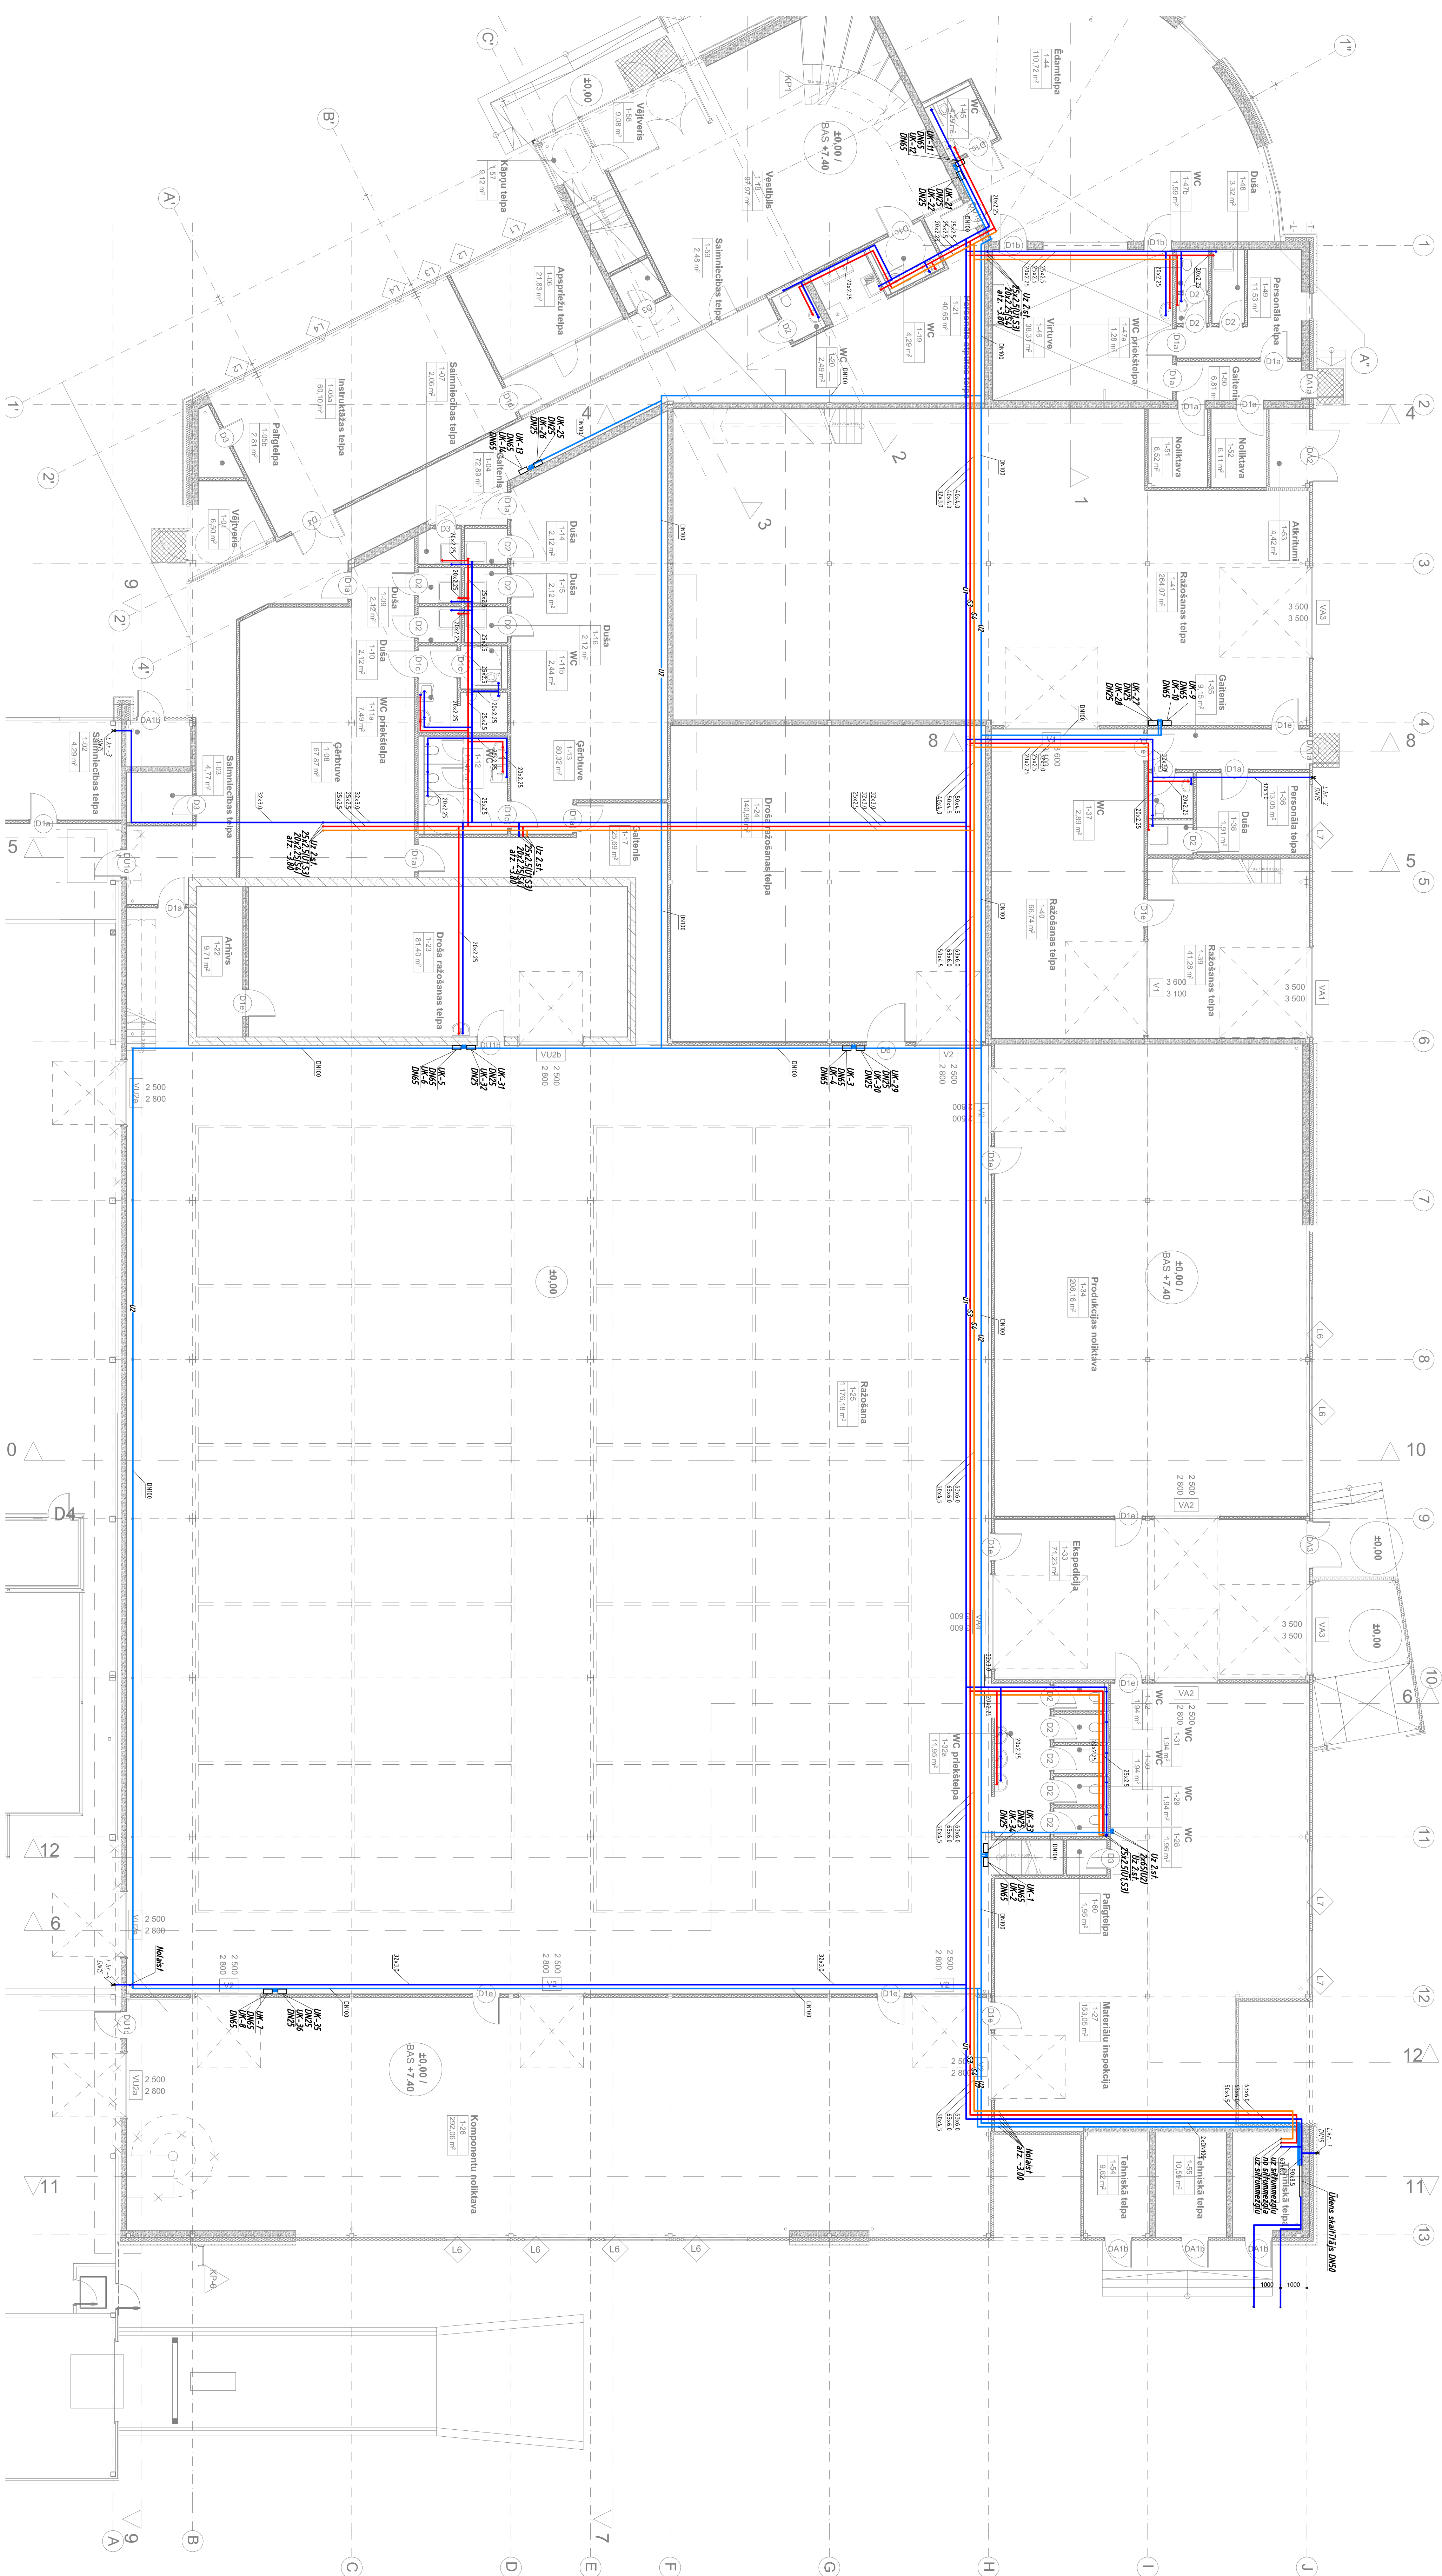


[illegible]