1.stāva plāns

DZK-4.1

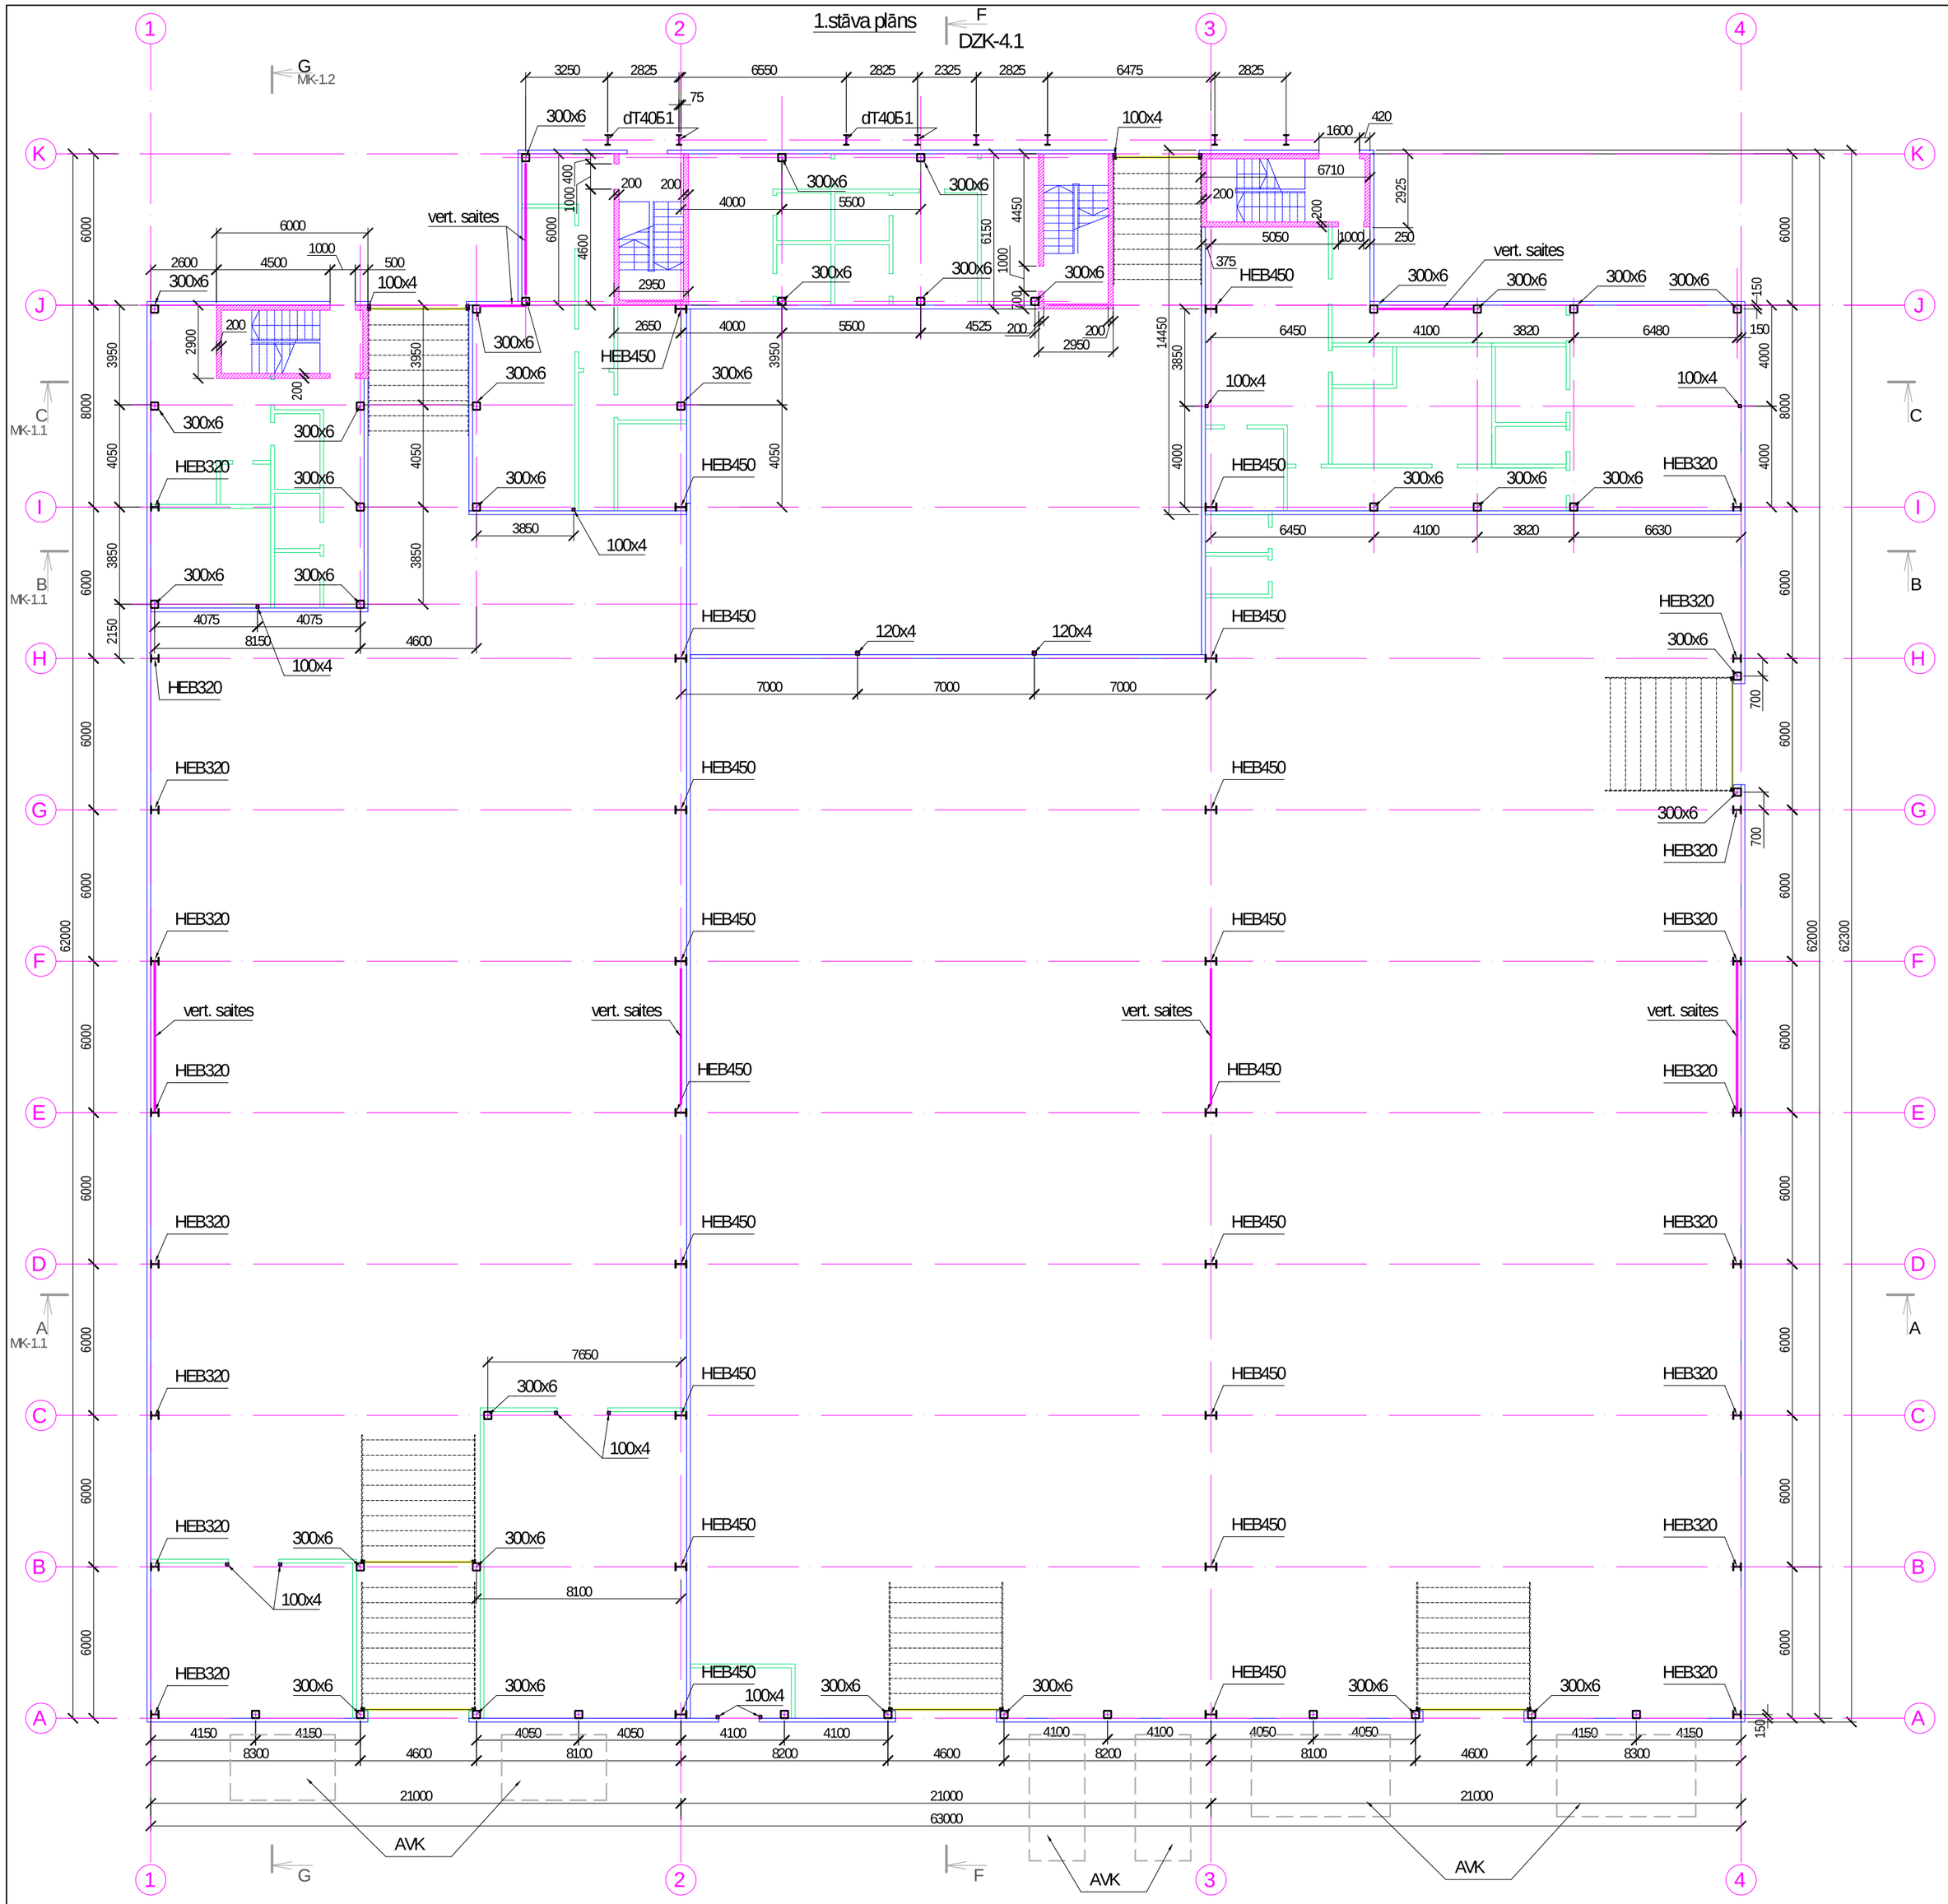

pēda kolonnai HEB 320
M1:20

Palielinātās paplāksnes t=10mm visām kolonnām, visiem enkuriem virs un zem balstplātnes

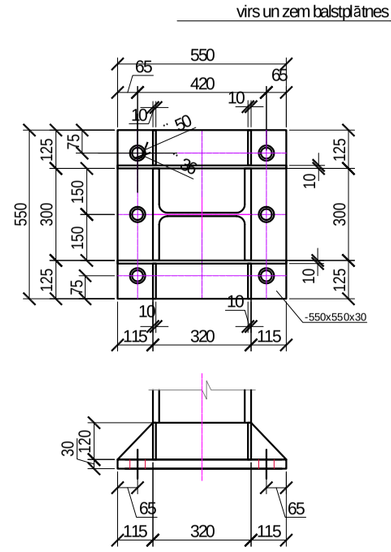

pēda kolonnai HEB 450
M1:20

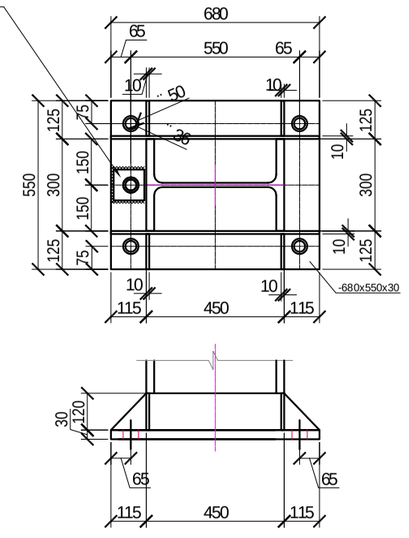

pēda kolonnai dT405.1
M1:20

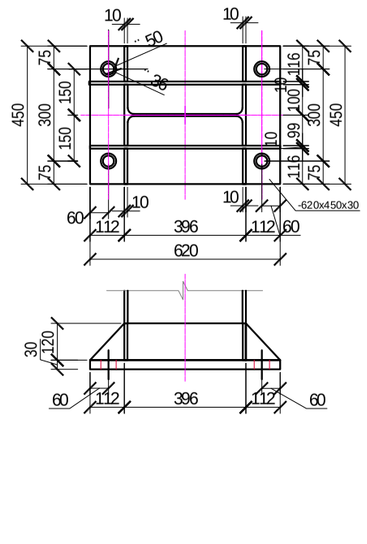

pēda kolonnai 300x6
M1:20

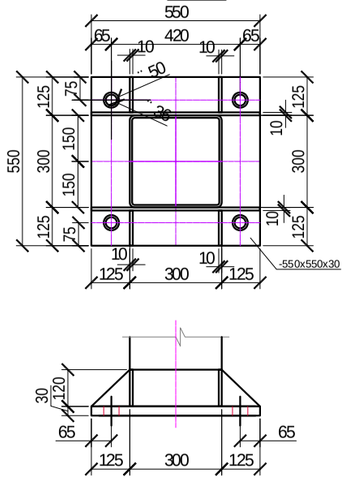

pēda kolonnai 100x4
M1:20

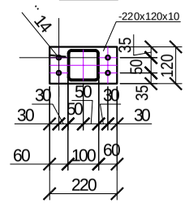

APZĪMĒJUMI:

- Ugunsdrošie akmensvates sendvičpaneļi 150mm
- Siltbloku siena 200mm

PIEZĪMES:

1. Vispārējās piezīmes skatīt lapā MK-1.0;
2. Metāla kolonnu piesaiste dota no to simetrijas asīm;
3. Doto lapu skatīt kopā ar AR un BK daļu

PROJEKTĒTĀJS: PROJEKTS • BŪVE LVCT — SIA "LVCT" Reģ. Nr. 42103037762 Būvkom. reģ Nr. 2580-R Meistru iela 1, Liepāja Latvija, LV-3414 e-pasts: lvct@lvct.lv Tālr.+371 634 89551				Pasūtītājs	VENTSPILS BRĪVOSTAS PĀRVALDE JĀŅA IELA 19, VENTSPILS, REĢ.NR.90000284085		
				Objekts/Adrese	VENTSPILS AUGSTO TEHNOLOĢIJU PARKA ĒKAS NR.3 JAUNBŪVE VENTSPILS AUGSTO TEHNOLOĢIJU PARKĀ, KAIJU IELA 9, VENTSPILS		
BP VADĪTĀJS:	Tālivaldis Vēsmiņš		07.2013	Rasējums	1.STĀVA METĀLA KONSTRUKCIJU PLĀNS	Stadija	Daļa	Lapa
DAĻAS VADĪTĀJS:	T. Vēsmiņš		07.2013			TP	MK	MK-1.1
PĀRBAUDĪJA	T. Vēsmiņš		07.2013					
TEHN.ASIST.:	E.Vidiņš		07.2013	Mērogs	M 1:200	Pasūtījuma numurs	20130412	Arhīva numurs 08/2013	R-1

Šis projekts ir SIA „LVCT" intelektuālais īpašums. Pasūtītājam ir lietošas to izmantot tikai šī projekta ietvaros. Projektu izmantot atkārtoti vai citā vietā tikai vienojoties ar intelektuālo īpašnieku SIA „LVCT"