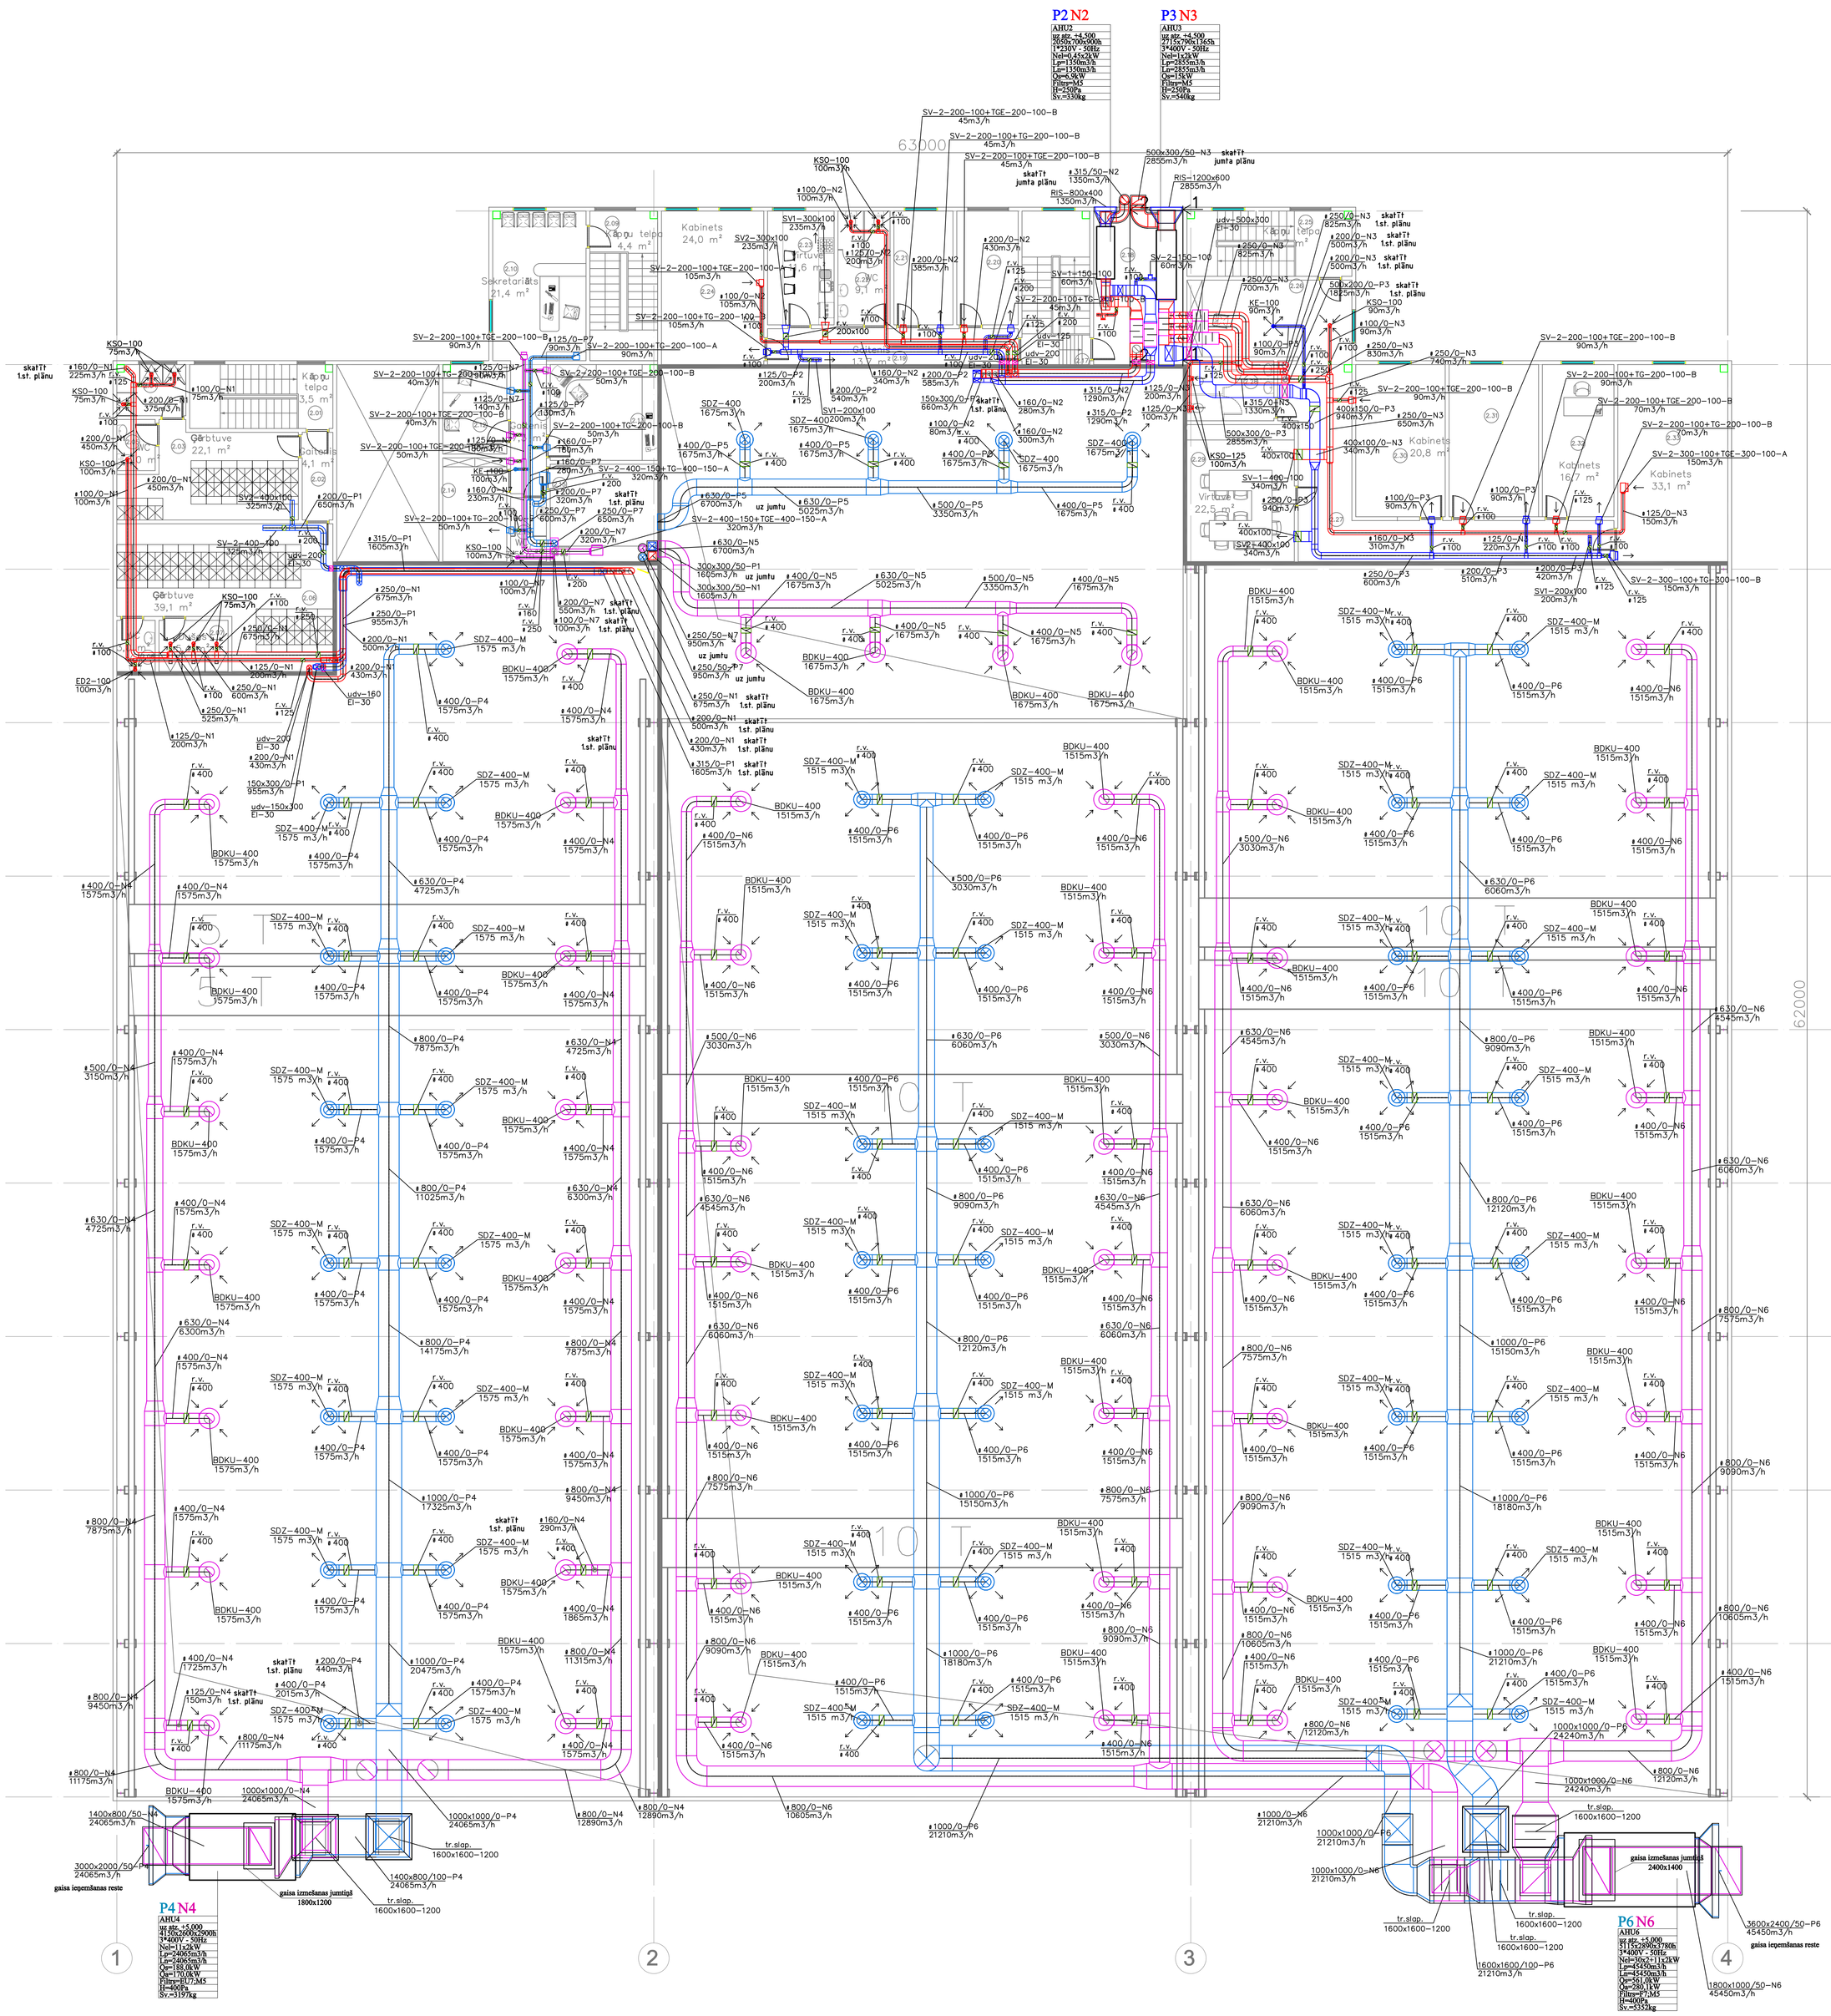
P2 N2
AHU2
P3 N3
AHU3
P4 N4
AHU4
P6 N6
AHU6
63000
62000
Kabinets 24,0 m²
Kabinets 20,8 m²
Kabinets 16,7 m²
Kabinets 33,1 m²
Virtuve 22,5 m²
Sekretariāts 21,4 m²
