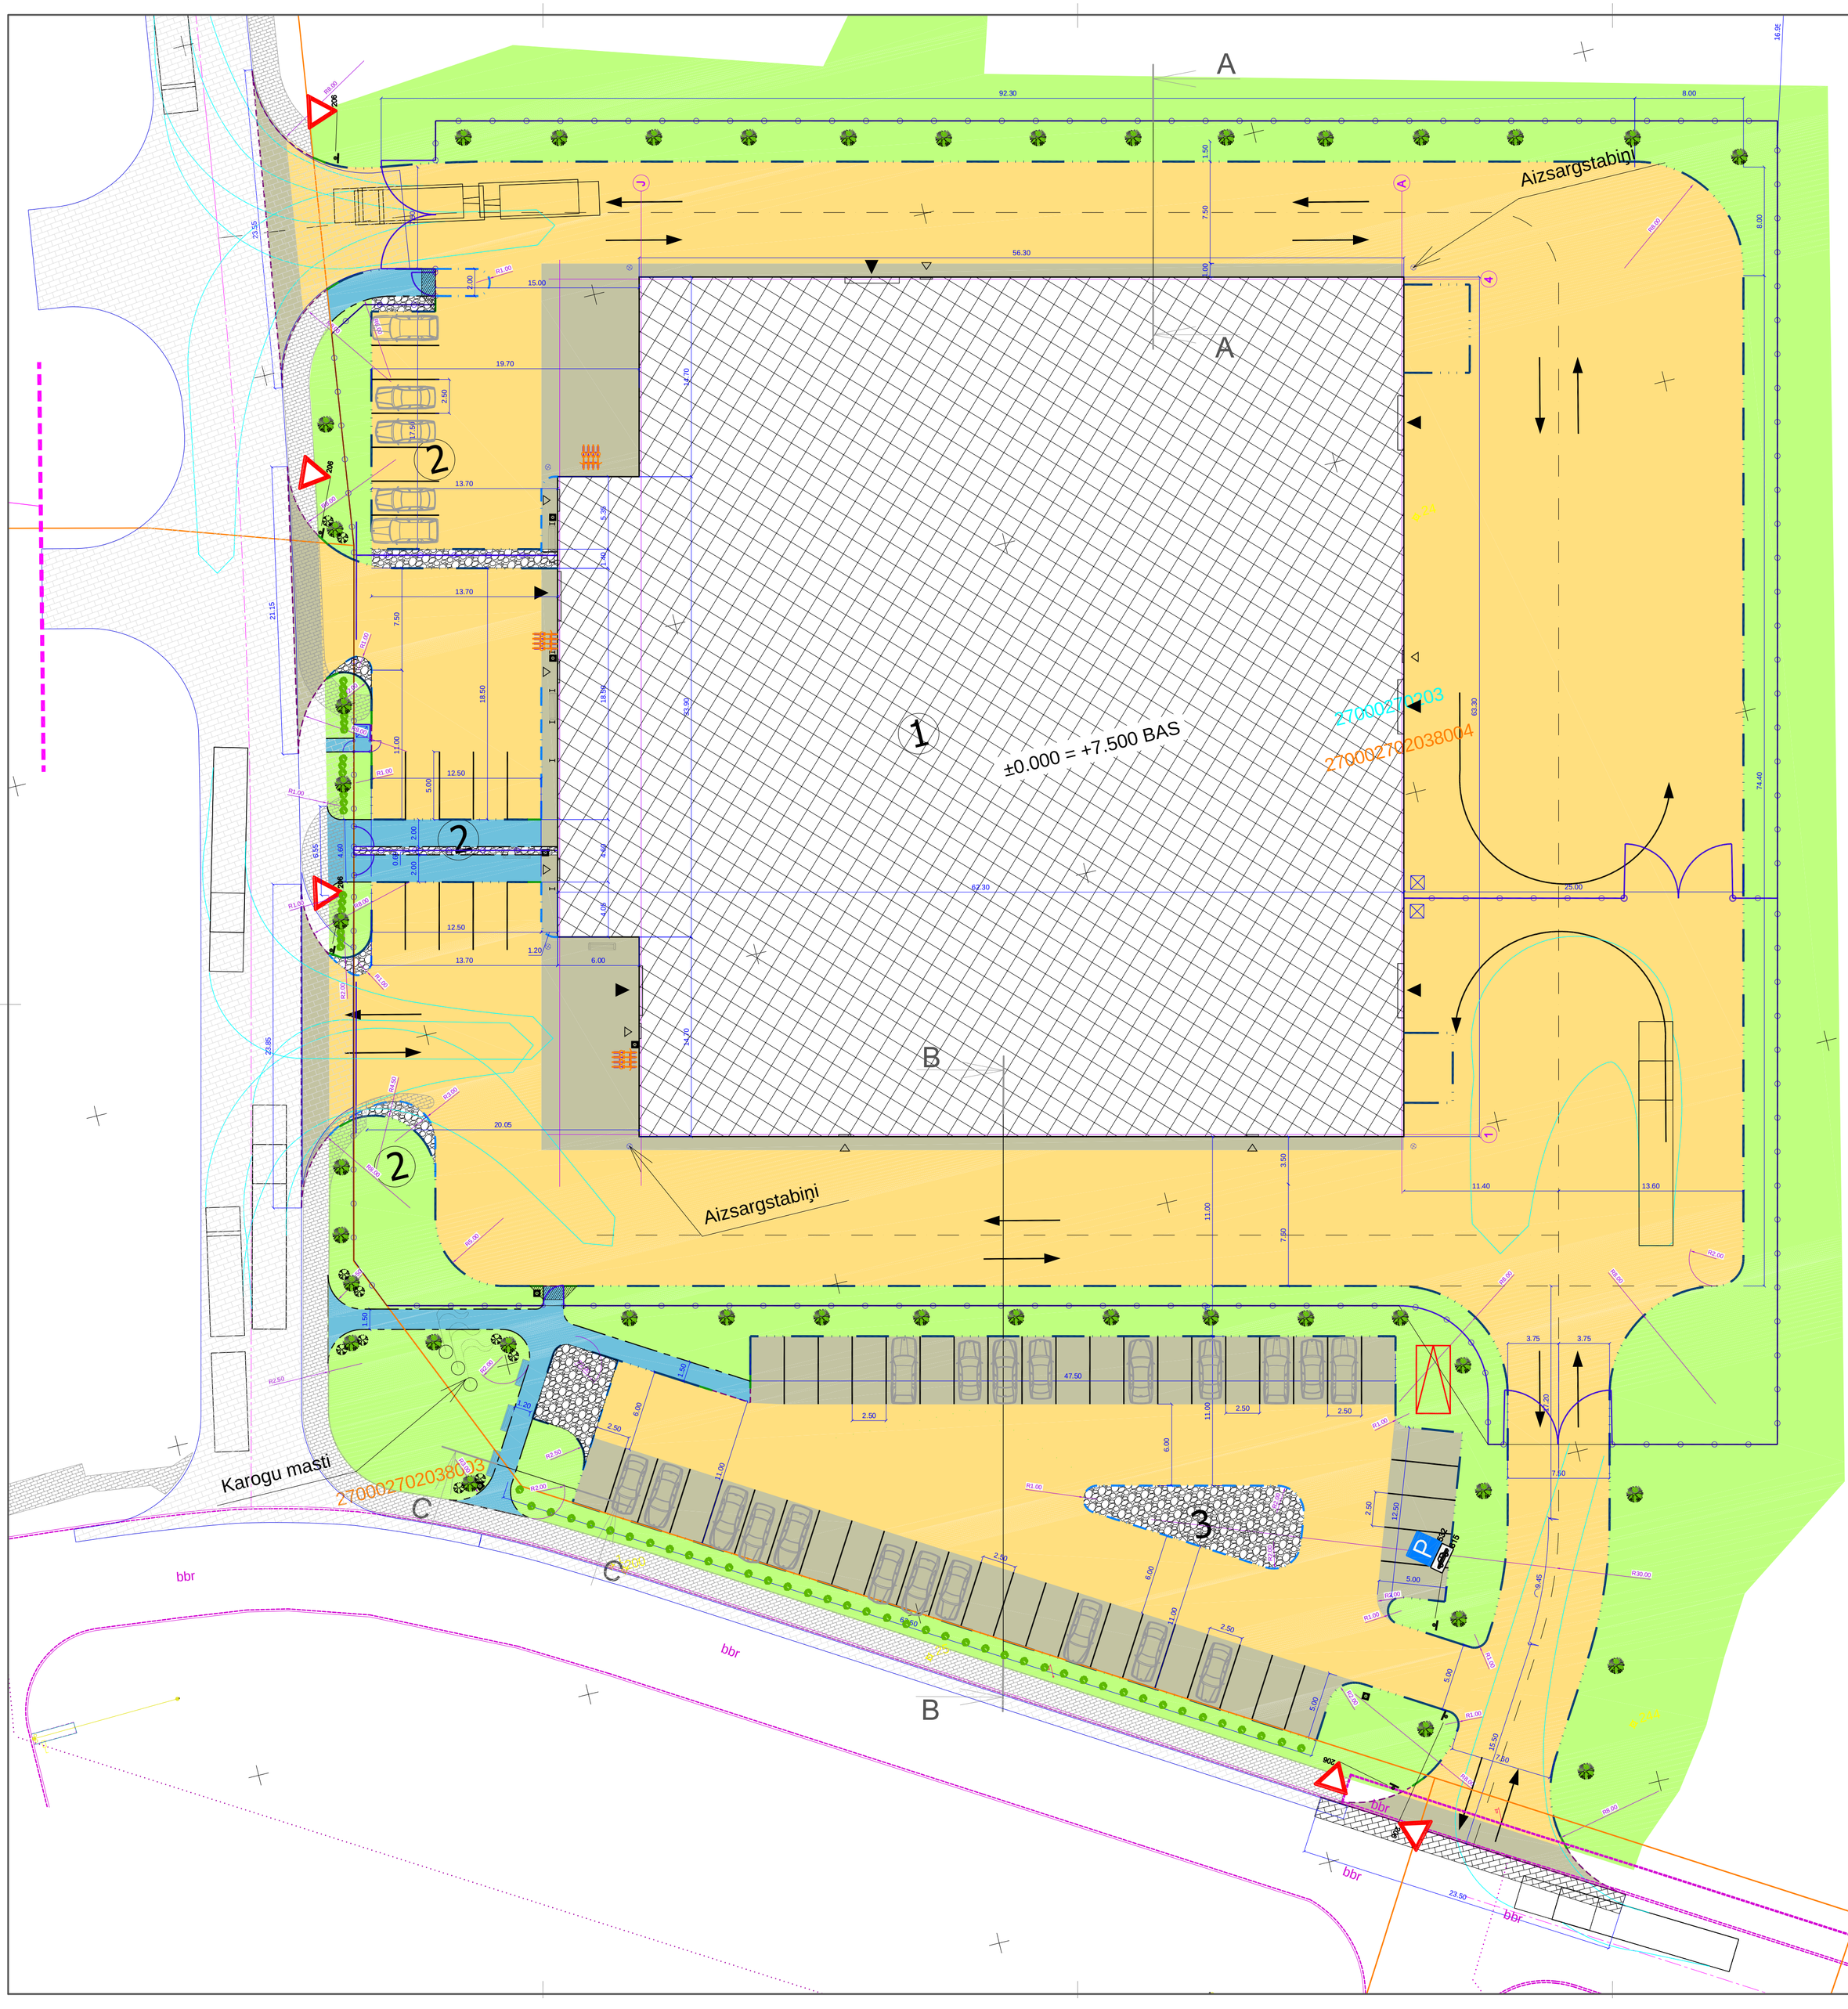

EKSPLIKĀCIJA:

① Augsto tehnoloģiju parka ēka nr.3
② Vieglo atomašīnu stāvvieta teritorijā
③ Vieglo atomašīnu stāvvieta ārpus teritorijas

SEGUMA TIPVEIDA KONSTRUKCIJAS:

Gājēju ietves segums

IETVE
- BETONA BRUĢAKMENS 6cm BIEZUMĀ
- RUPJA SMILTS 3-5cm BIEZUMĀ
- NESAISTĪTU MINERĀL MATERIĀLU (0-45mm) PAMATS 20cm BIEZUMĀ
- VIDĒJA RUPJA SMILTS NOBLIETĒTA LĪDZ RELATĪVAJAM BLĪVUMAM 0.98, 40cm BIEZUMĀ
- BLIETĒTA ESOŠĀ/UZBĒRTA GRUNTS

Ceļa/laukuma segums

BRAUKTUVE / LAUKUMS
- BETONA BRUĢAKMENS 8cm BIEZUMĀ
- ŠĶEMBU IZSIJAS IZLĪDZINOŠAI KĀRTAI 3-5cm BIEZUMĀ
- NESAISTĪTU MINERĀL MATERIĀLU (0-65mm) PAMATS 35cm BIEZUMĀ
- ĢEOREŽĢIS TENSAR TRIAX TX 160
- VIDĒJA RUPJA SMILTS NOBLIETĒTA LĪDZ RELATĪVAJAM BLĪVUMAM 0.98 (60Mpa), 60cm BIEZUMĀ
- ĢEOTEKSTILS NEAUSTAIS NW15 VAI ANALOGS
- BLIETĒTA ESOŠĀ/UZBĒRTA GRUNTS LĪDZ Ev2-15Mpa

Vieglo auto stāvlaukuma, ārpus teritorijas, segums

STĀVLAUKUMS
- BETONA BRUĢAKMENS 8cm BIEZUMĀ
- ŠĶEMBU IZSIJAS IZLĪDZINOŠAI KĀRTAI 3-5cm BIEZUMĀ
- NESAISTĪTU MINERĀL MATERIĀLU (0-65mm) PAMATS 20cm BIEZUMĀ
- ĢEOREŽĢIS TENSAR TRIAX TX 160
- VIDĒJI RUPJA SMILTS NOBLIETĒTA LĪDZ RELATĪVAJAM BLĪVUMAM 0.98 (60Mpa), 50cm BIEZUMĀ
- ĢEOTEKSTILS NEAUSTAIS NW15 VAI ANALOGS
- BLIETĒTA ESOŠĀ/UZBĒRTA GRUNTS LĪDZ Ev2-15Mpa

10.03.2010 NR.52 VENTSPILS PILSĒTAS DOMĒ SASKAŅOTĀ BŪVPROJEKTA APZĪMĒJUMI

- Izprojektētā iela
- Izprojektētā gājēju ietve
- Ūdensvads
- Lietus ūdens kanalizācija
- Sadzīves kanalizācija
- Apgaismojuma kabelis
- Sakaru kanalizācija
- Siltumtrase
- Augstumu atzīmes
- Ugunsdzēsības hidrants
- Apgaismes stabs

PROJEKTA APZĪMĒJUMI

- Būvlaide
- Proj. Apzaļumotā teritorija
- Proj. Betona bruģakmens segums 6cm biezumā sarkans
- Proj. Betona bruģakmens segums 8cm biezumā melns
- Proj. Betona bruģakmens segums 8cm biezumā sarkans
- Proj. Dabīgais bruģakmens segums
- Proj. Ēka
- Proj. Esošā seguma remontzona
- Proj. Betona apmale 100x30x15cm (+12c
- Proj. Betona apmale 100x30x15cm (+10c
- Proj. Betona apmale 100x22x15cm (+0cm
- Proj. Betona apmale 100x22x15cm (+2cm
- Proj. Betona apmale 100x20x8cm
- Proj. Betona apmale slīpa
- Proj. Panduss
- Proj. Žogs
- Proj. Bezkanāla siltumtrase
- Proj. Sakaru kanalizācija
- Proj. Kanalizācijas vads
- Proj. Lietus kanalizācijas vads
- Proj. Ūdensvads
- Proj. Caurteka ¨ 600
- Proj. Veramie vārti
- Proj. Bīdāmie vārti (uz vienu pusi)
- Proj. Golija
- Proj. Aka
- Proj. Naftas produktu atdalītājs
- Proj. Augstuma atzīme
- Proj. Atkritumu urna
- Proj. Aizsargstabi šķu stūriem
- Proj. Soliņš
- Proj. Velo novietne
- Proj. Atkritumu konteinera novietne
- Proj. Vāzes ar stādījumiem
- Proj. Transporta kustība
- Proj. Ceļa zīme
- Proj. Zemsprieguma kabelis 0.4kV
- Proj. Vidējā sprieguma kabelis 10kV
- Proj. kabeļa aizsargcaurule
- Proj. apgaismojuma balsts

PROJEKTETAS TERITORIJAS APSTADIJUMU SPECIFIKACIJA

NOSAUKUMS	APZĪMĒJUMS PLĀNĀ	Augstums, m	Vizualizācija	Daudzums, gab.
Divirbuļu vilkābele (*Crateagus laevigata "Paul Scarlet"*)		2.0 - 4.0		42
Purpura kārkls (*Salix purpurea f (lambertiana) "Nana"*)		0.8 - 1.0		10
Tunberga bārbele "Carmen" (*Berberis thunbergi "Carmen"*)		1.2-1.5		62

*Vispārējās piezīmes skatīt lapā GP-0

PROJEKTĒTĀJS: PROJEKTS - BŪVE LVCT	SIA "LVCT" Reģ. Nr. 42103037782 Būvkom. reģ Nr. 2580-R Lielvārdes iela 3, Liepāja LV-3401, Latvija e-pasts: lvct@lvct.lv Tālr.:+371 634 89651		Pasūtītājs	VENTSPILS BRĪVOSTAS PĀRVALDE JĀŅA IELA 19, VENTSPILS, REĢ.NR.90000284085		
			Objekts/Adrese	VENTSPILS AUGSTO TEHNOLOĢIJU PARKA ĒKAS NR.3 JAUNBŪVE VENTSPILS AUGSTO TEHNOLOĢIJU PARKĀ, KAJU IELA 9, VENTSPILS		
BP VADĪTĀJS:	Tālivaldis Vēsmiņš		09.2013	Rasējums: LABIEKĀRTOJUMA PLĀNS UN SATIKSMES ORGANIZĀCIJAS PLĀNS	Stadija	Daļa	Lapa
DAĻAS VADĪTĀJS:	D.Šteuks		09.2013		TP	ĢP	GP-03
PĀRBAUDĪJA	D.Šteuks		09.2013				
TEHN.ASIST.	K. Folkmanis		09.2013	Mērogs: M 1:250 Pasūtījuma numurs 20130412 Arhīva numurs 08/2013			

Šis projekts ir SIA „LVCT" intelektuālais īpašums. Pasūtītājam ir tiesības to izmantot tikai šī projekta ietvaros. Projektu izmantot atkārtoti vai citā vietā tikai vienojoties ar intelektuālo īpašnieku SIA „LVCT"